


KTP520




記号	修 正	日付	担当

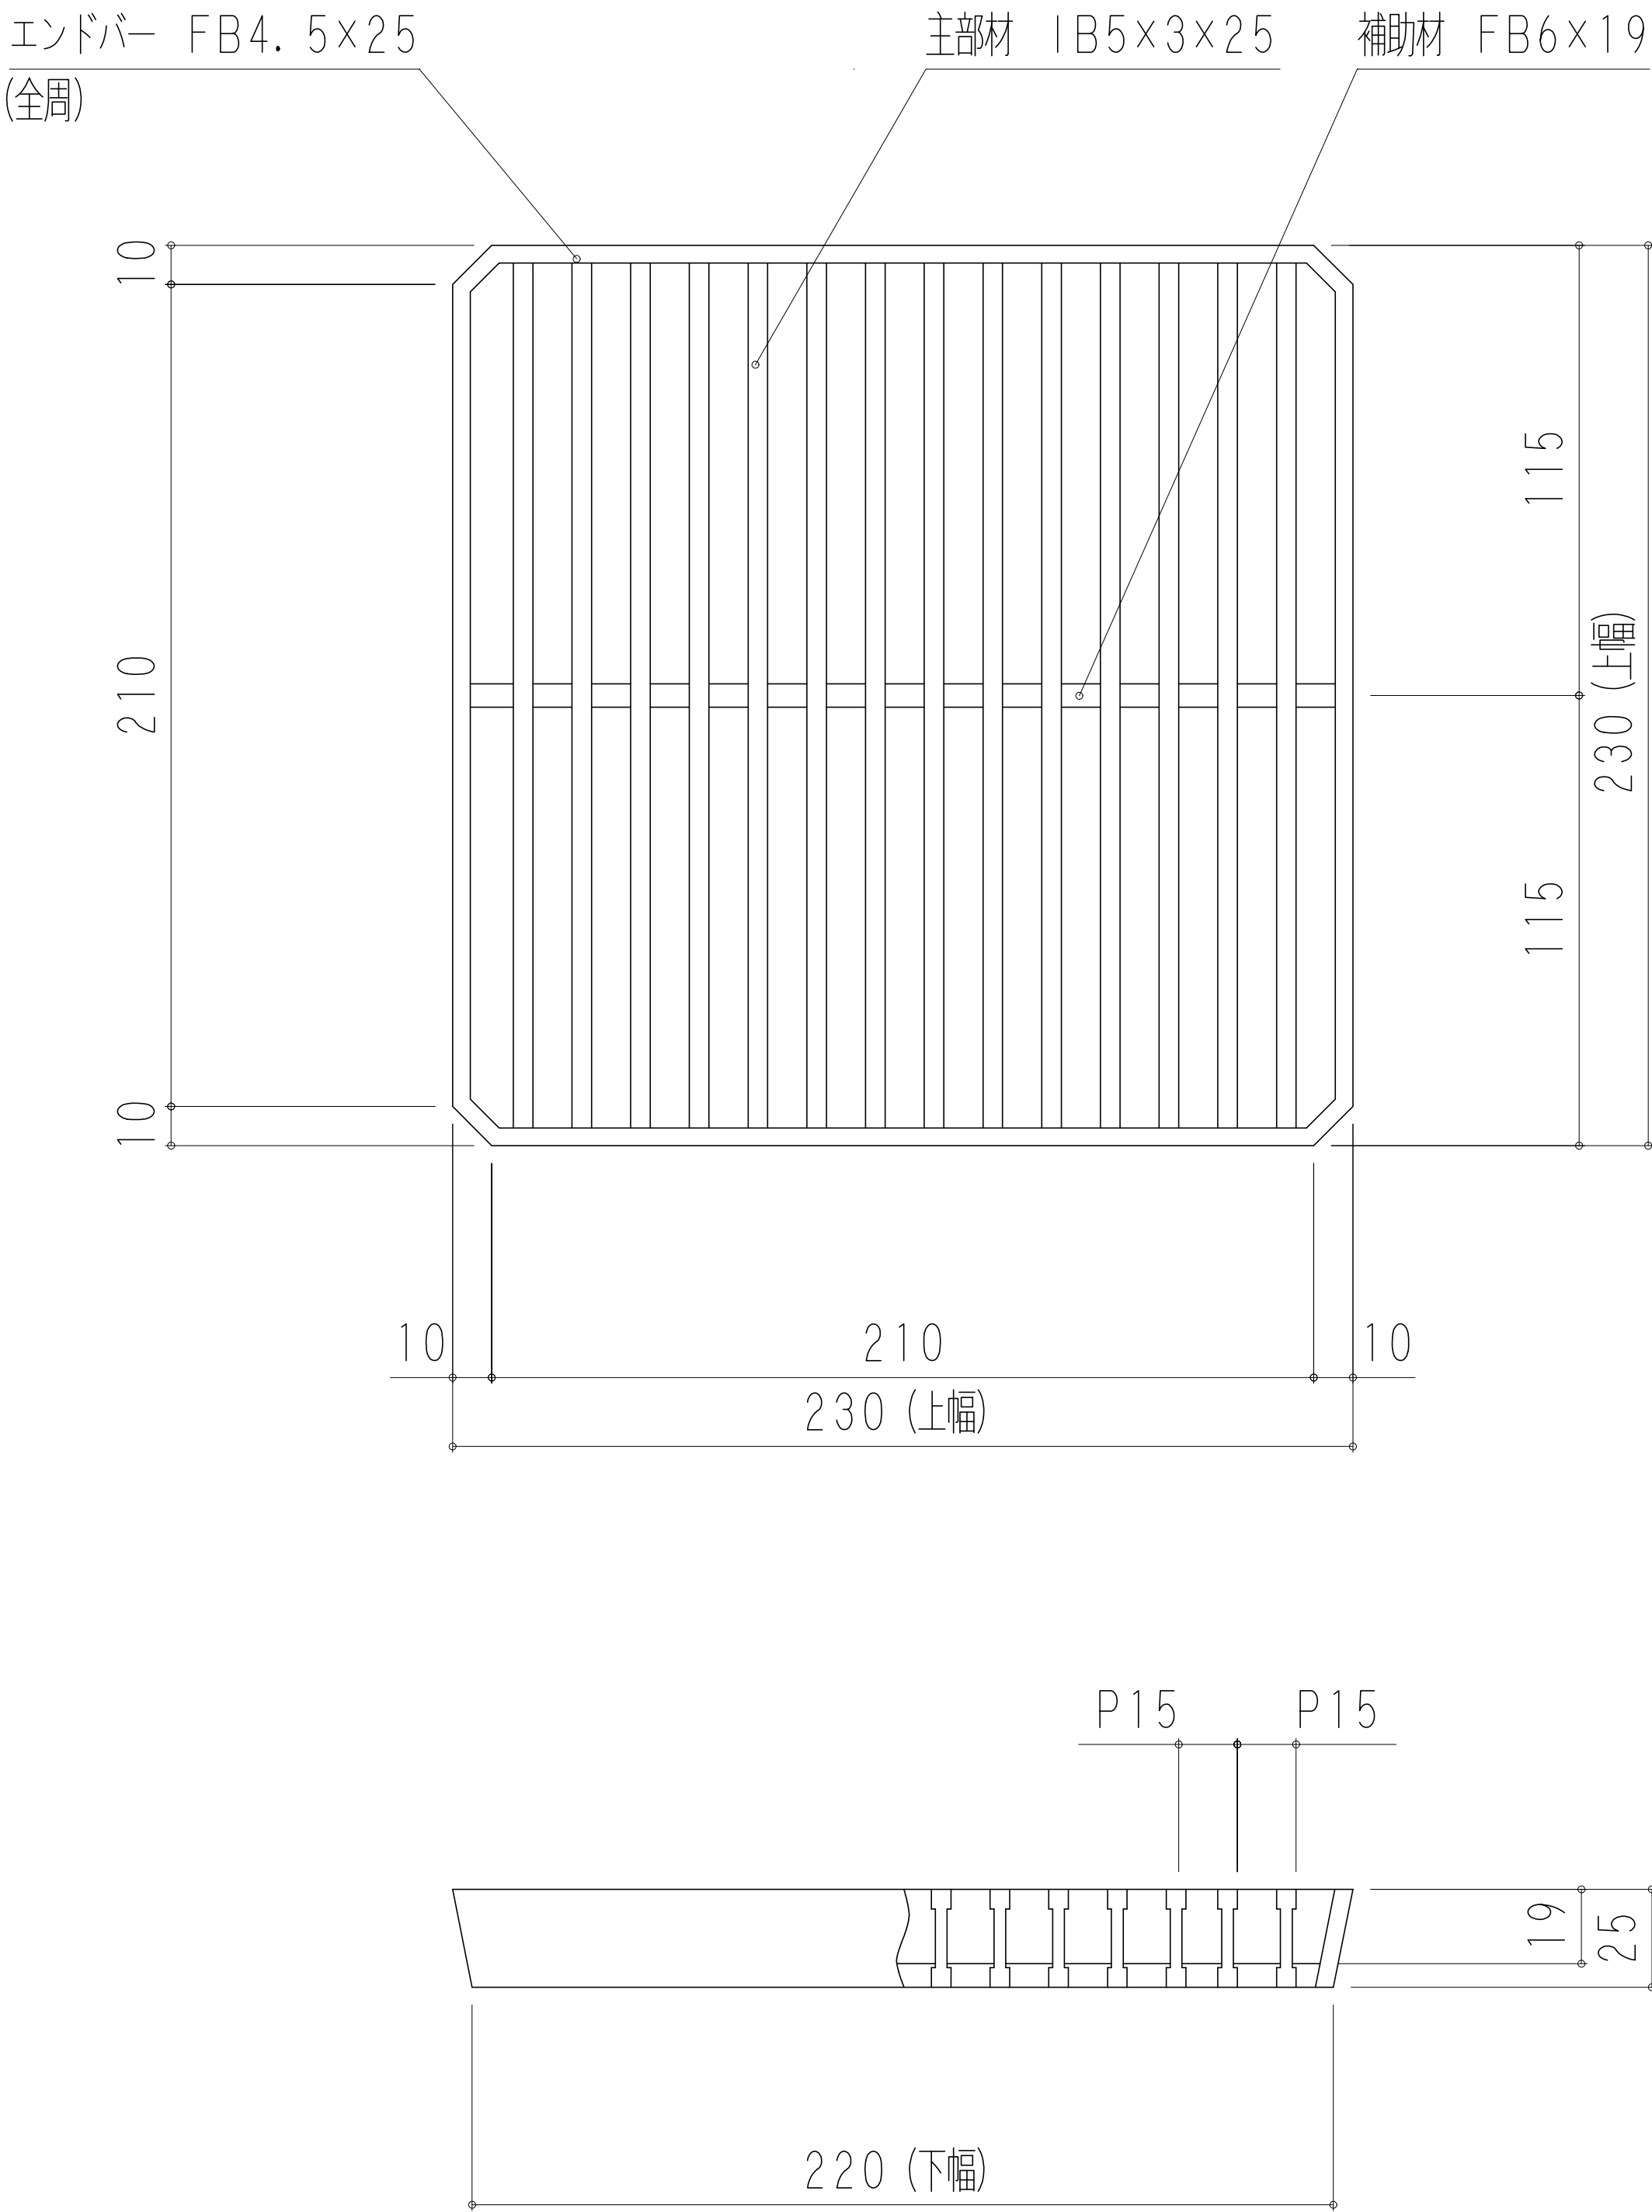

客先				名	会所柵用組構式グレーチング			
材質	SS400	表面処理	亜鉛鍍金	称	本体製品図			
尺度	1 / 3	日付		承認		検図		担当
株式会社奥岡製作所					OKT-P5-20			

K T P 5 2 4




記号	修 正	日付	担当

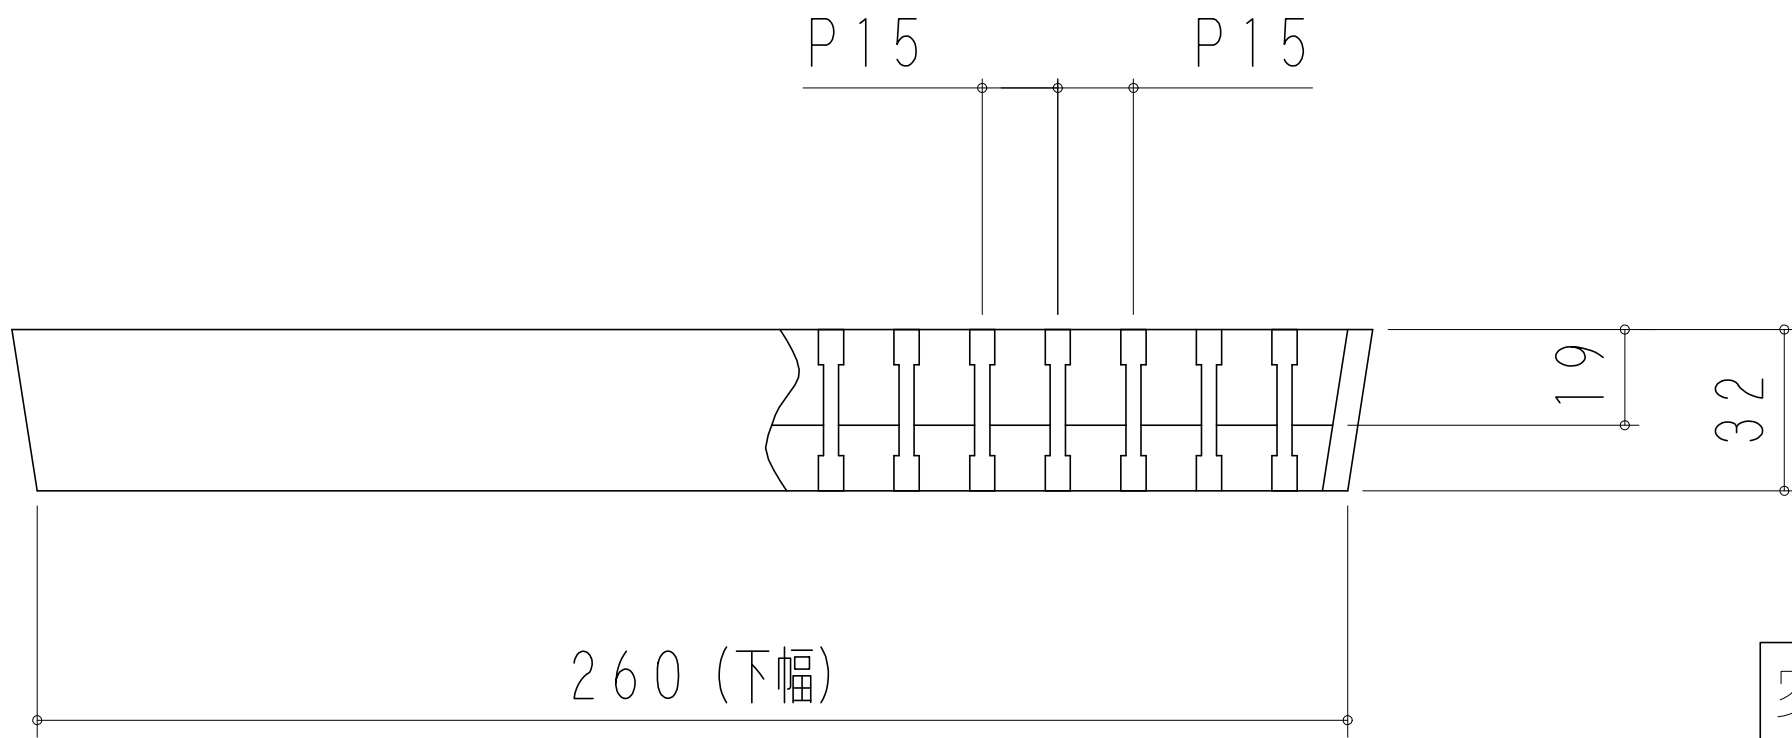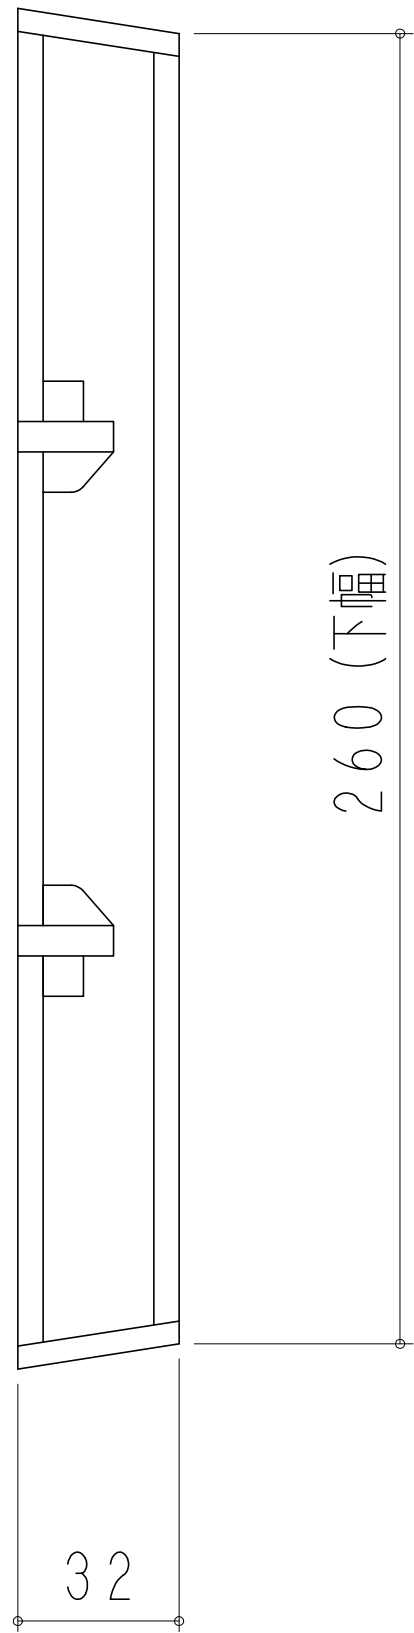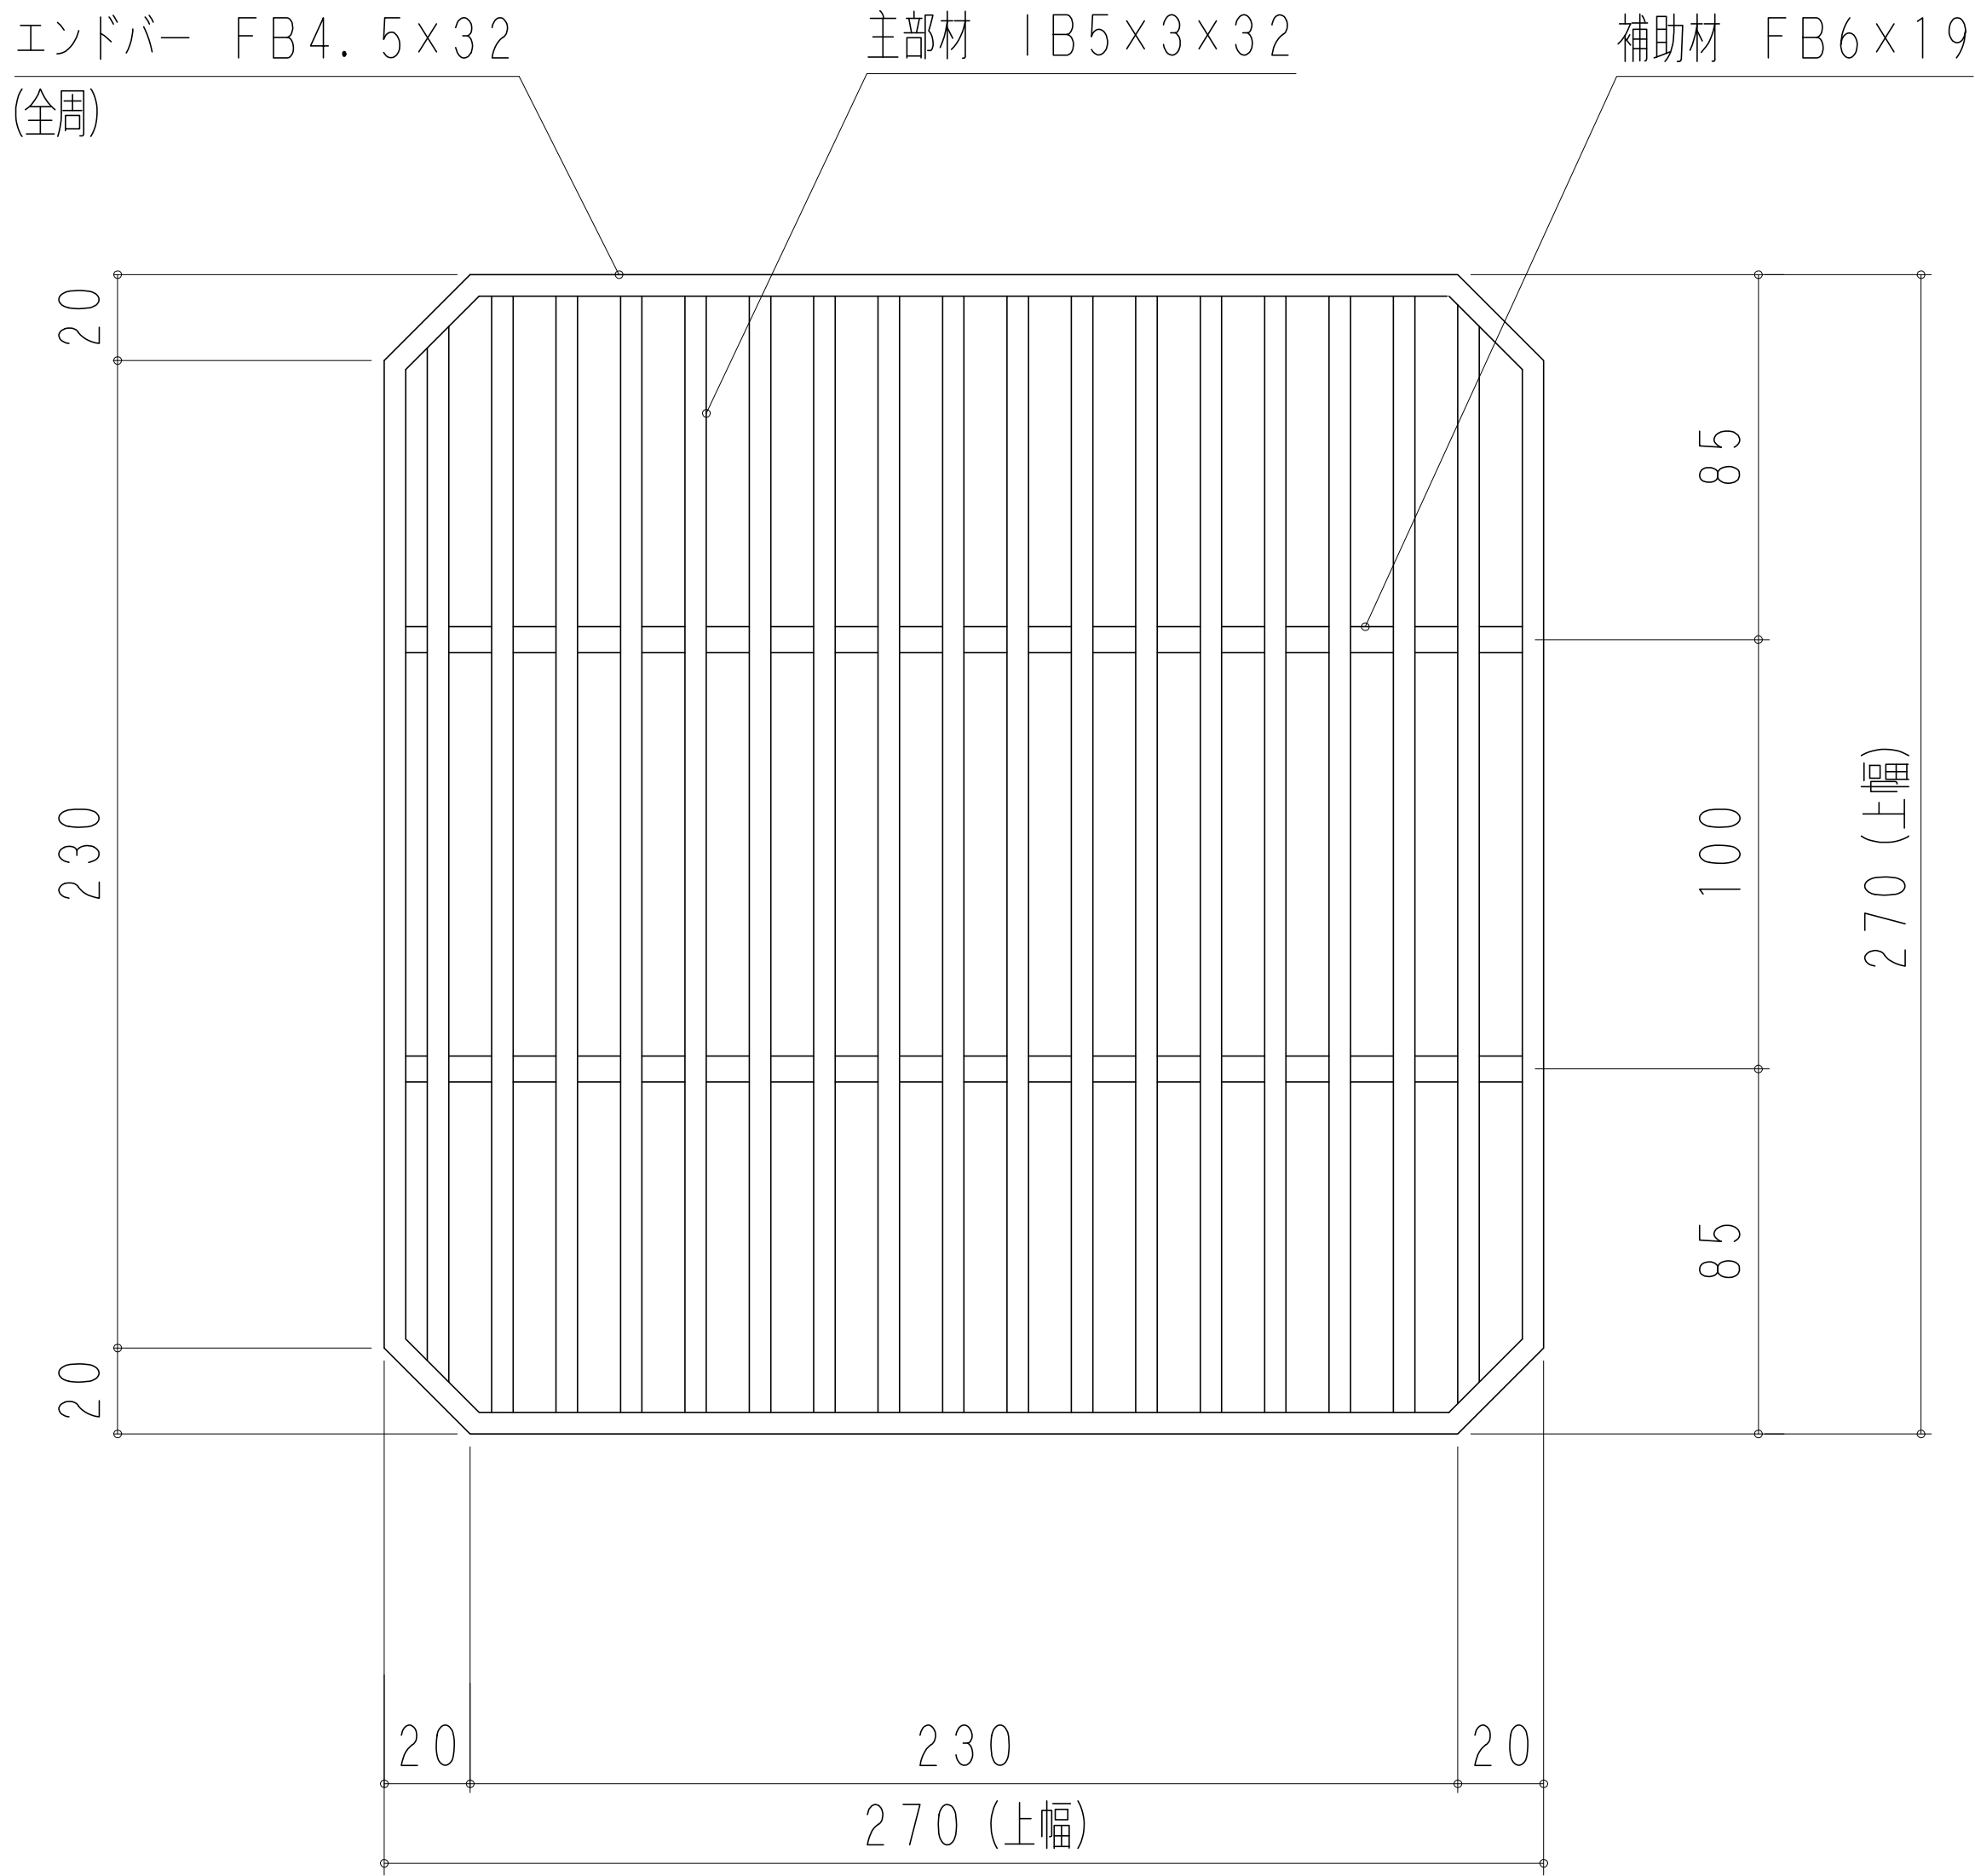

客先				名	会所柵用組構式グレーチング			
材質	SS400	表面処理	亜鉛鍍金	称	本体製品図			
尺度	1 / 3	日付		承認 図番		検 図	担 当	
株式会社奥岡製作所				図番	O K T - P 5 - 2 4			

K T P 5 3 0




記号	修 正	日付	担当

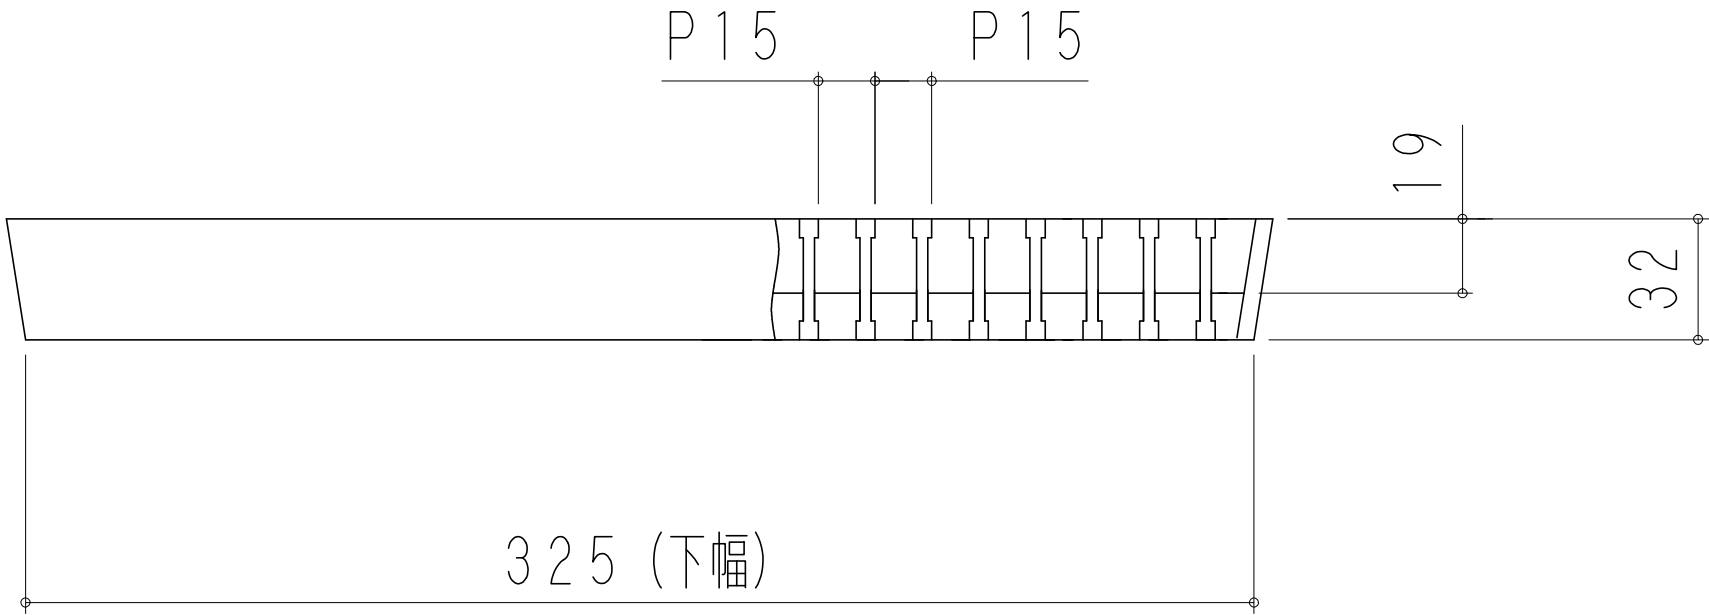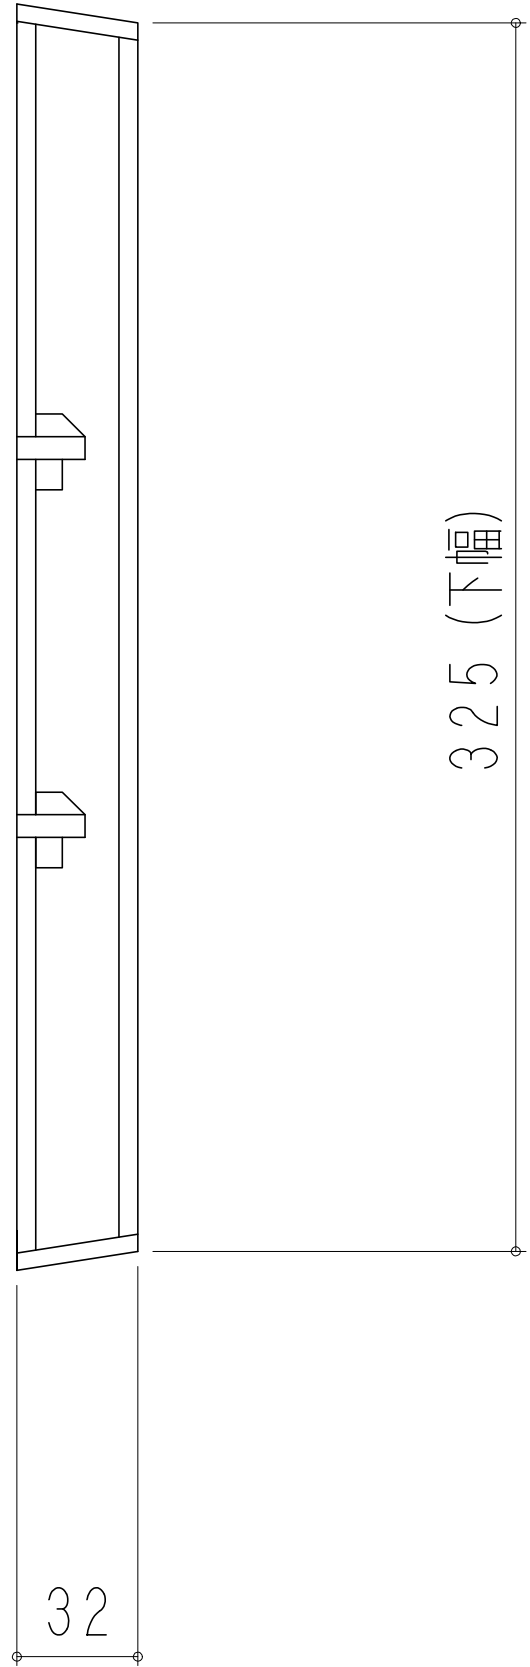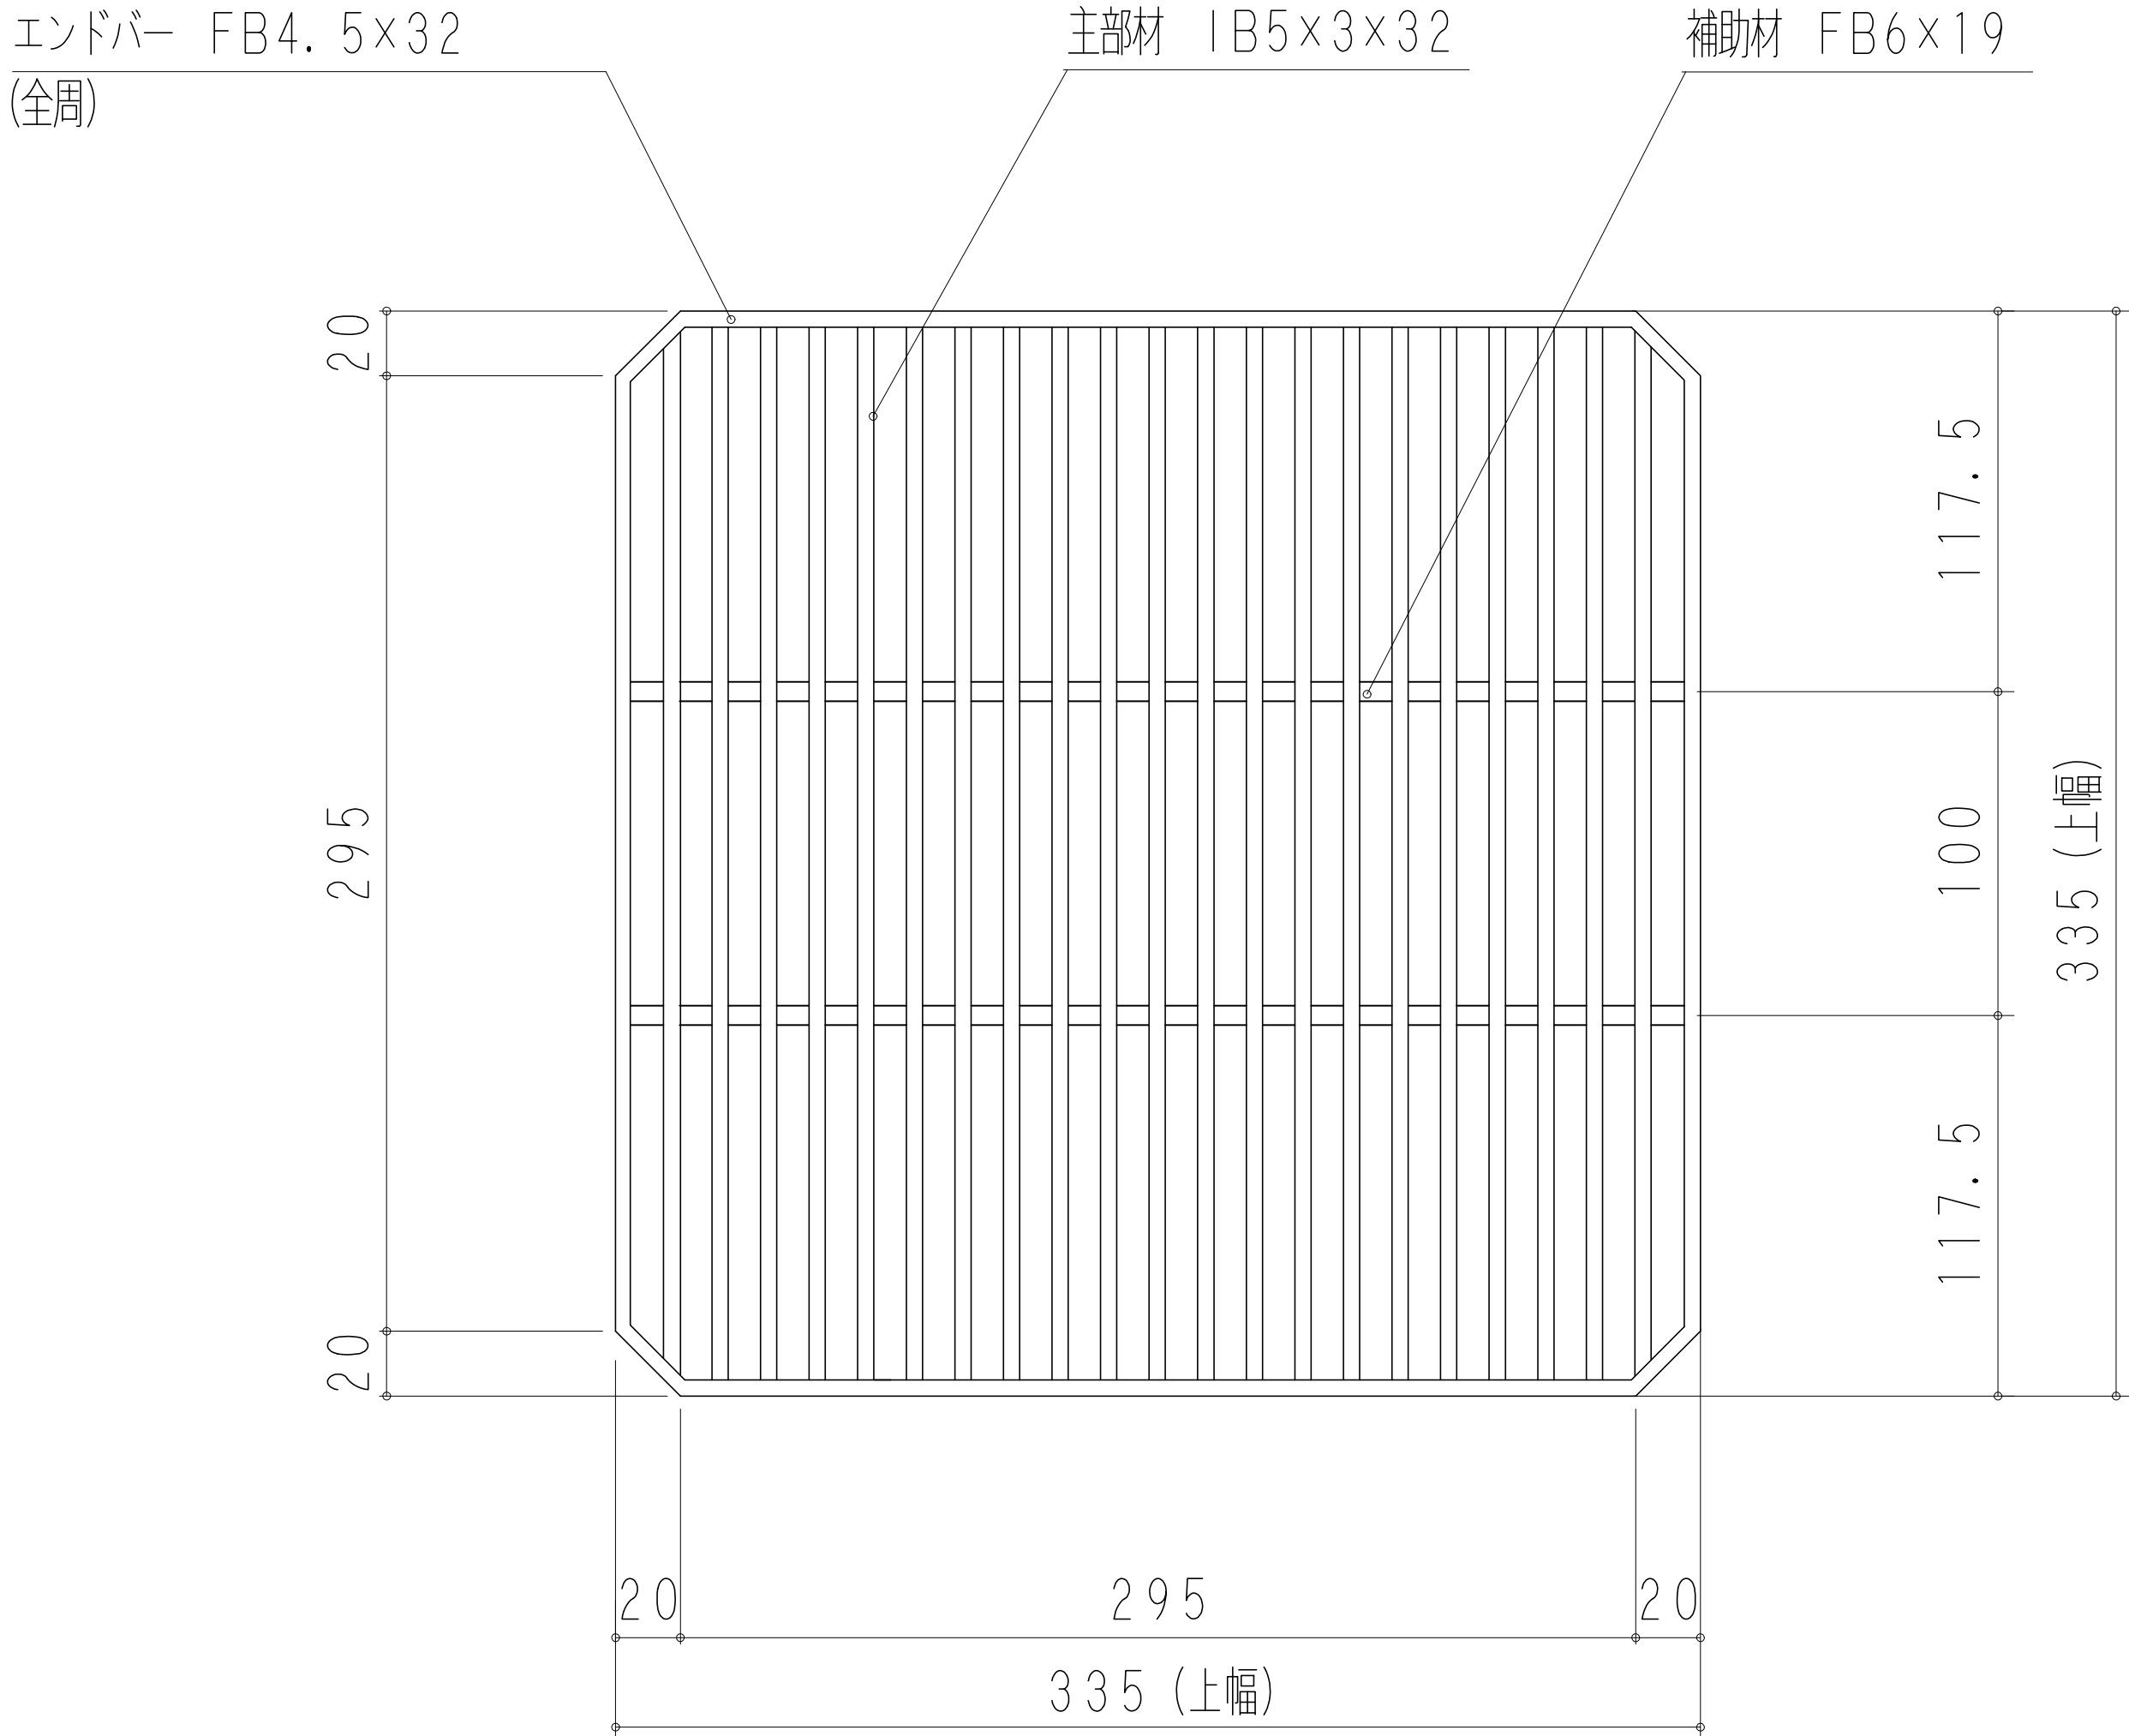

客先				名	会所柵用組構式グレーチング			
材質	SS400	表面処理	亜鉛鍍金	称	本体製品図			
尺度	1 / 4	日付		承認		検図		担当
株式会社奥岡製作所				図番	OK T - P 5 - 3 0			

K T P 5 3 5




記号	修 正	日付	担当

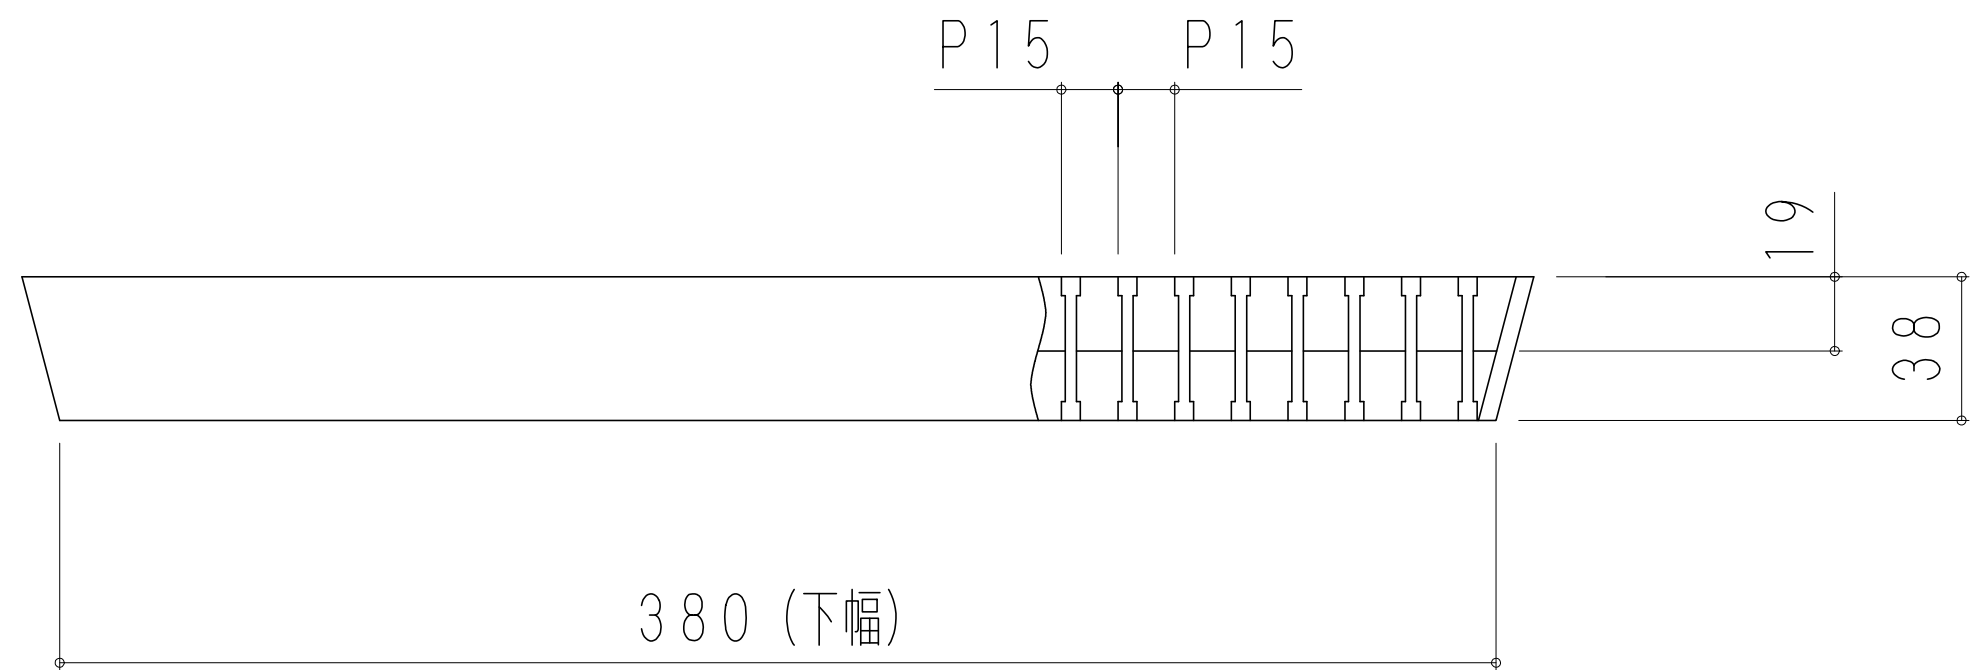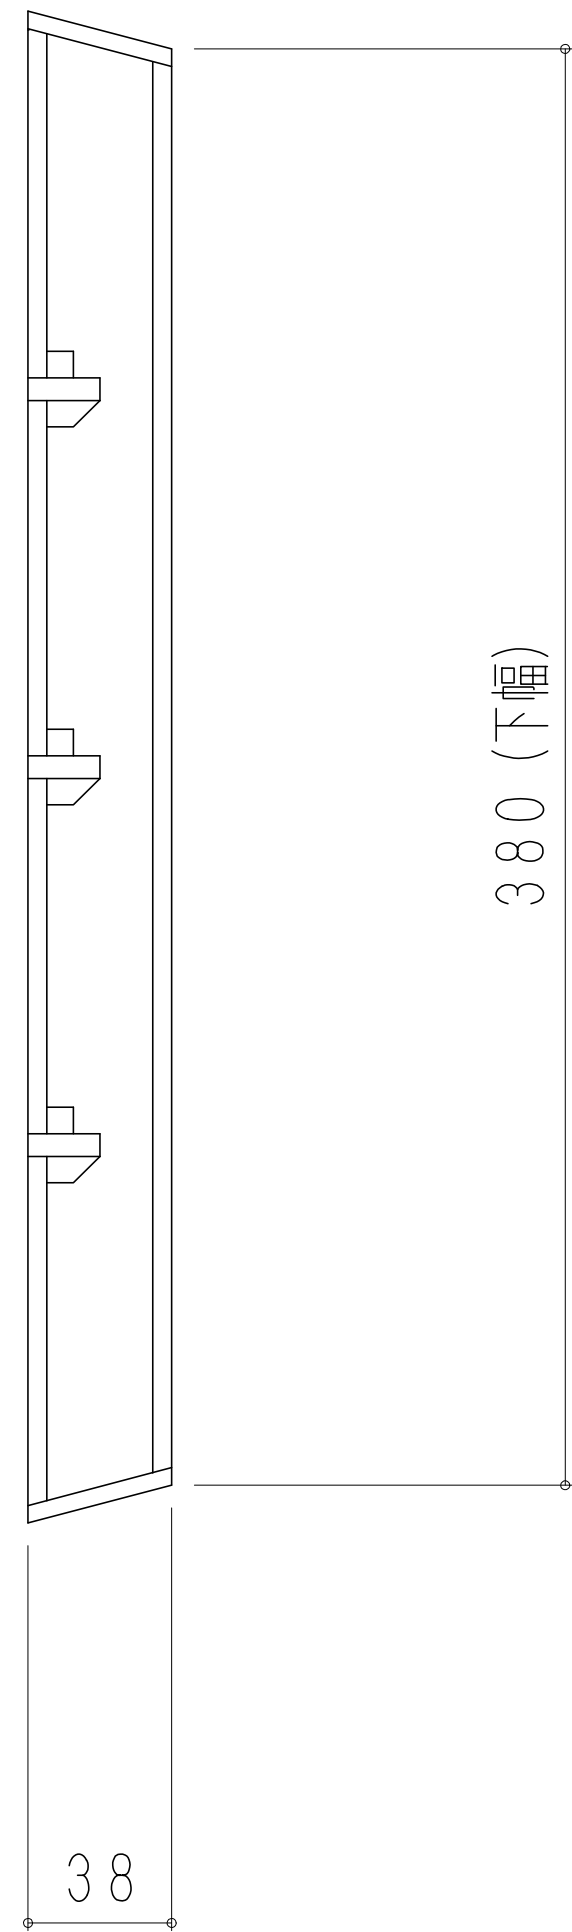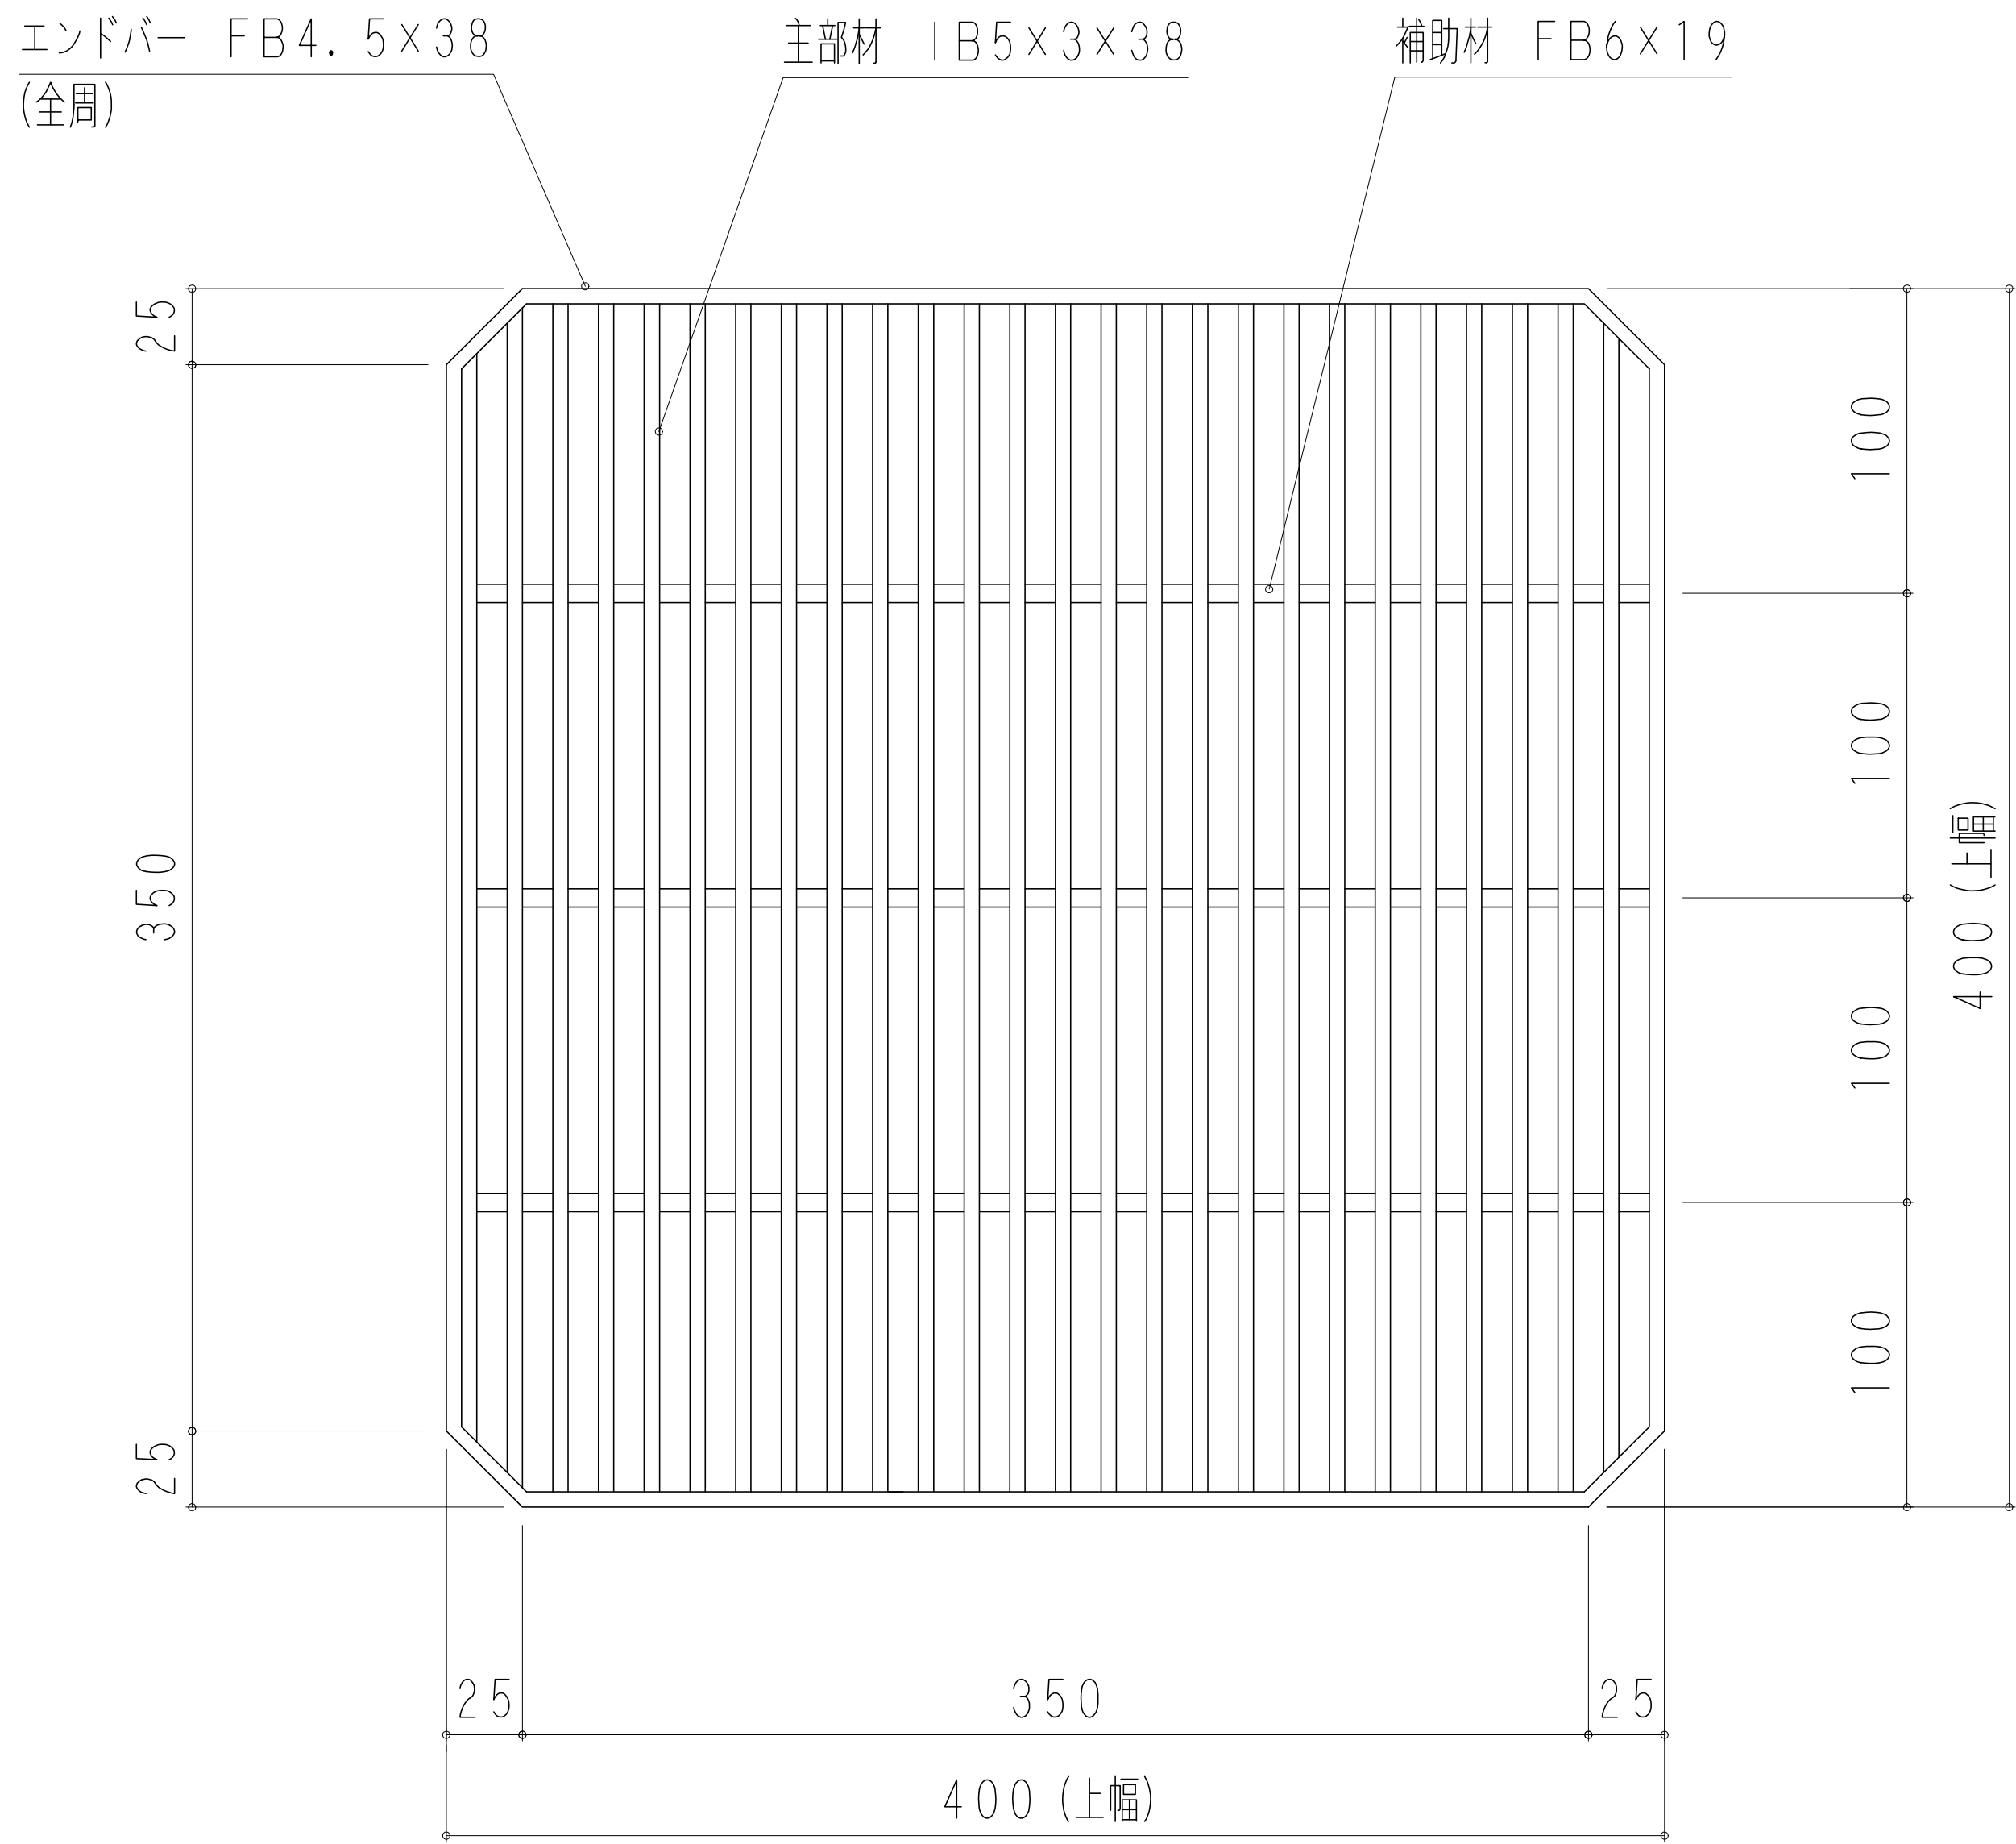

客先				名	組構式会所柵用グレーチング			
材質	SS400	表面処理	亜鉛鍍金	称	本体製品図			
尺度	1 / 4	日付		承認	検図	担当		
株式会社奥岡製作所				図番	OK T - P 5 - 3 5			

K T P 5 4 0




記号	修 正	日付	担当

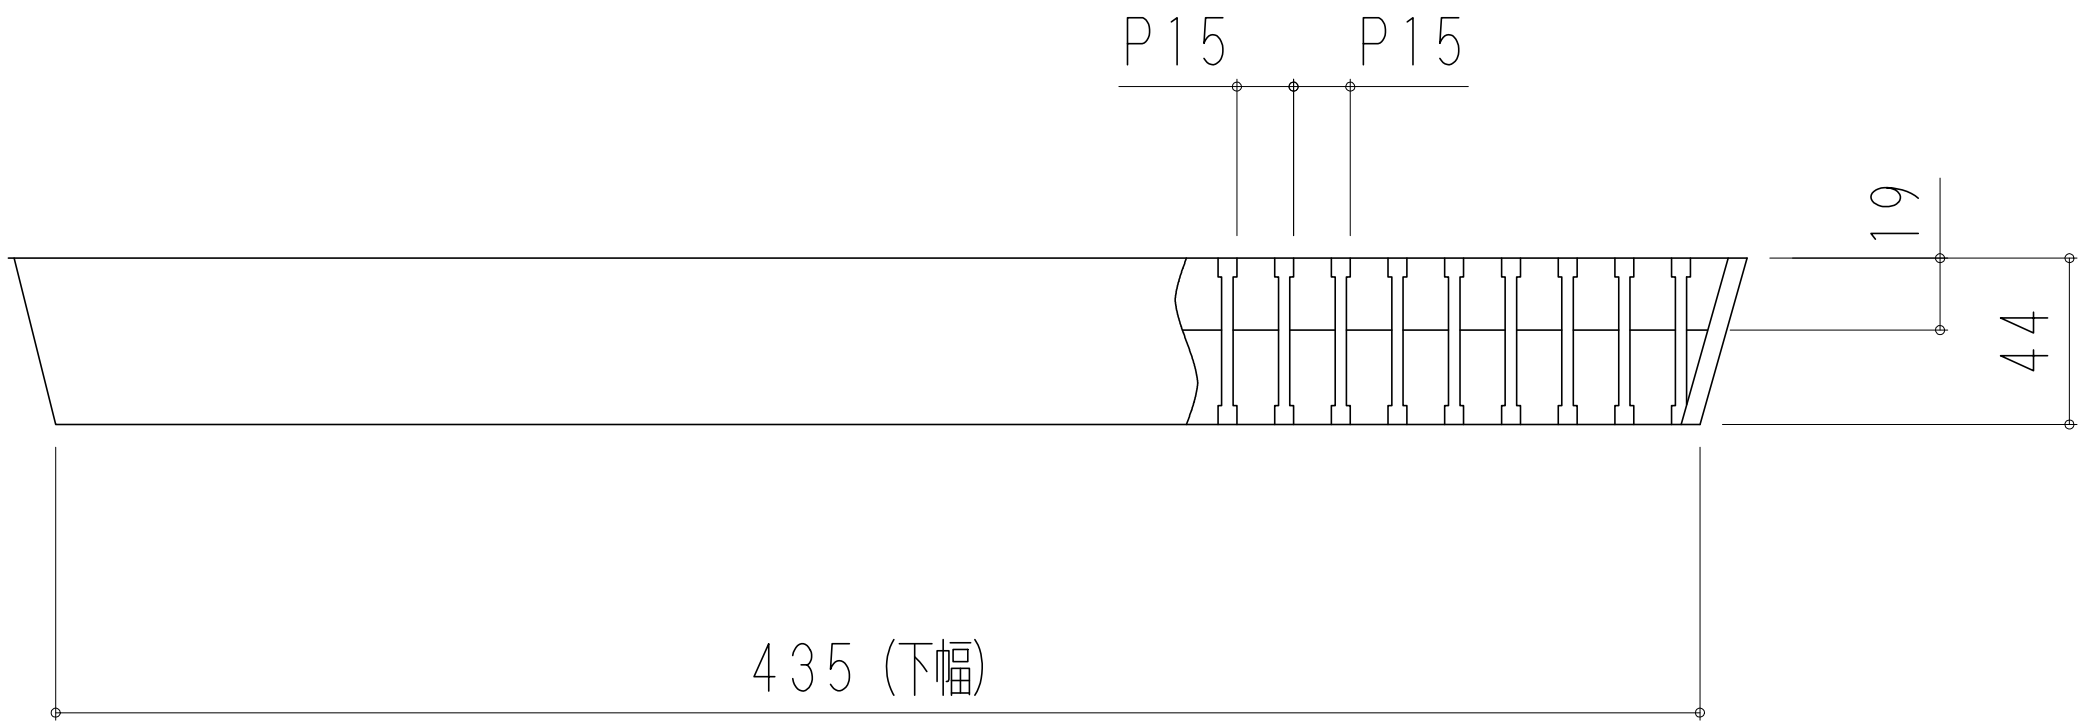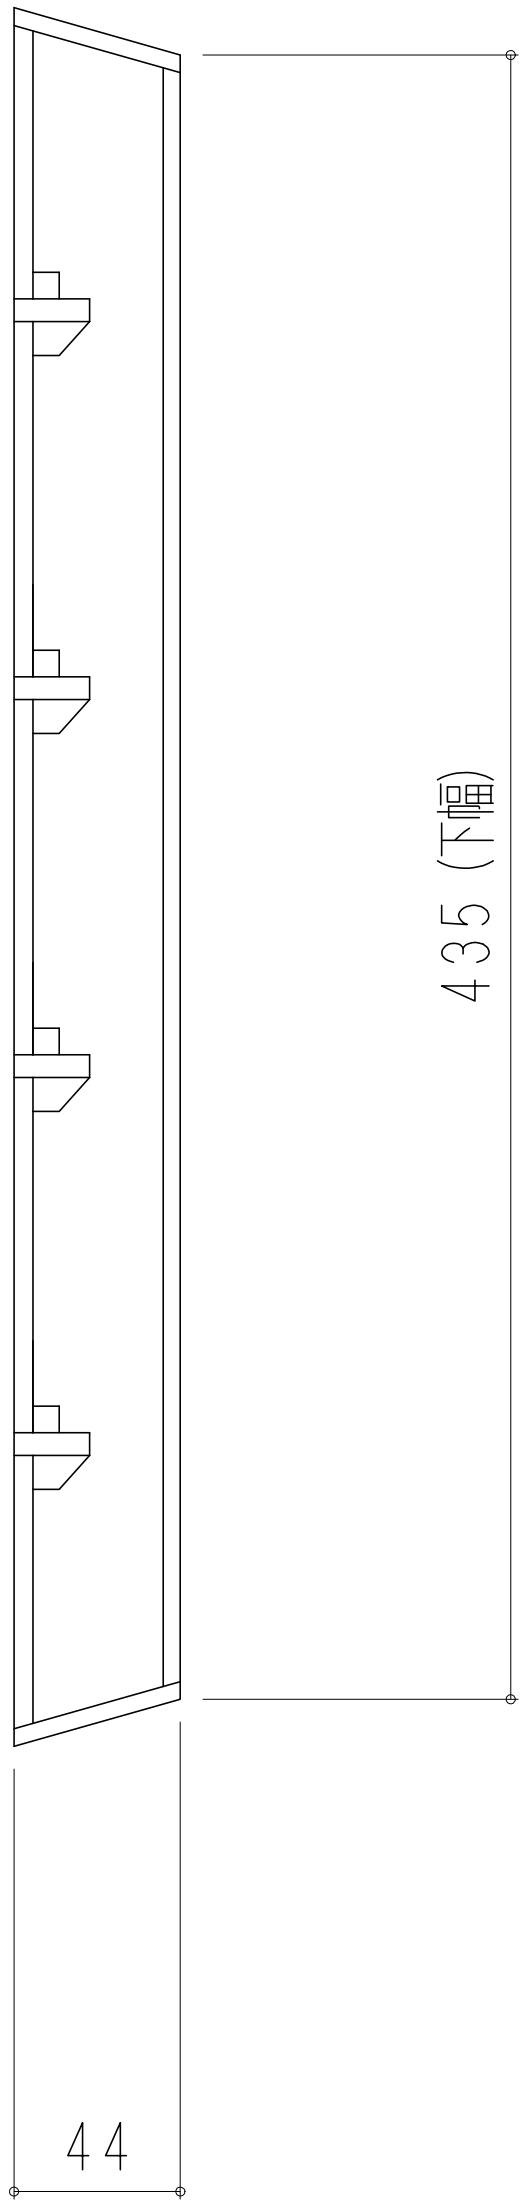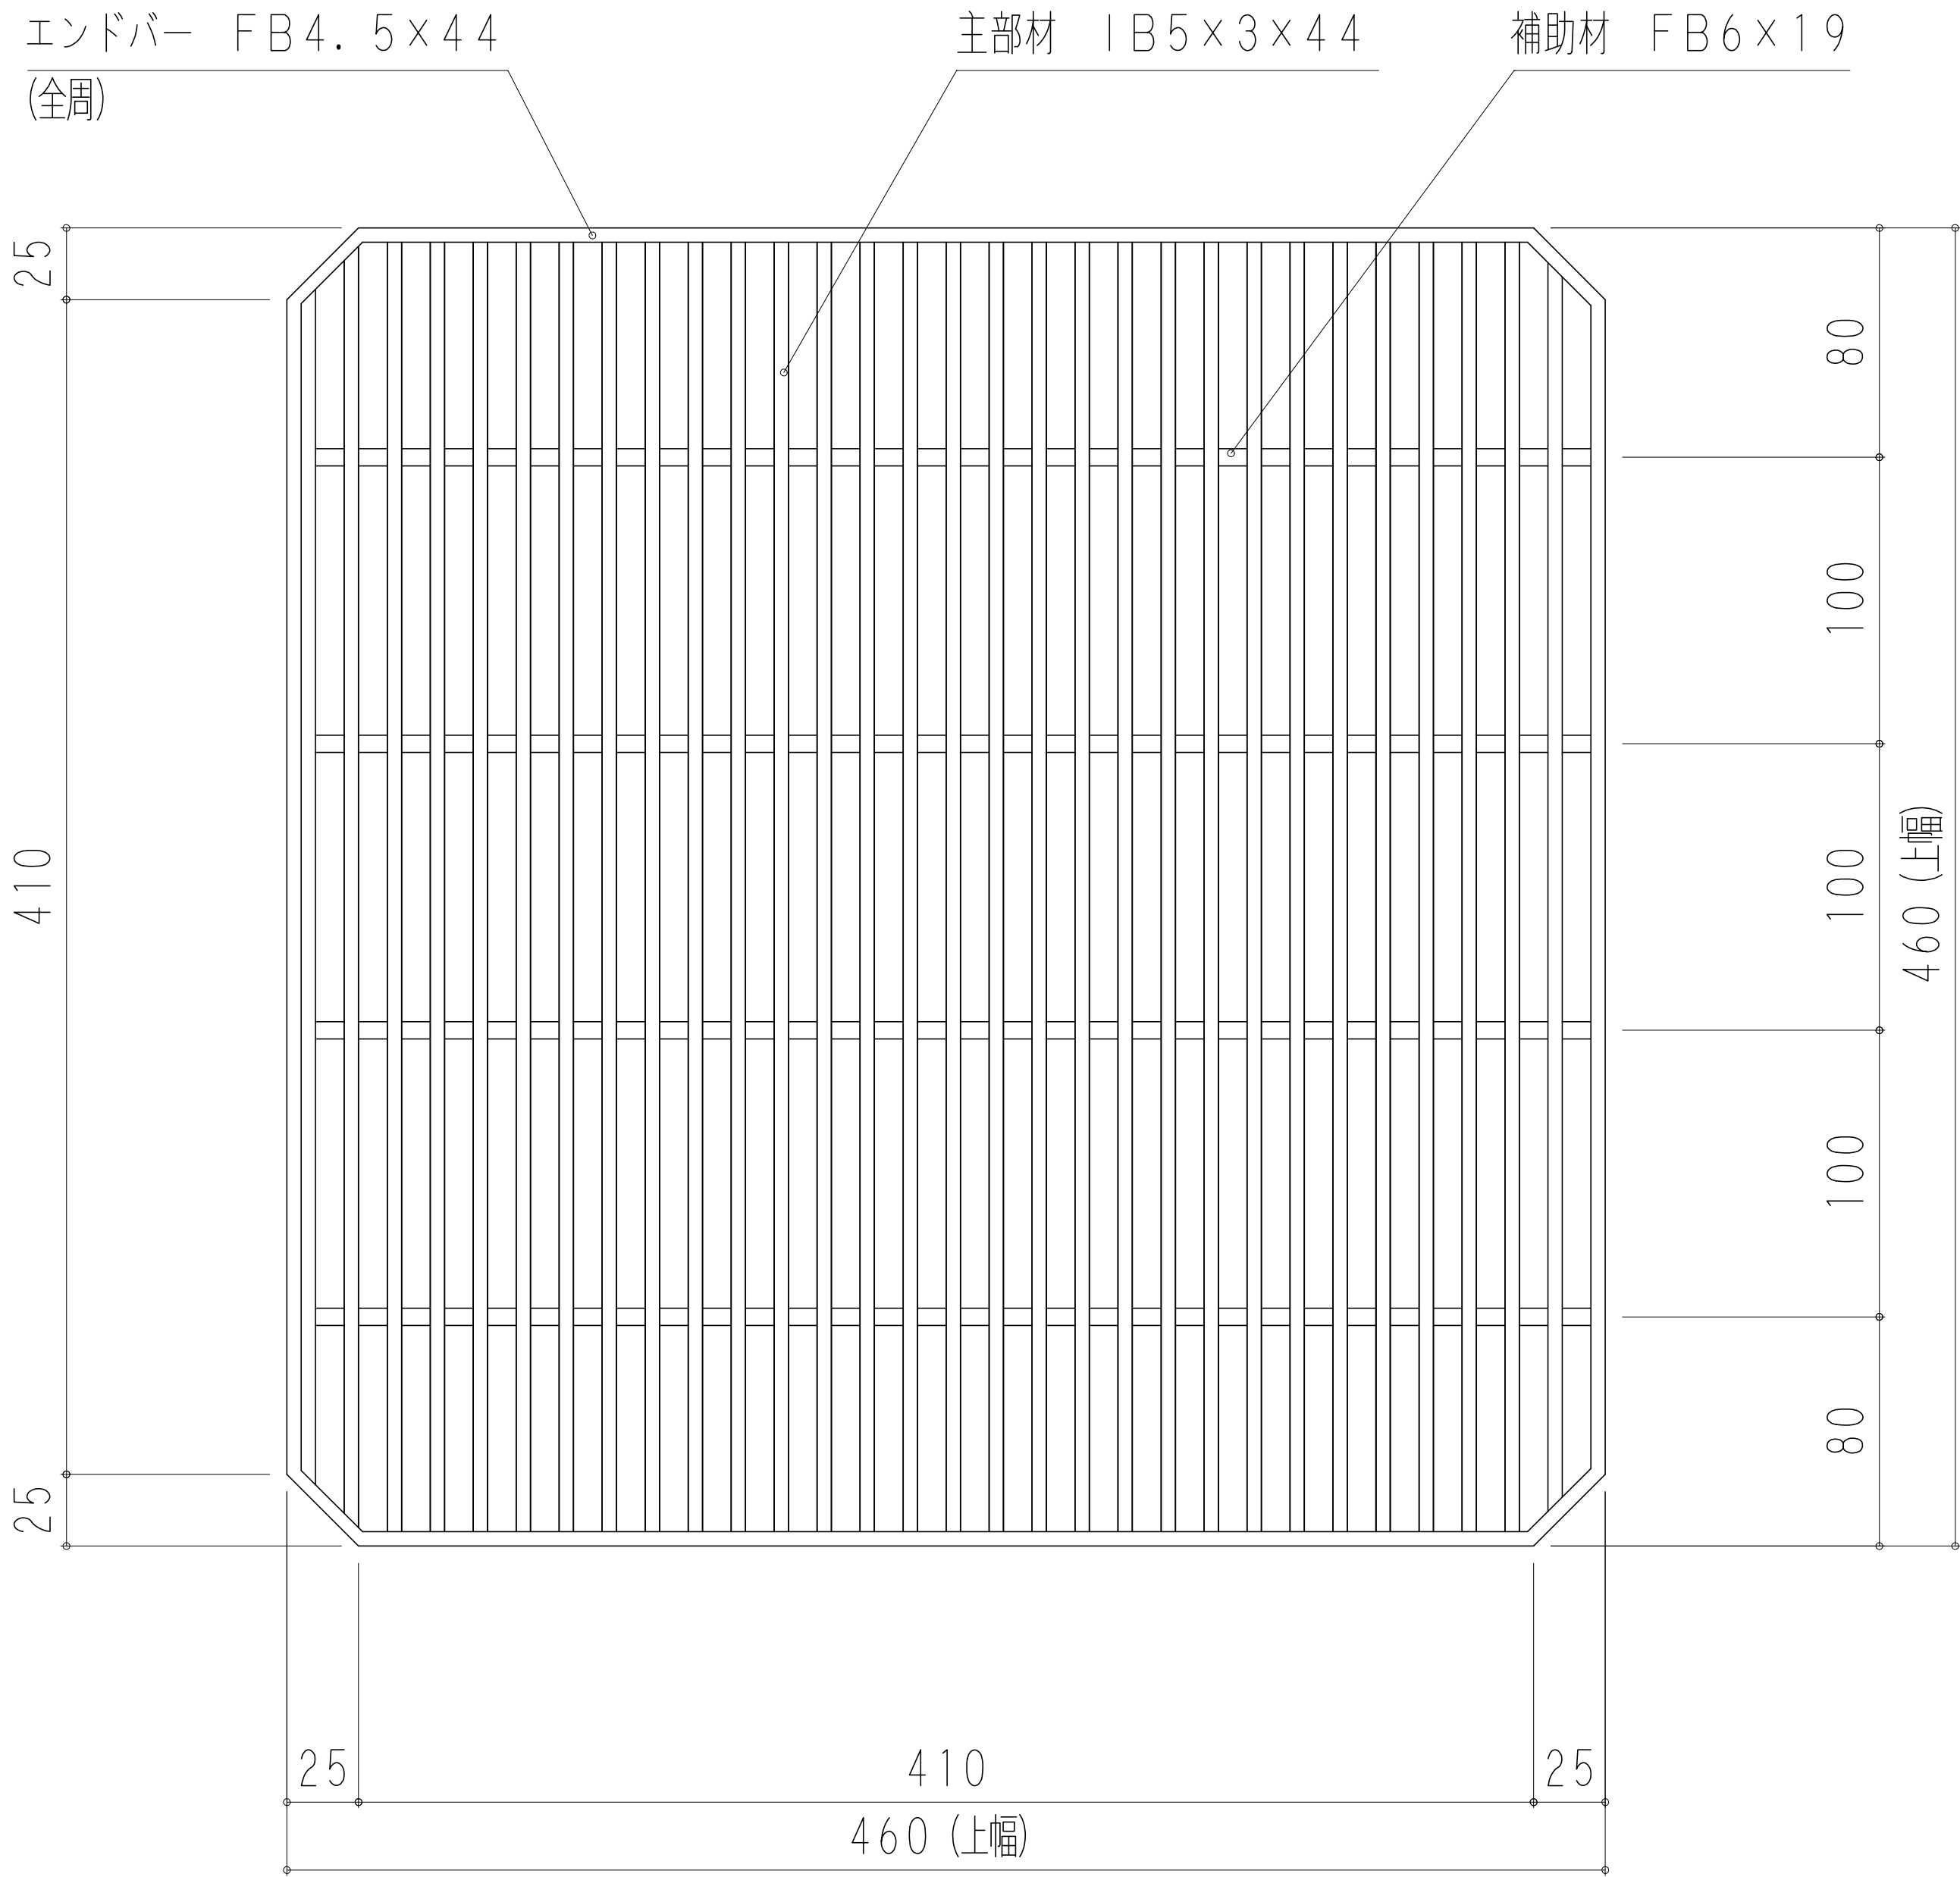

客先				名	会所柵用組構式グレーチング			
材質	SS400	表面処理	亜鉛鍍金	称	本体製品図			
尺度	1 / 4	日付		承認		検図		担当
株式会社奥岡製作所					OK T - P 5 - 4 0			

K T P 5 4 5 A




記号	修 正	日付	担当

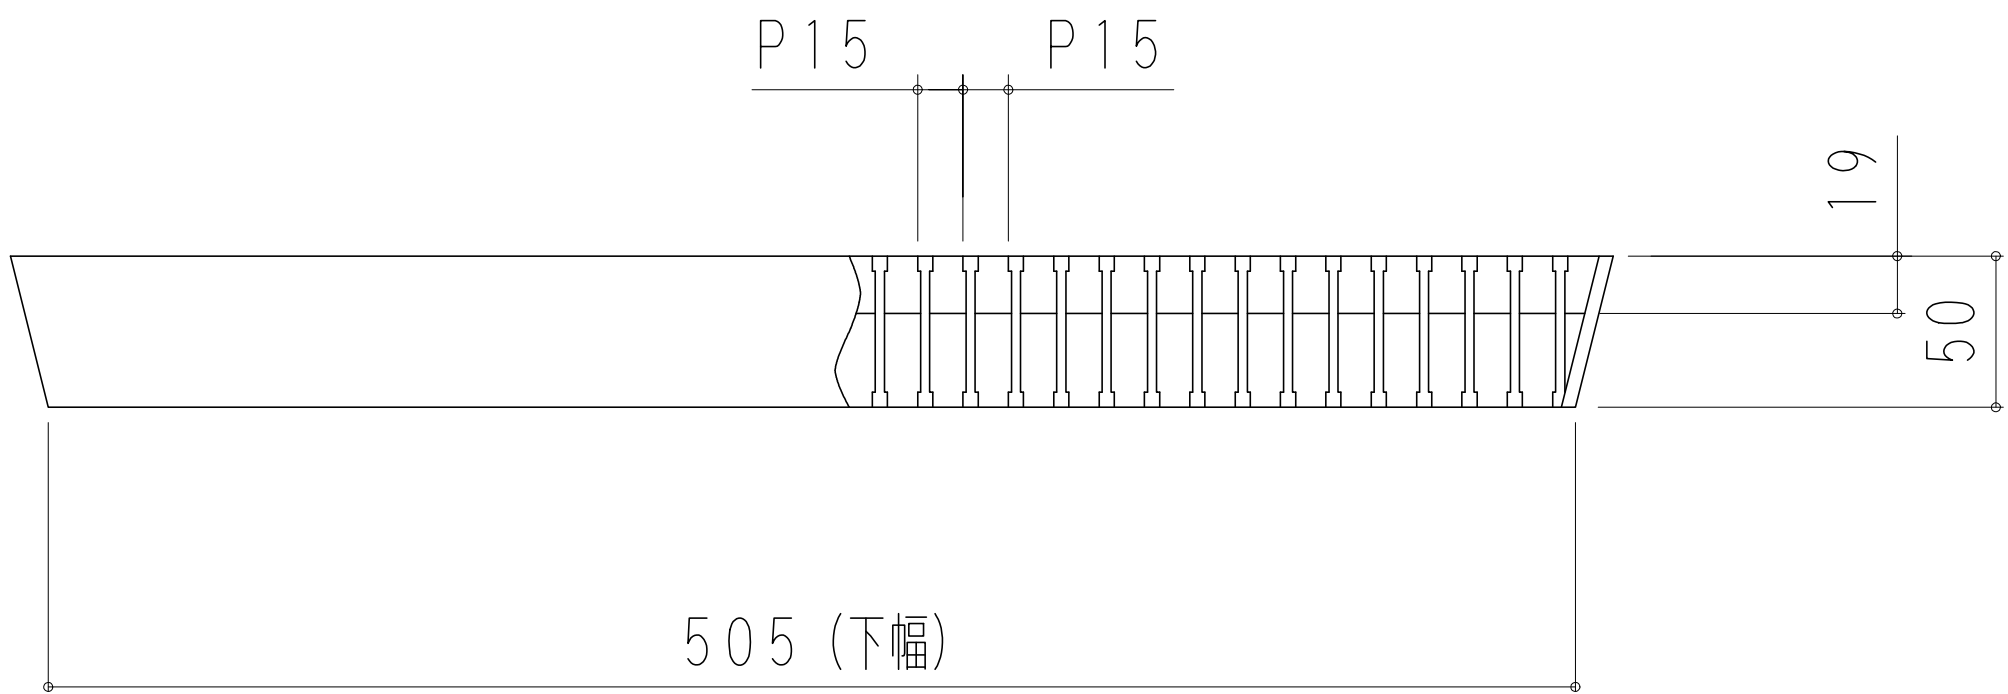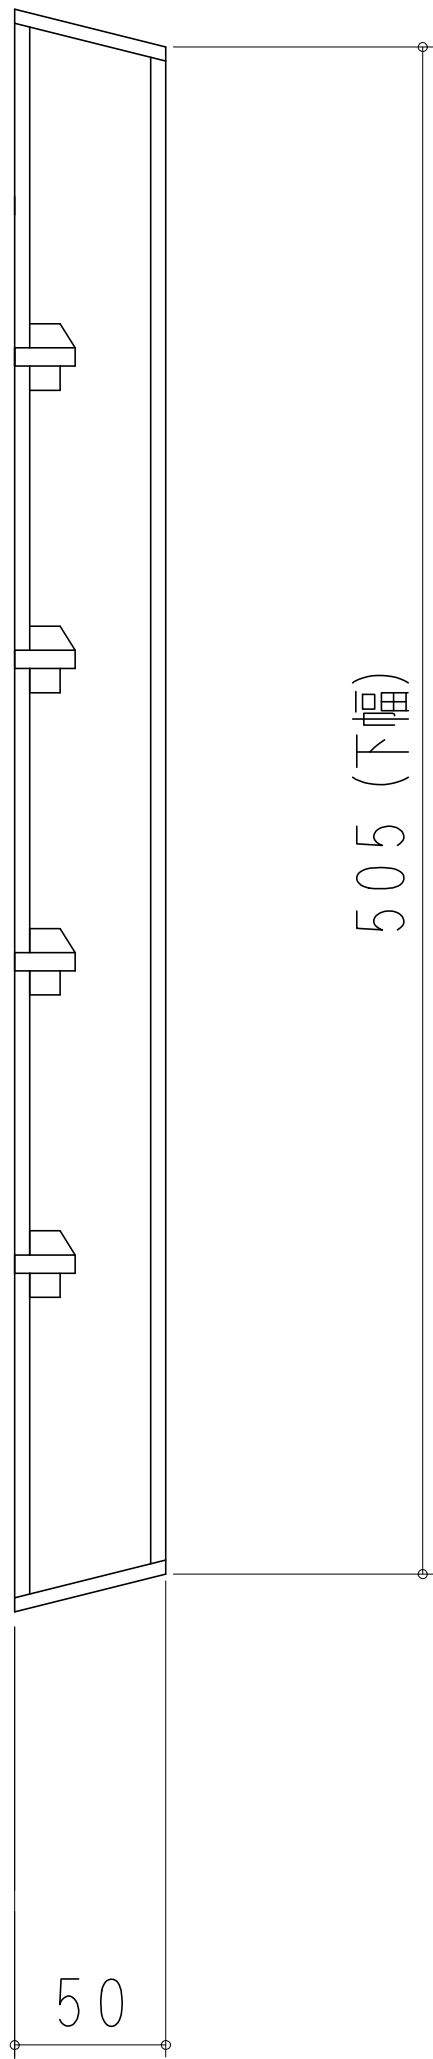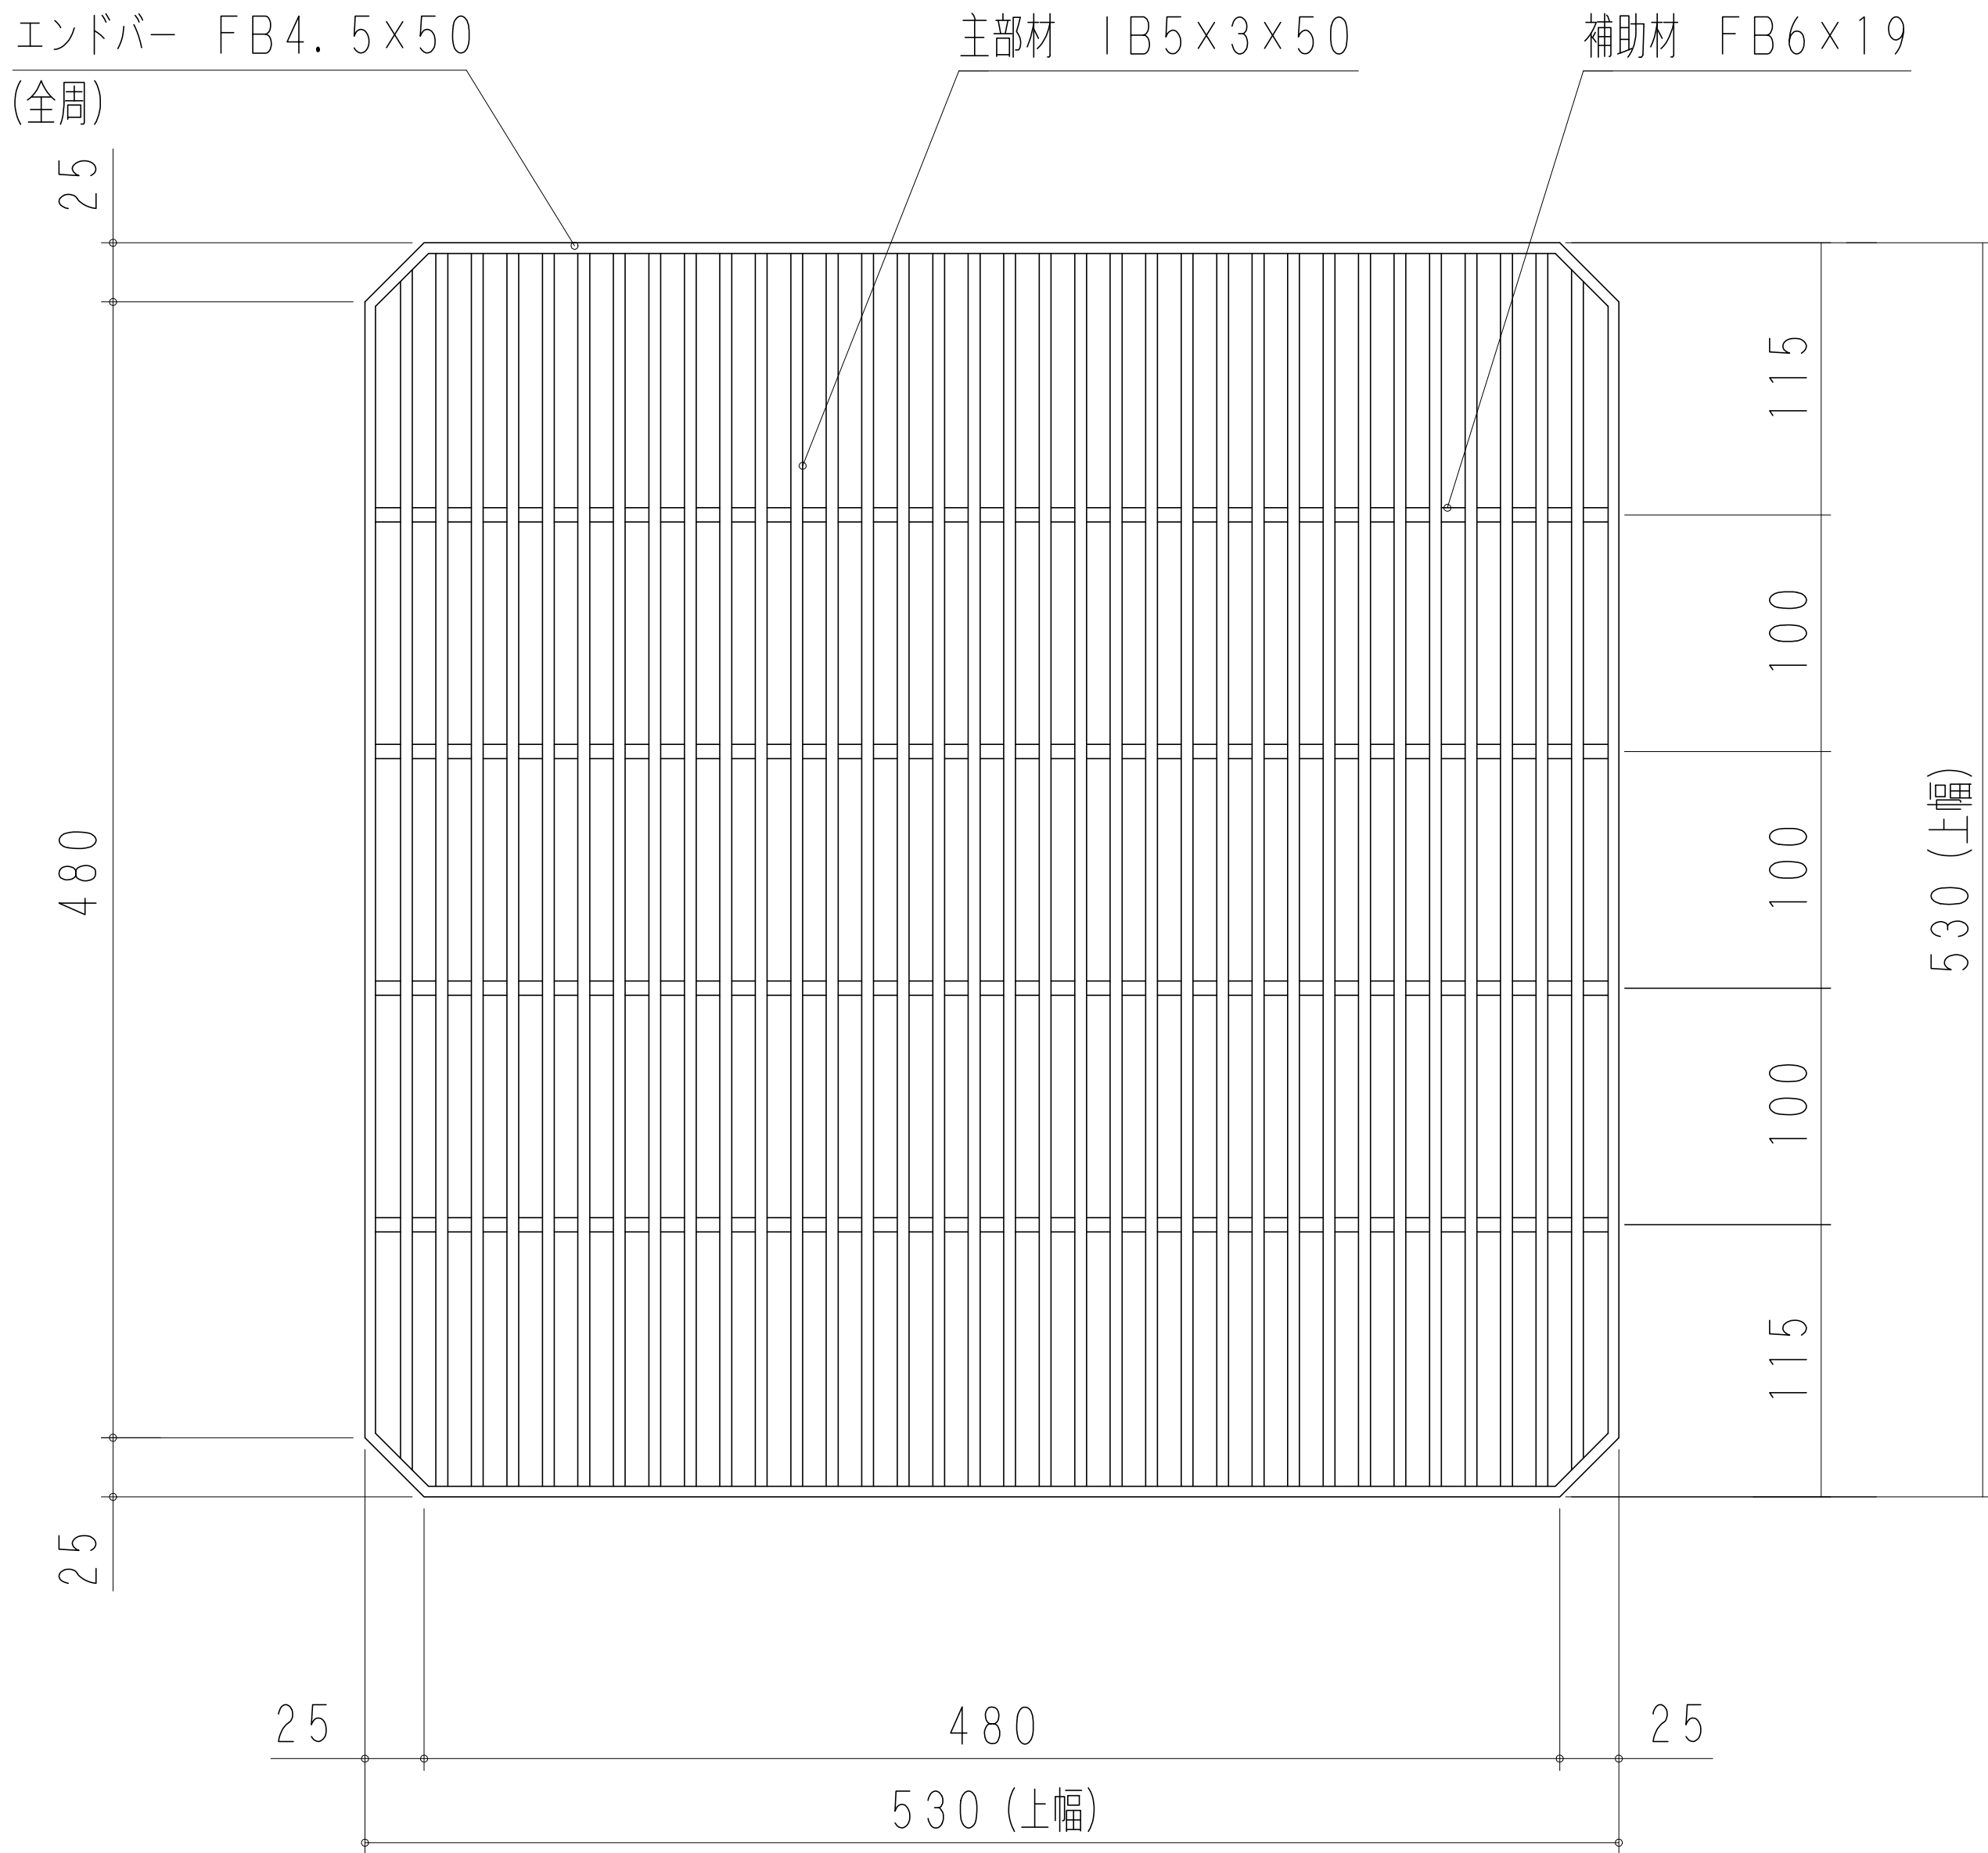

客先				名	会所柵用組構式グレーチング			
材質	SS400	表面処理	亜鉛鍍金	称	本体製品図			
尺度	1 / 5	日付		承認	検図		担当	
株式会社奥岡製作所				図番	OK T - P 5 - 4 5 A			

KTP545B

記号	修正	日付	担当

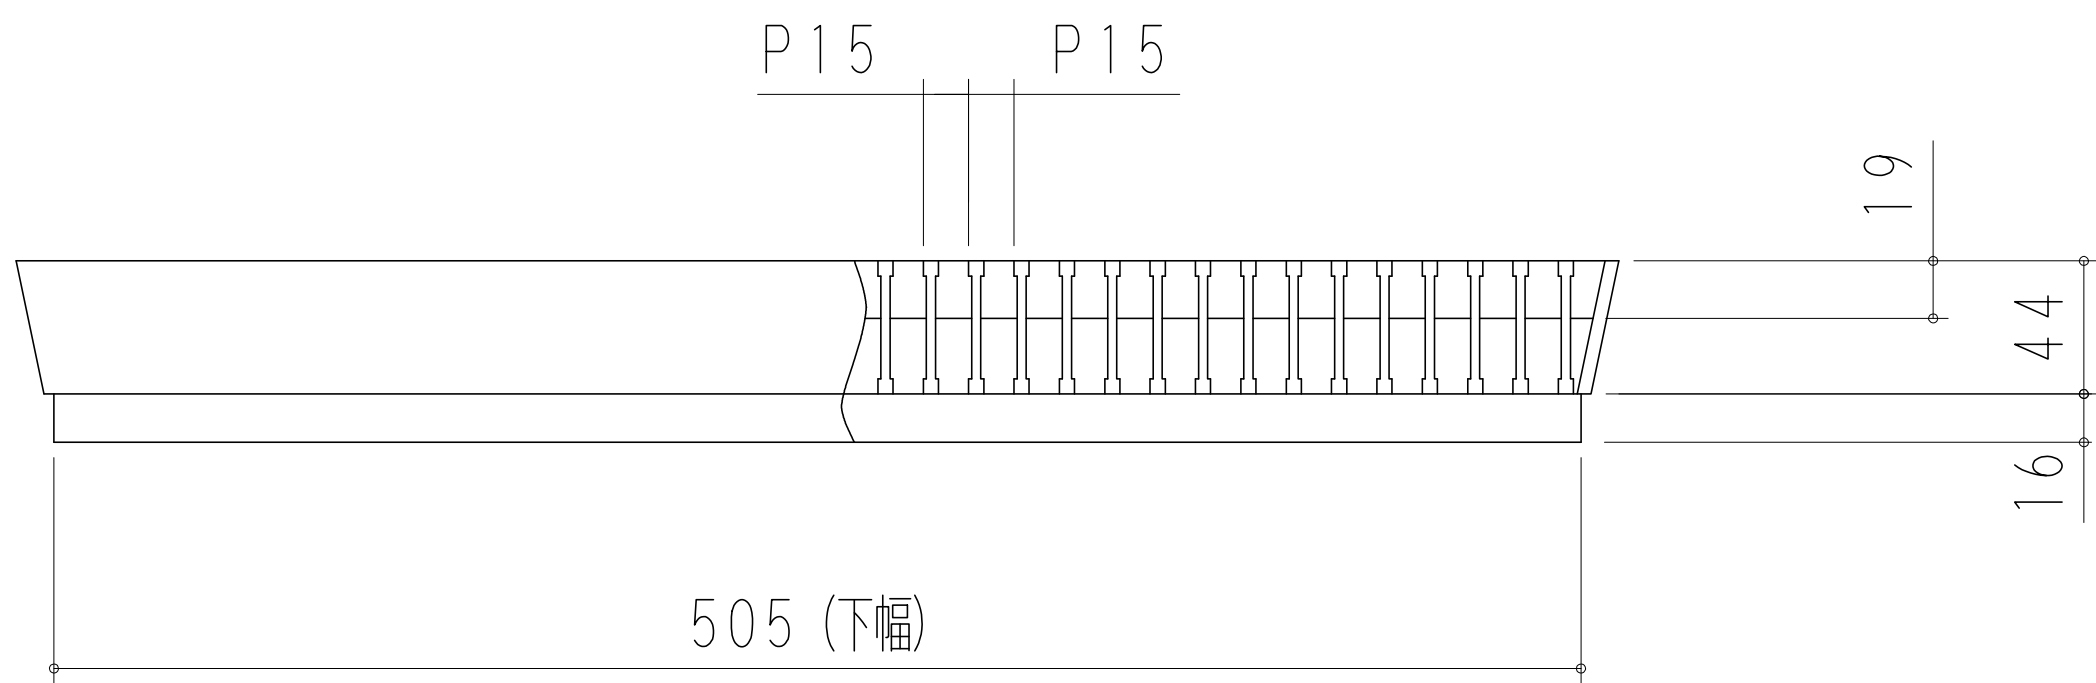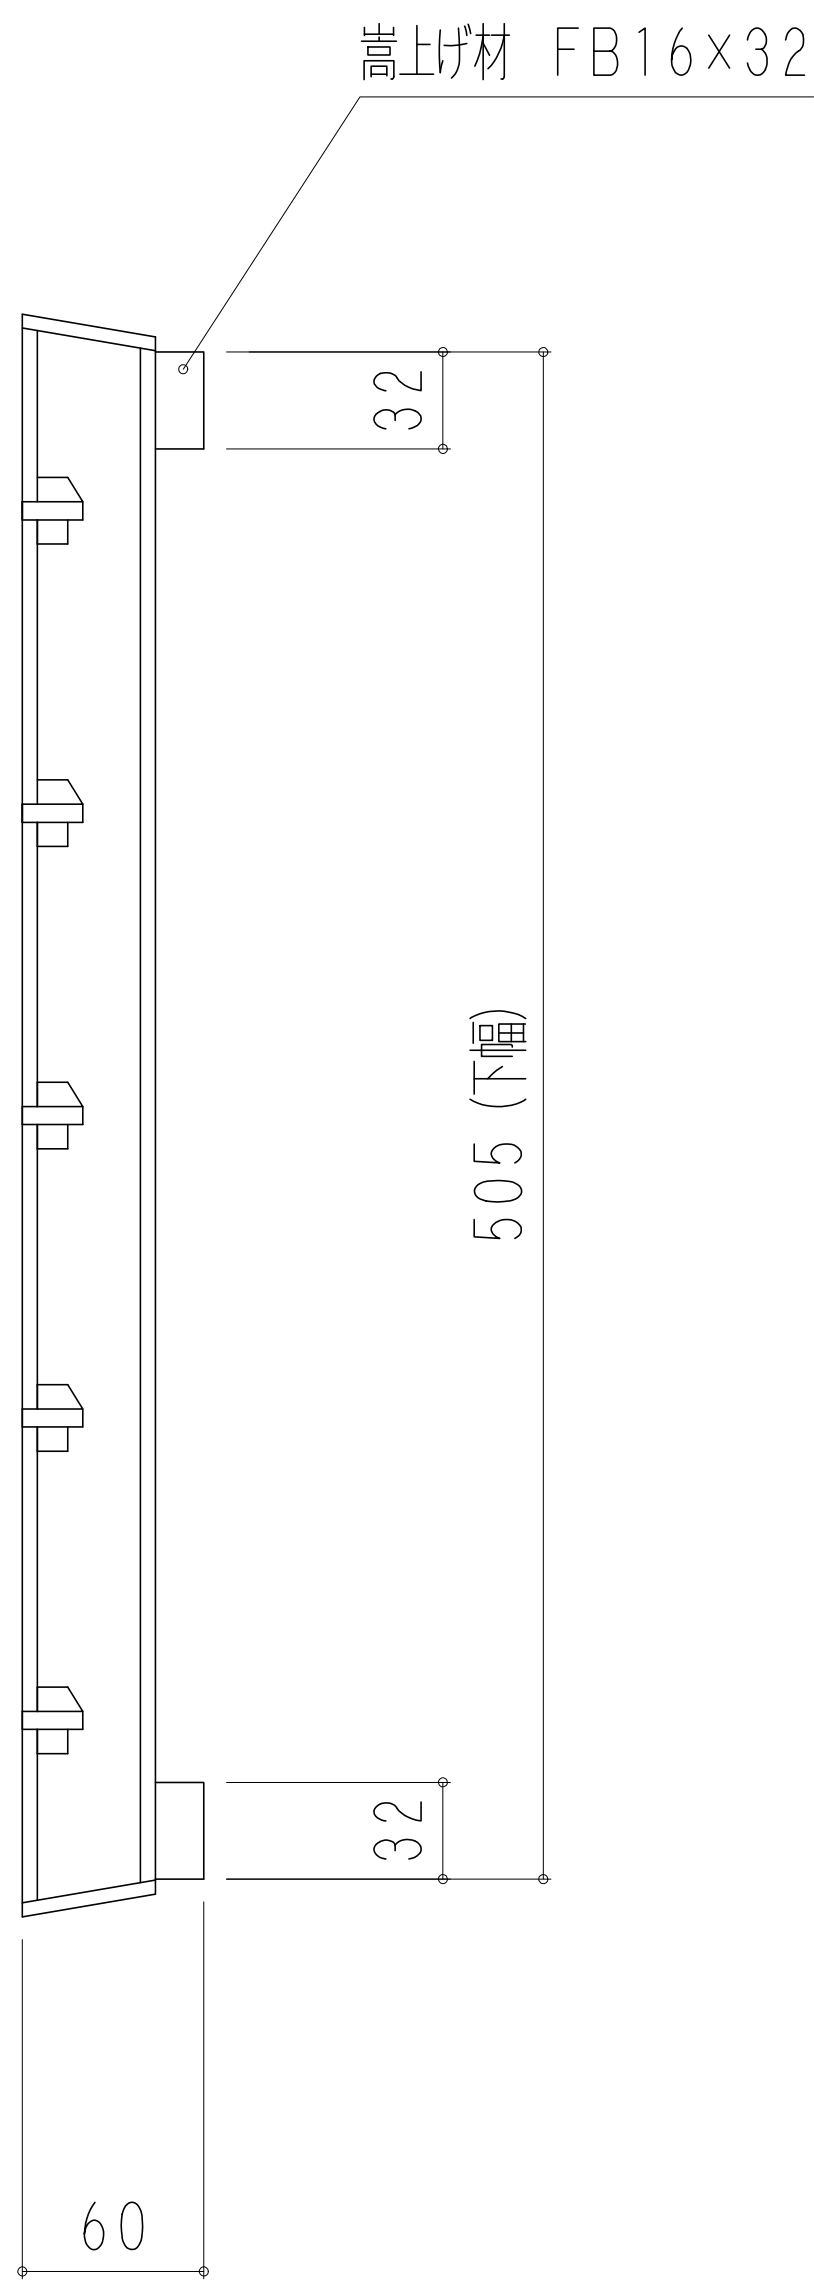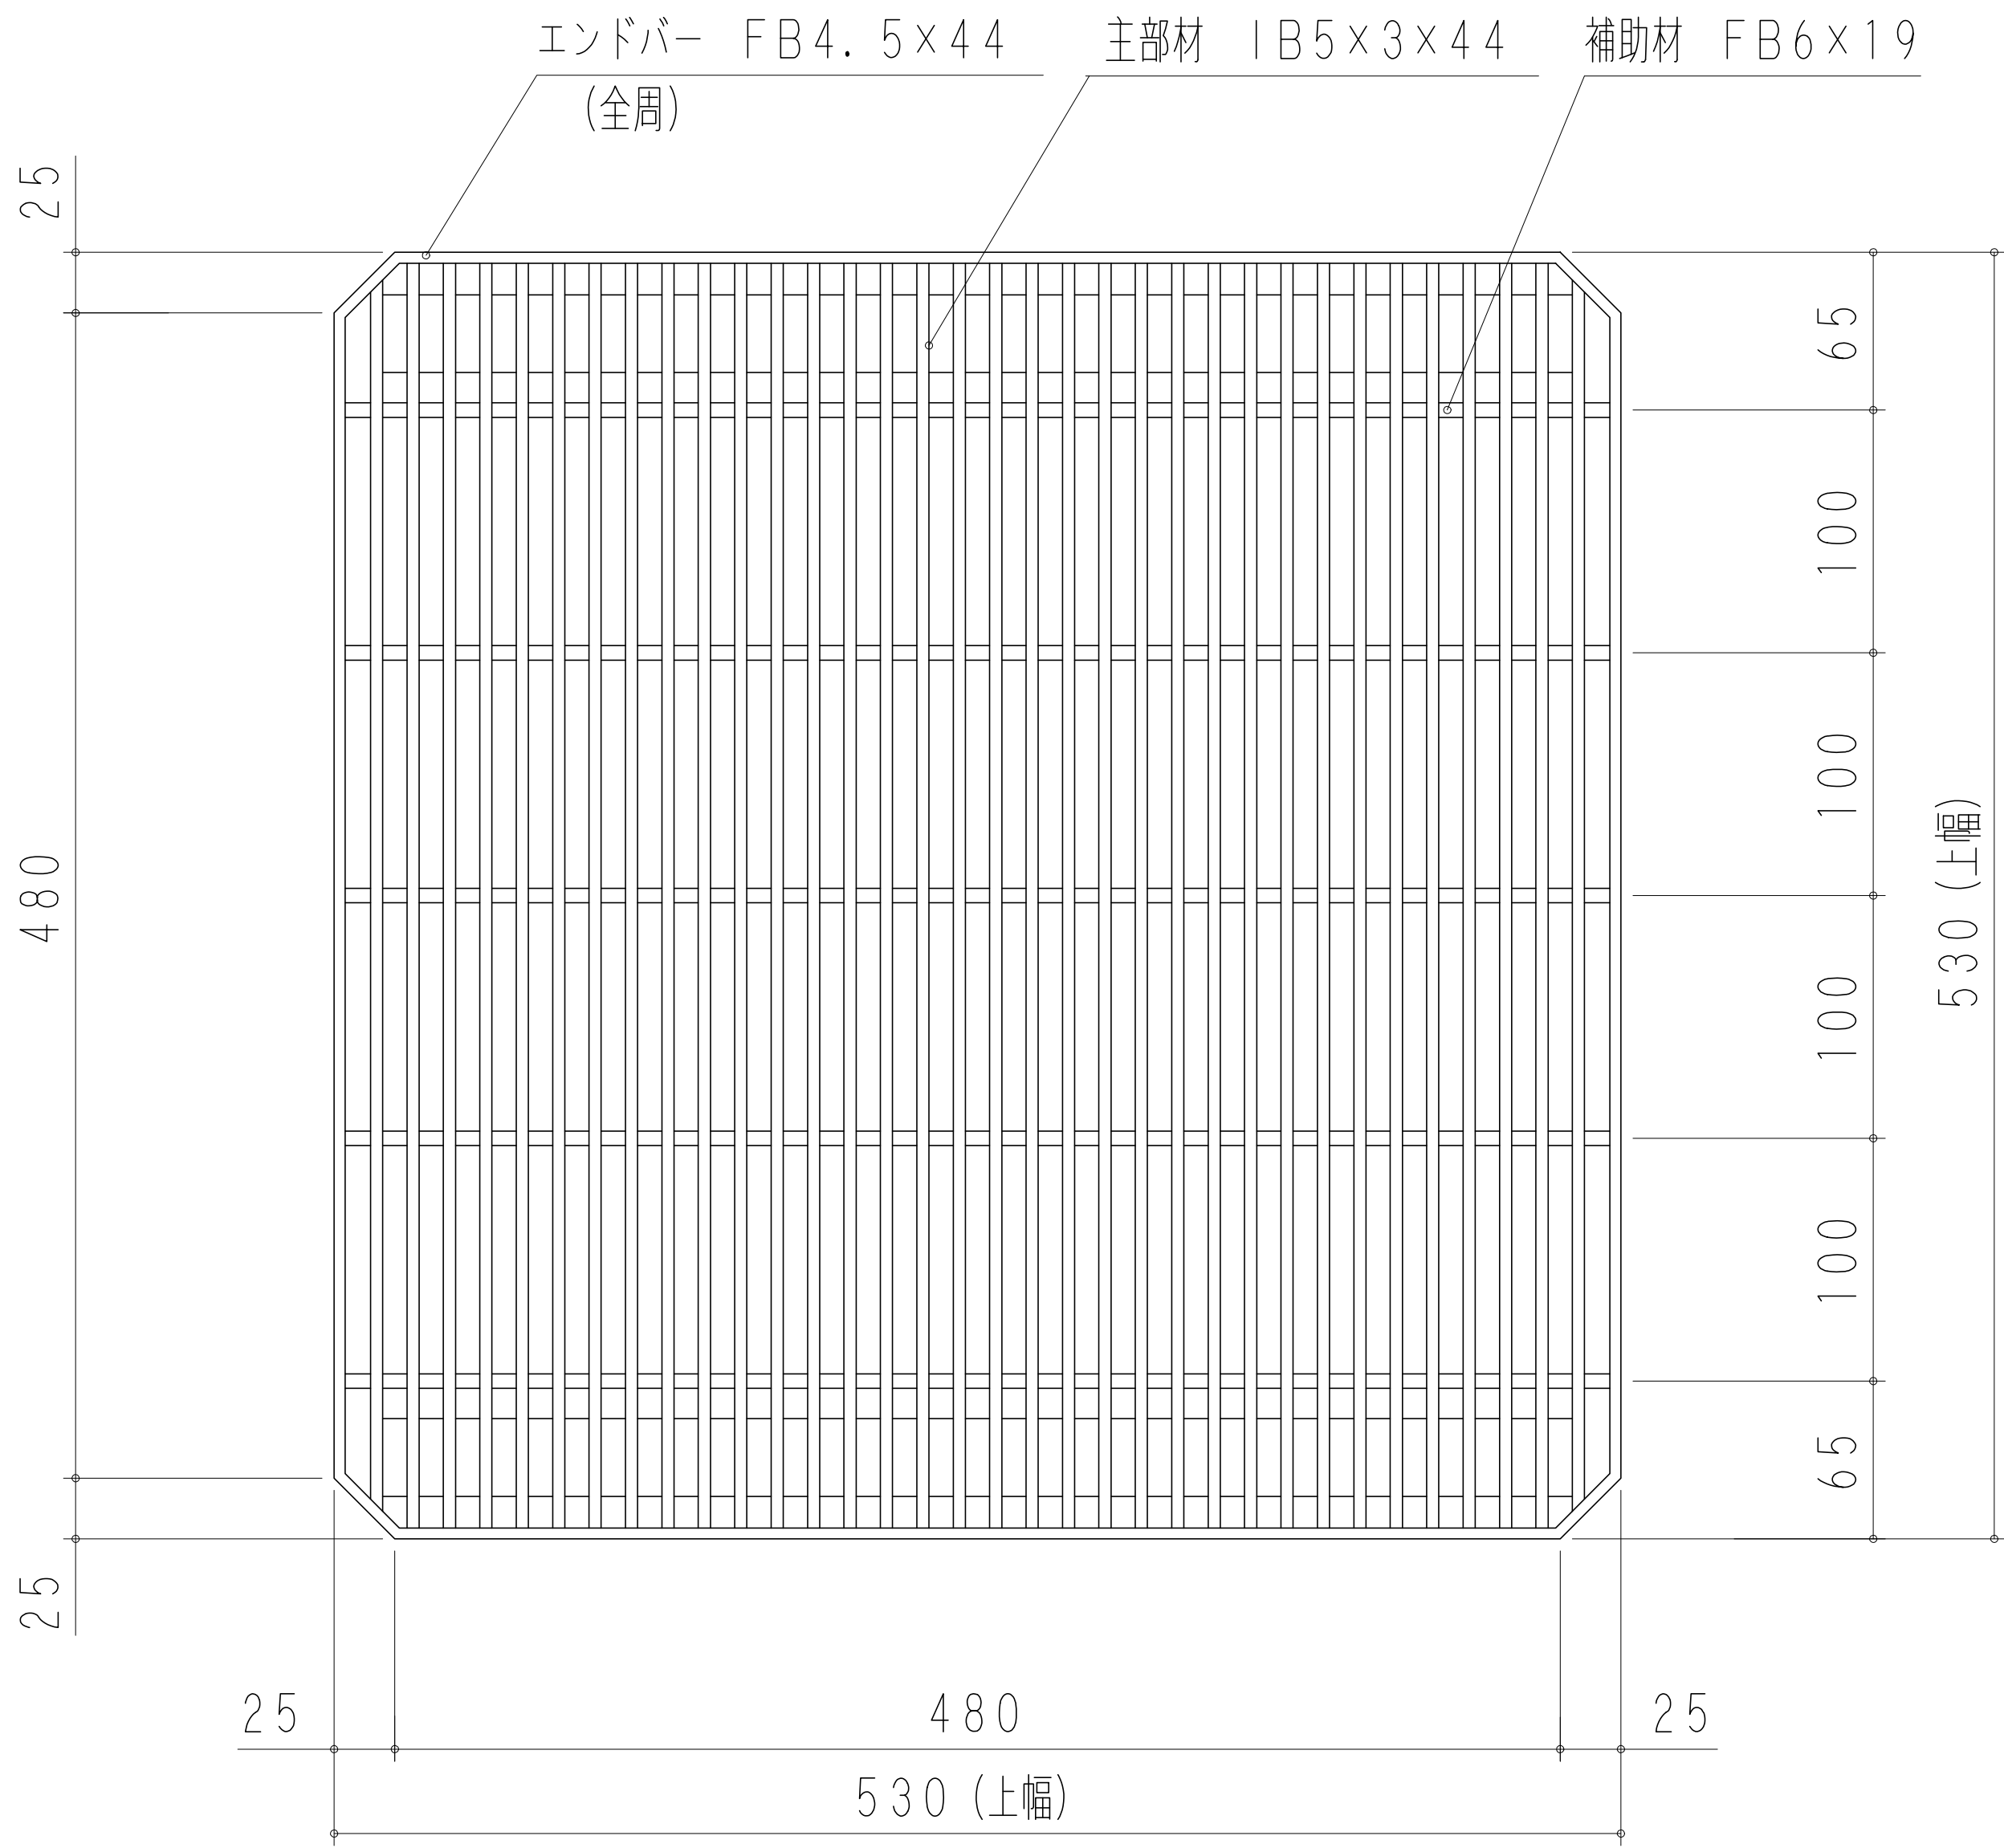

客先				名	会所柵用組構式グレーチング			
材質	SS400	表面処理	亜鉛鍍金	称	本体製品図			
尺度	1 / 5	日付		承認	検図		担当	
株式会社奥岡製作所				図番	OKT-P5-45B			

K T P 5 5 0




記号	修正	日付	担当

エンドバー FB4.5×44
(全周)

主部材 IB5×3×44
(上部ノンスリップ)



補助材 FB6×19

嵩上げ材 角パイプ 20×40×3.2

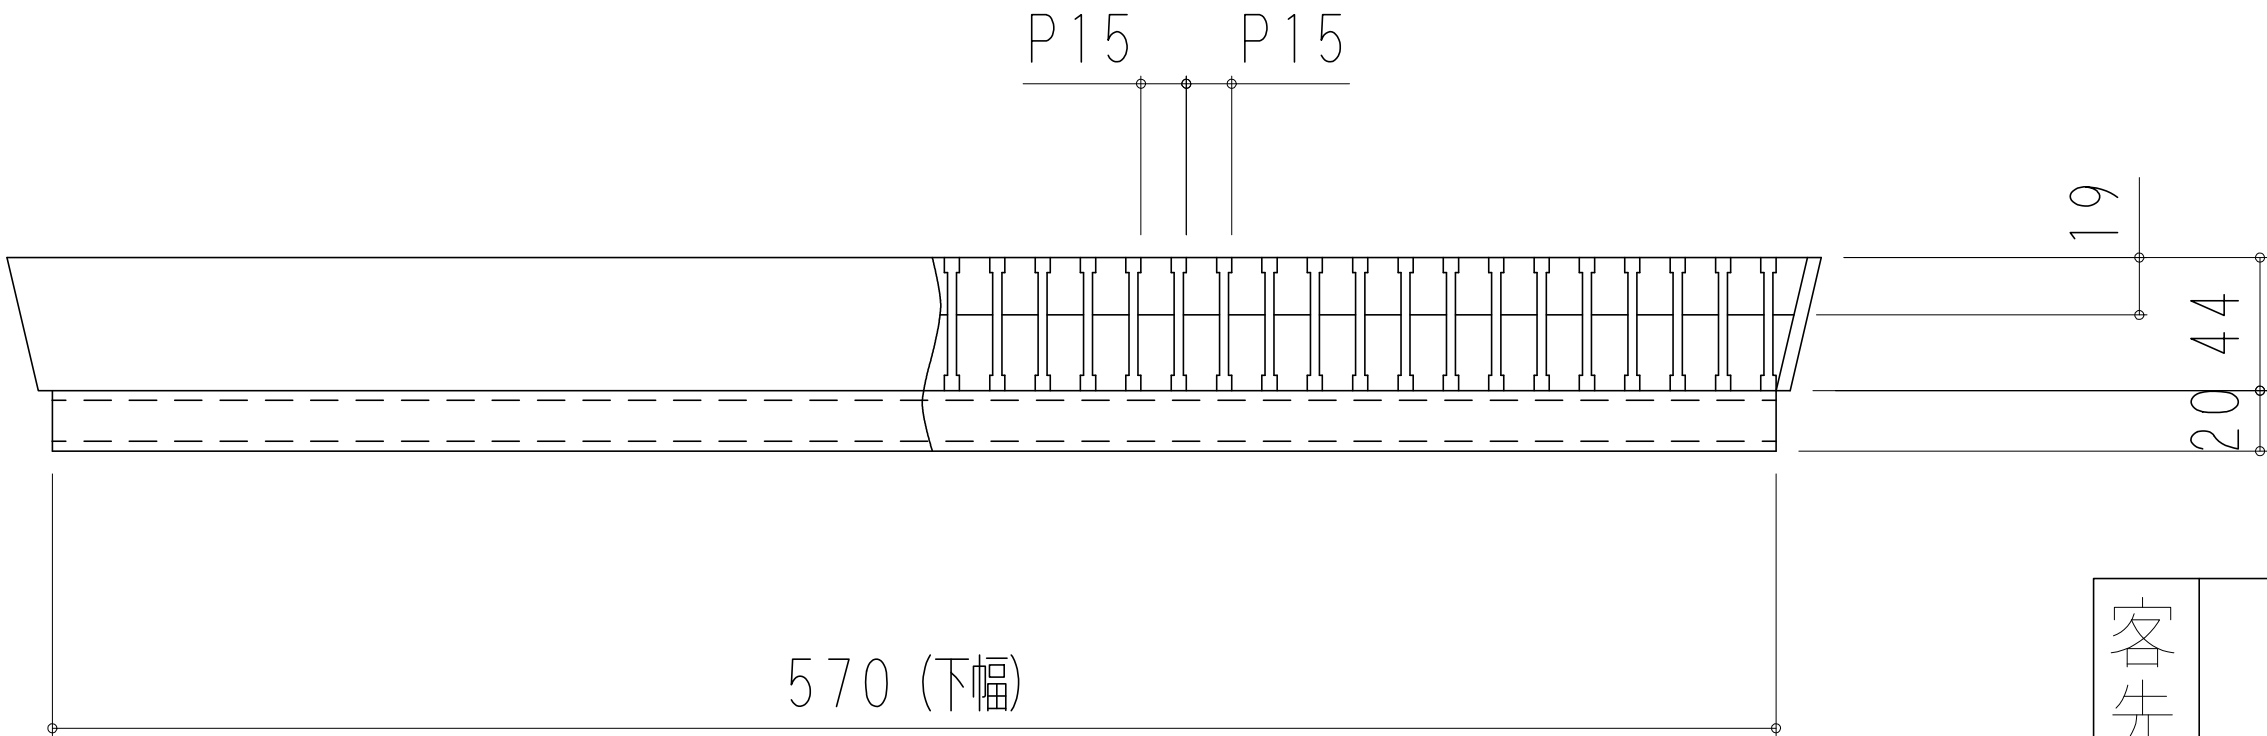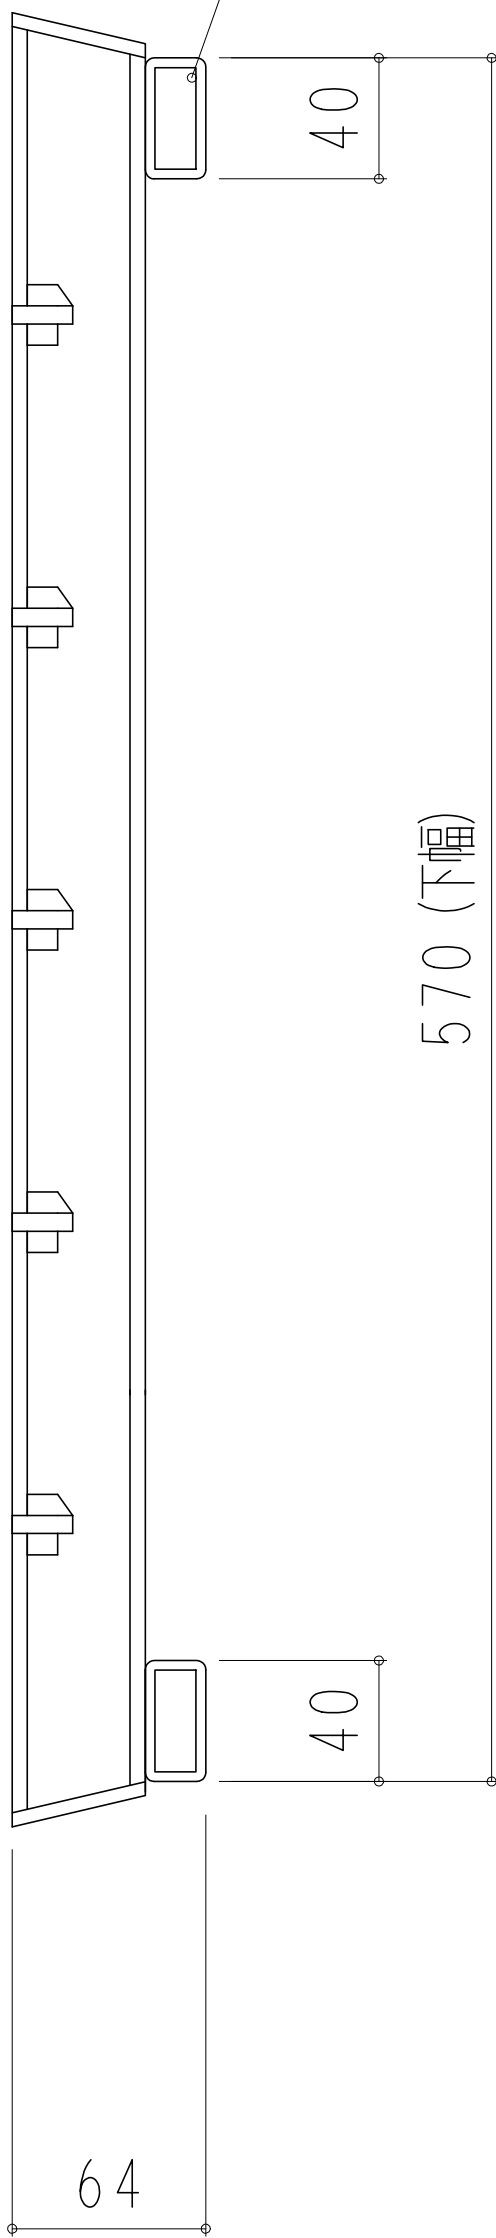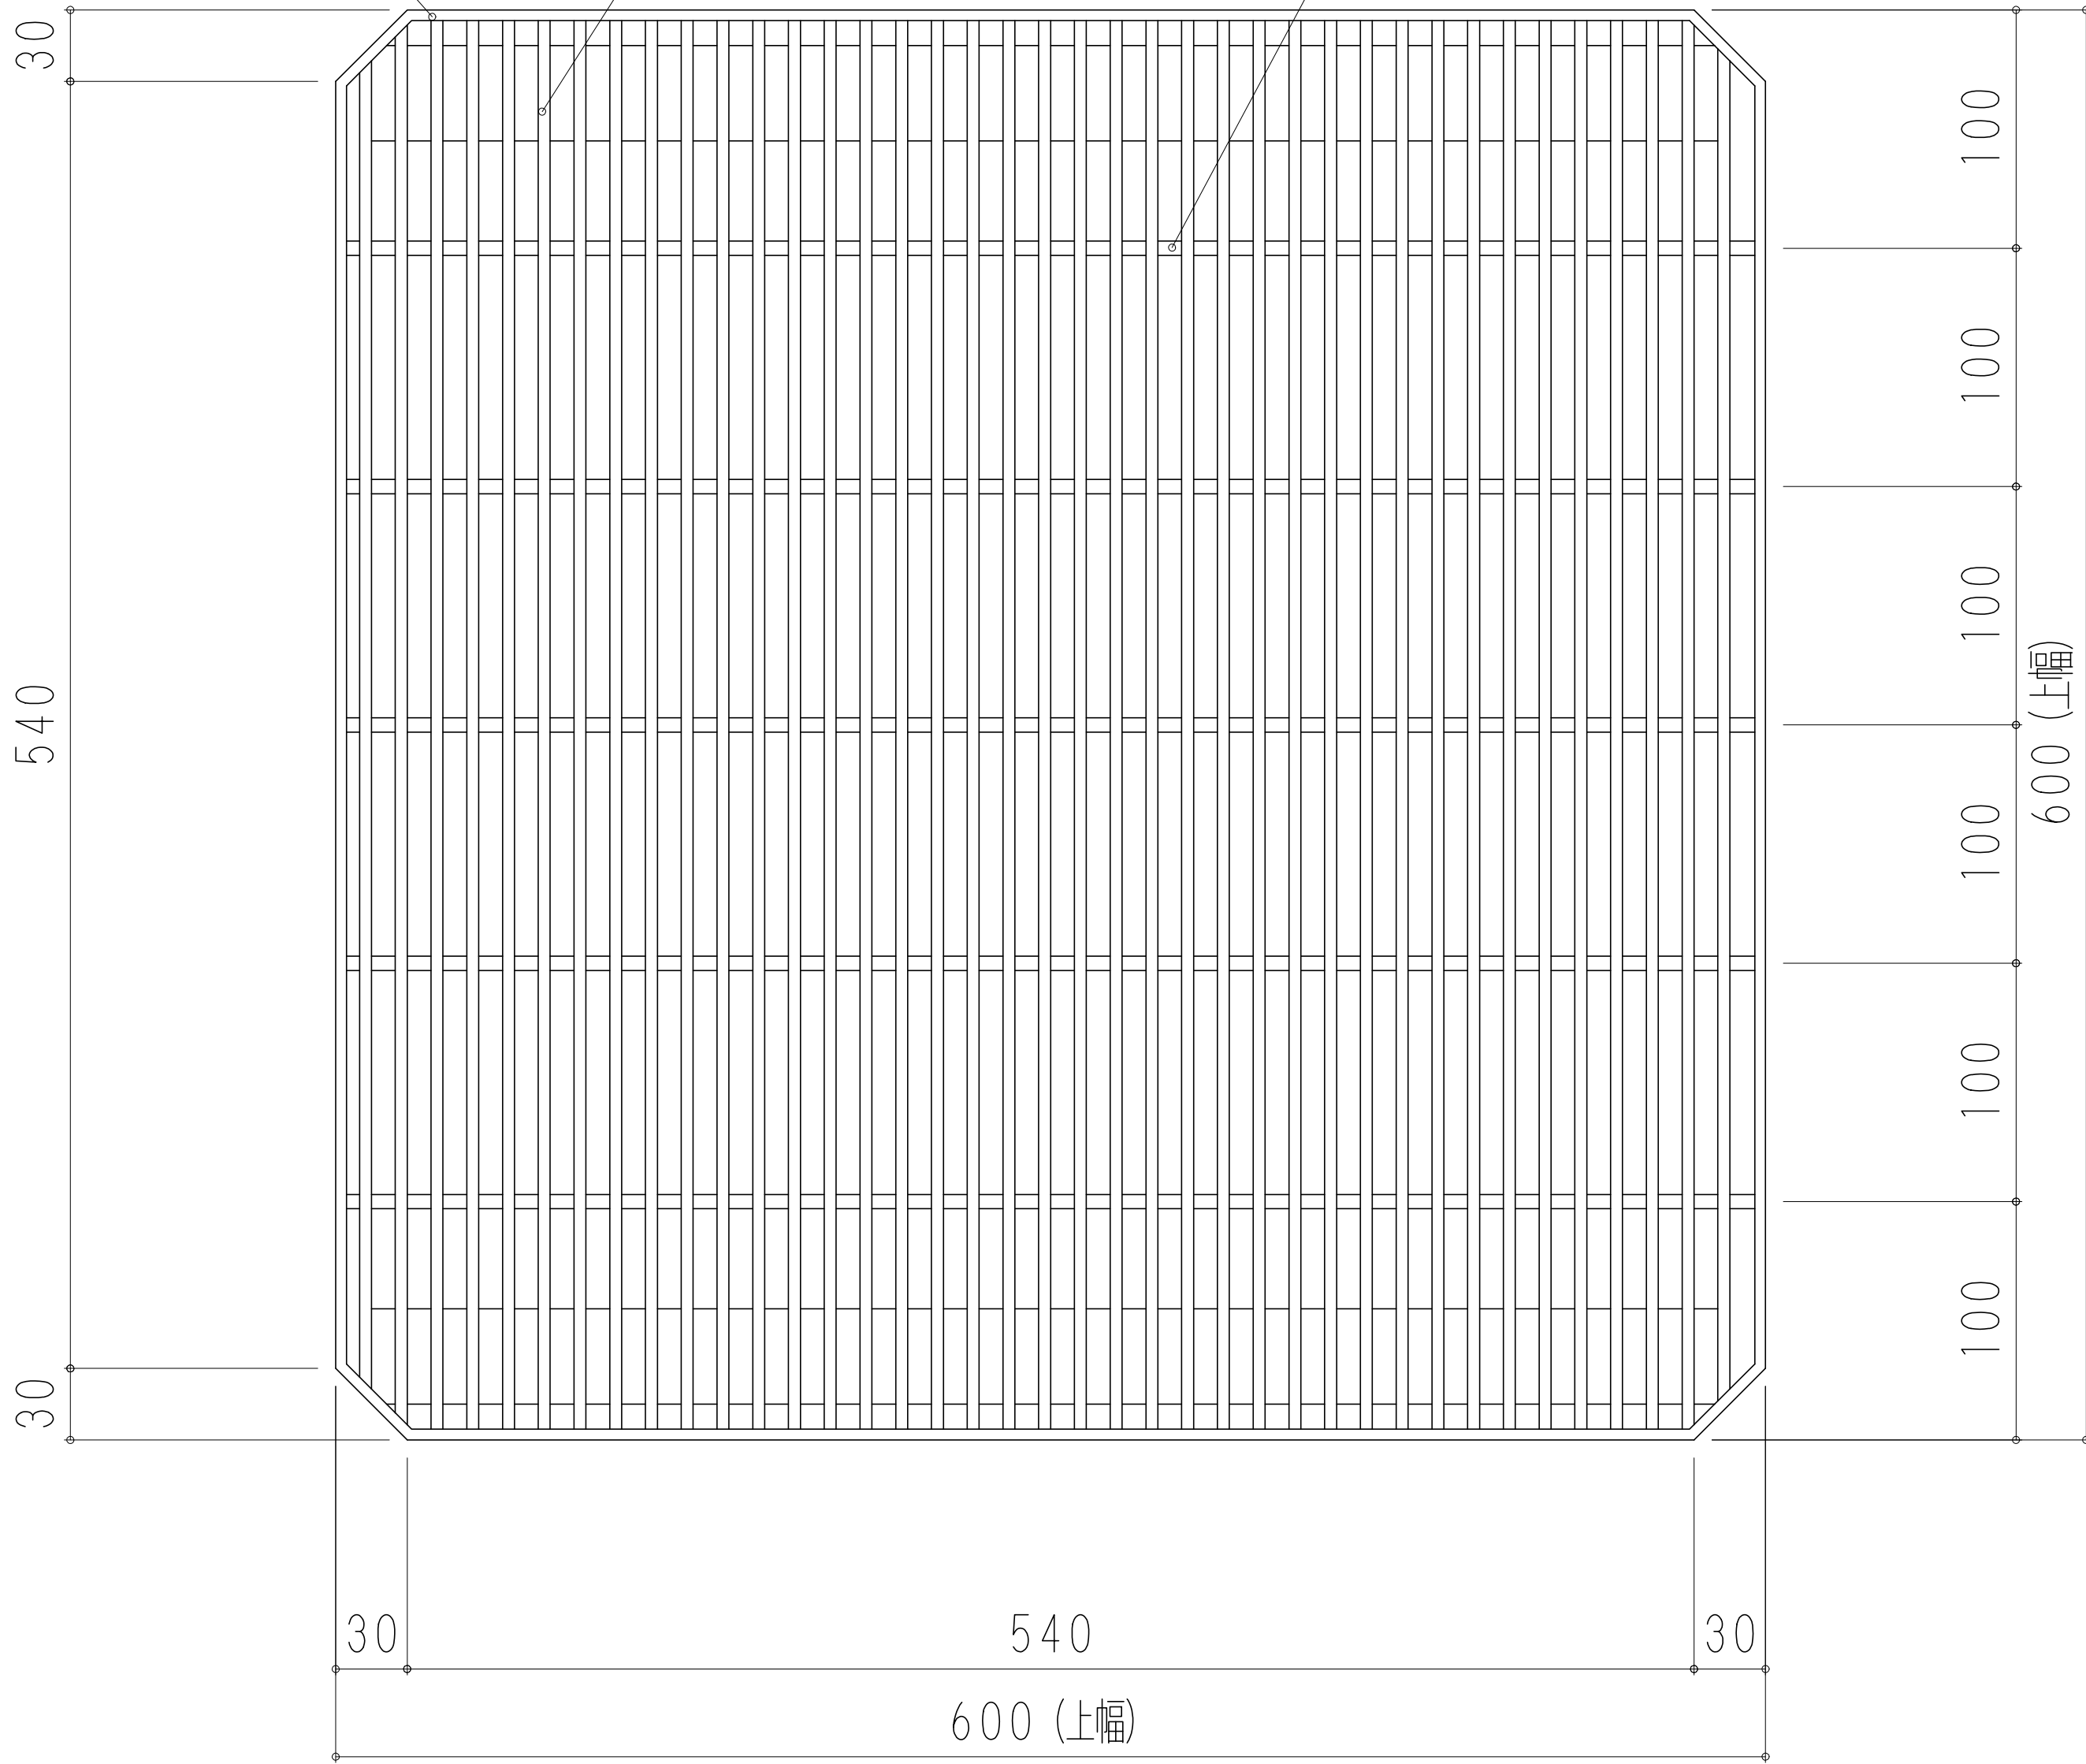

客先				名	会所柵用組構式グレーチング			
材質	SS400	表面処理	亜鉛鍍金	称	本体製品図			
尺度	1 / 5	日付		承認	検図	担当		
株式会社奥岡製作所					OK T - P 5 - 5 0			

記号	修正	日付	担当

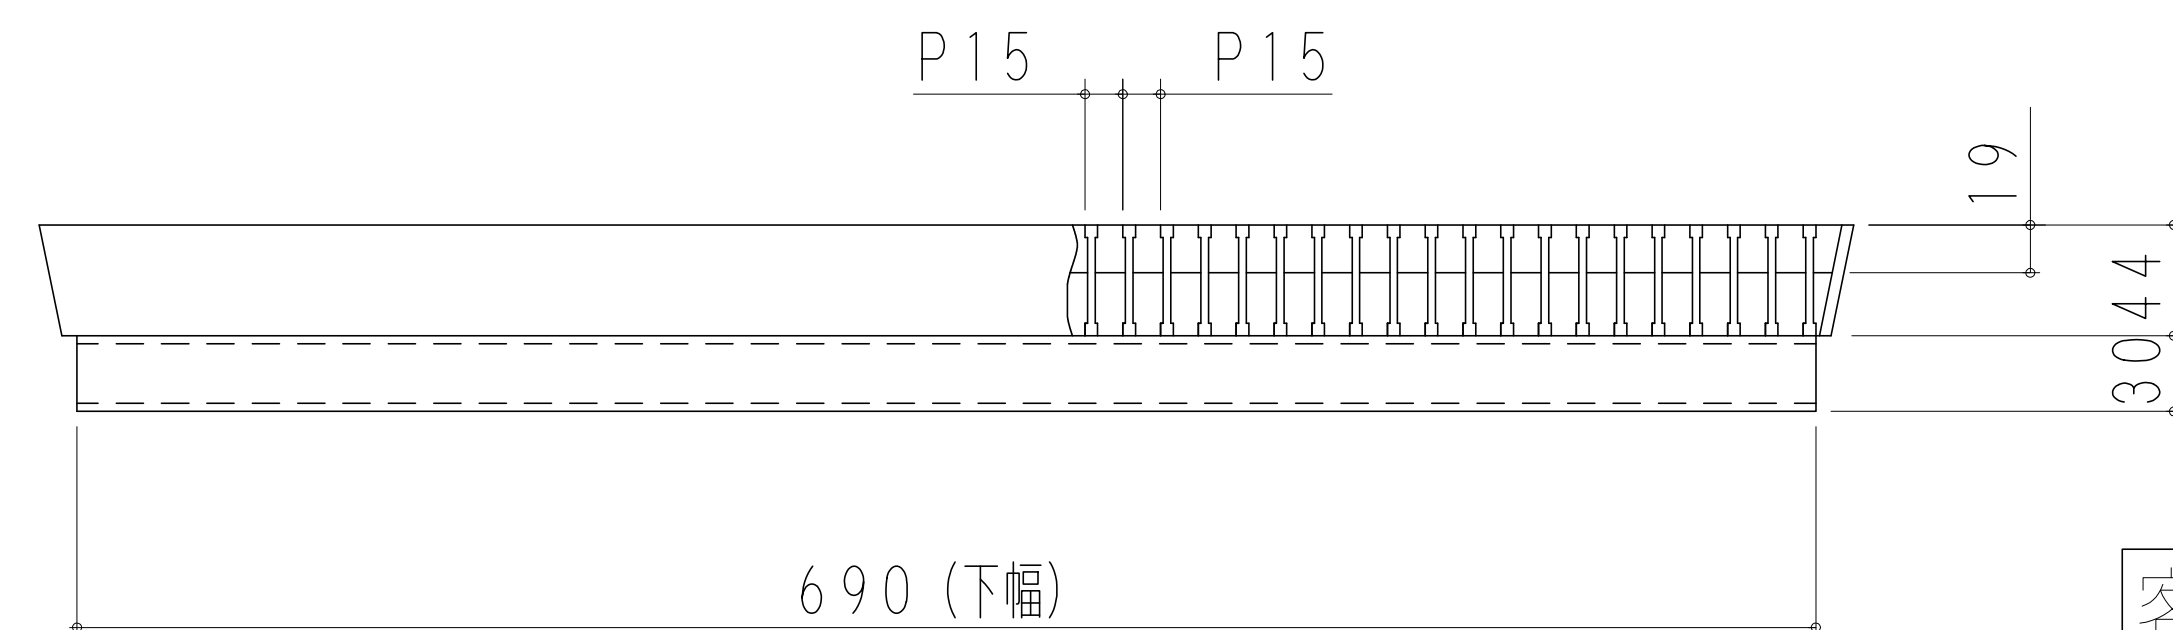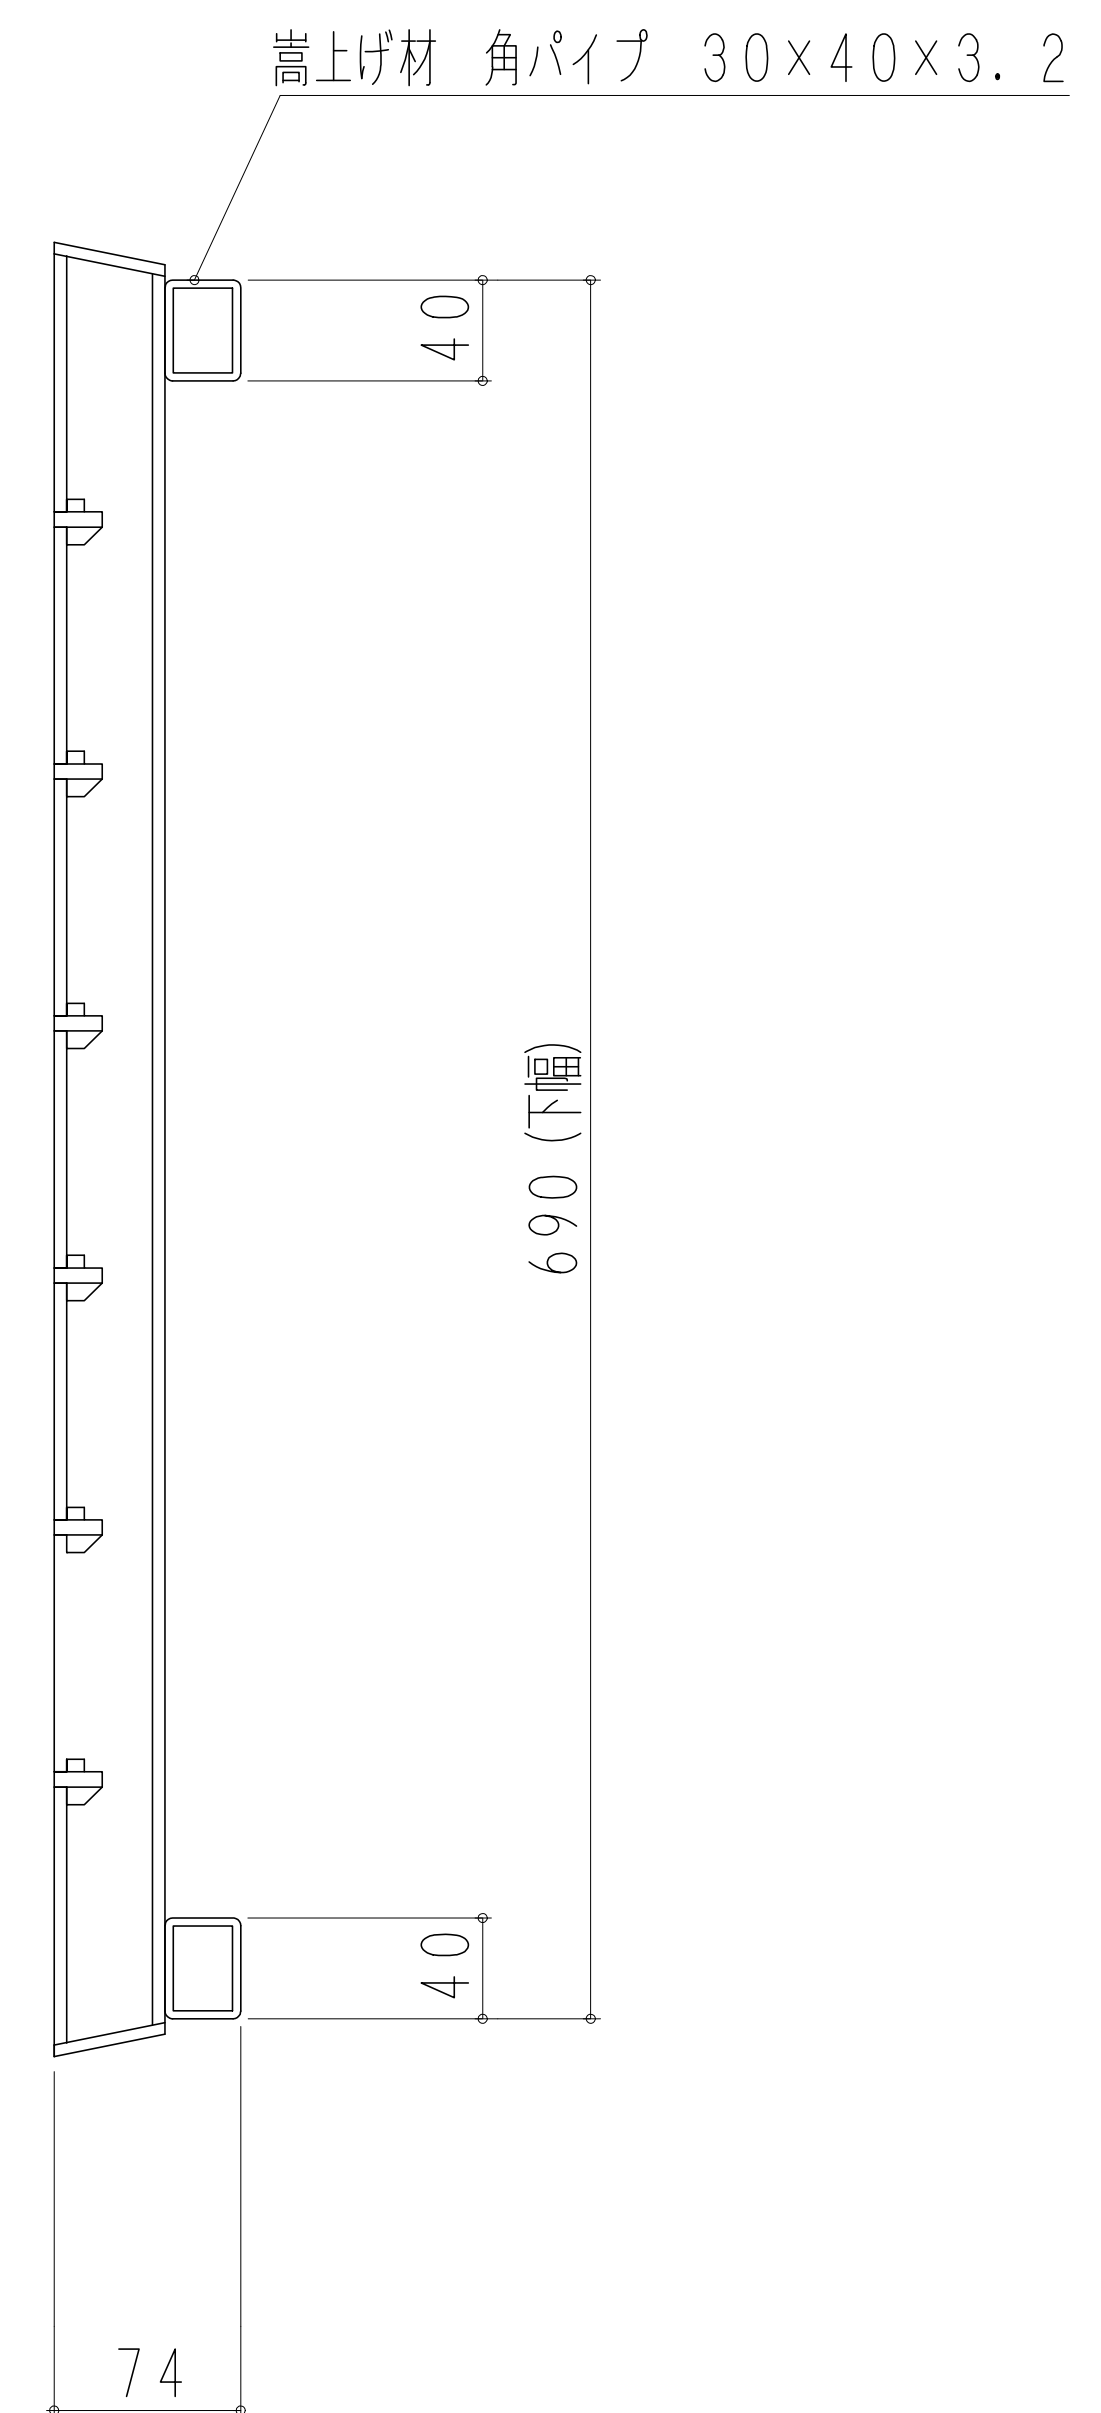

客先				名 称	会所柵用組溝式グレーチング			
材質	SS400	表面処理	亜鉛鍍金		本体製品図			
尺度	1 / 6	日付		承認	検 図		担当	
株式会社奥岡製作所				図番	OK T - P 5 - 6 0			