
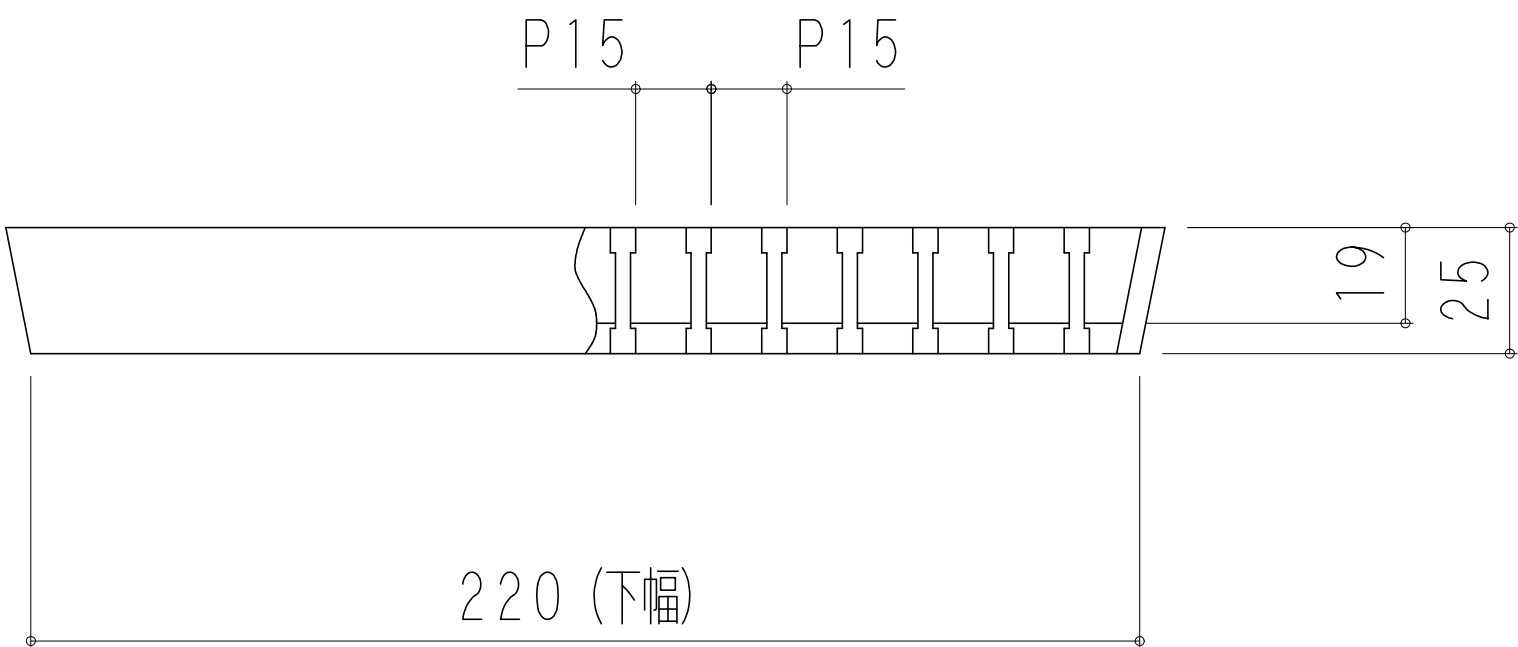
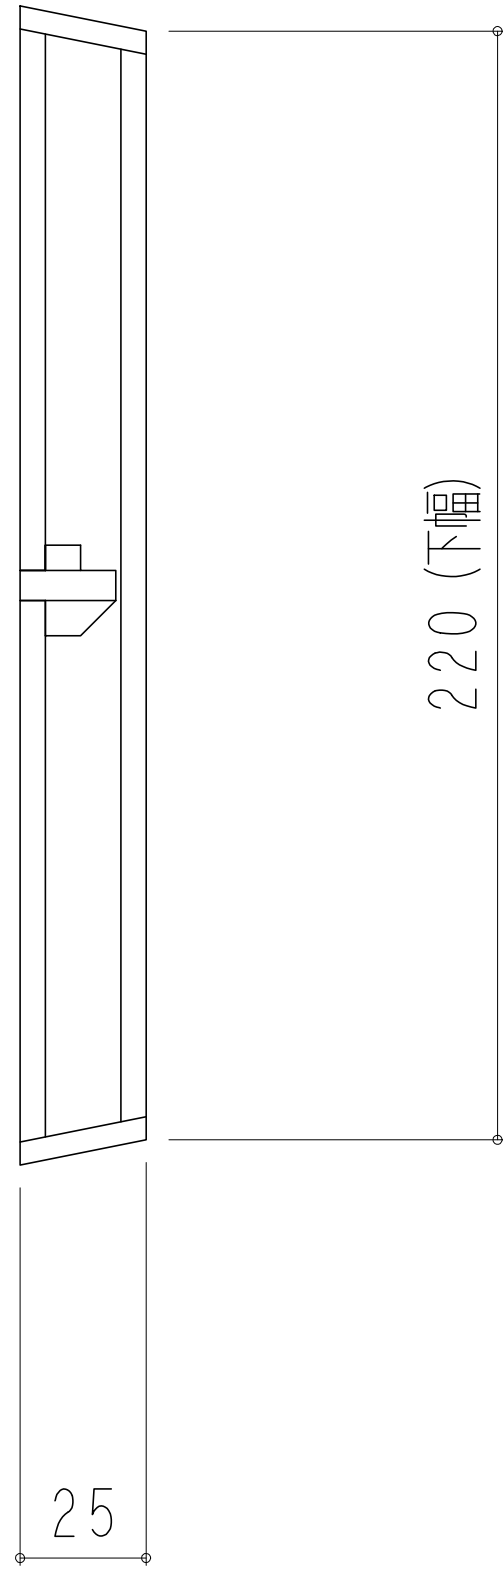


KTXP520




記号	修正	日付	担当

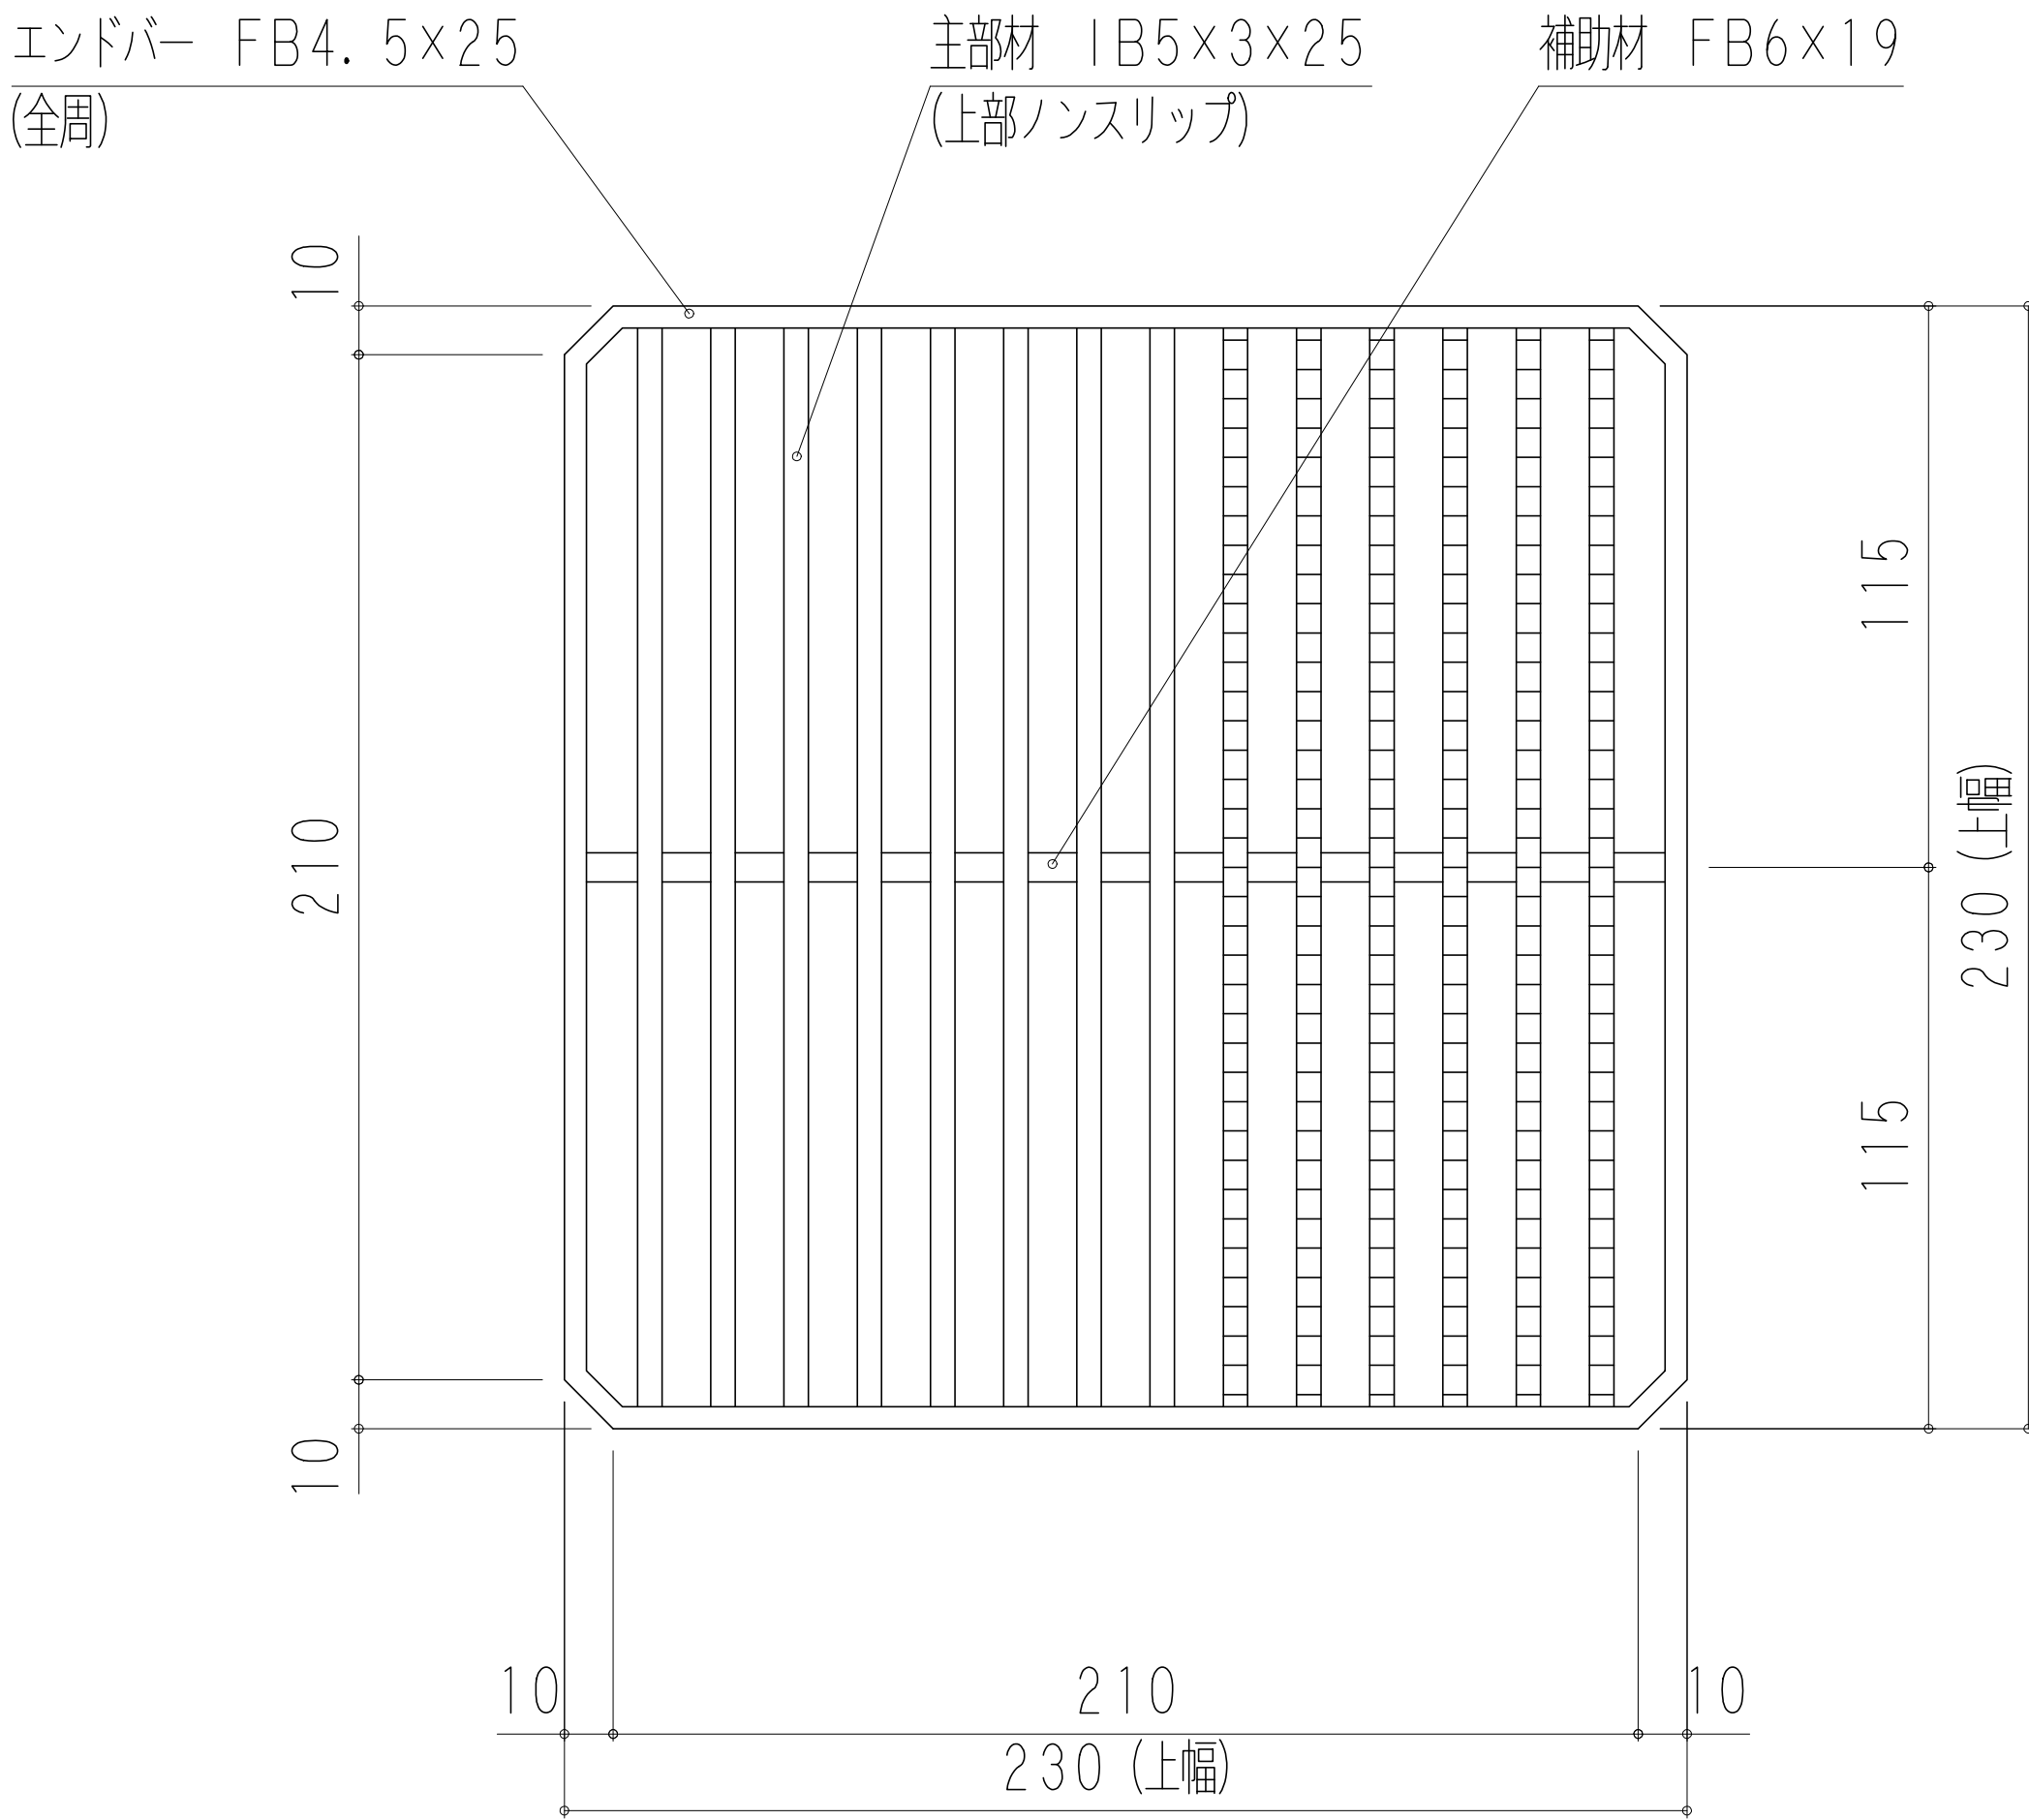

客先				名	会所柵用組構式グレーチング			
材質	SS400	表面処理	亜鉛鍍金	称	本体製品図			
尺度	1 / 3	日付		承認		検図	担当	
株式会社奥岡製作所					OKTX-P5-20			

K T X P 5 2 4




記号	修 正	日付	担当

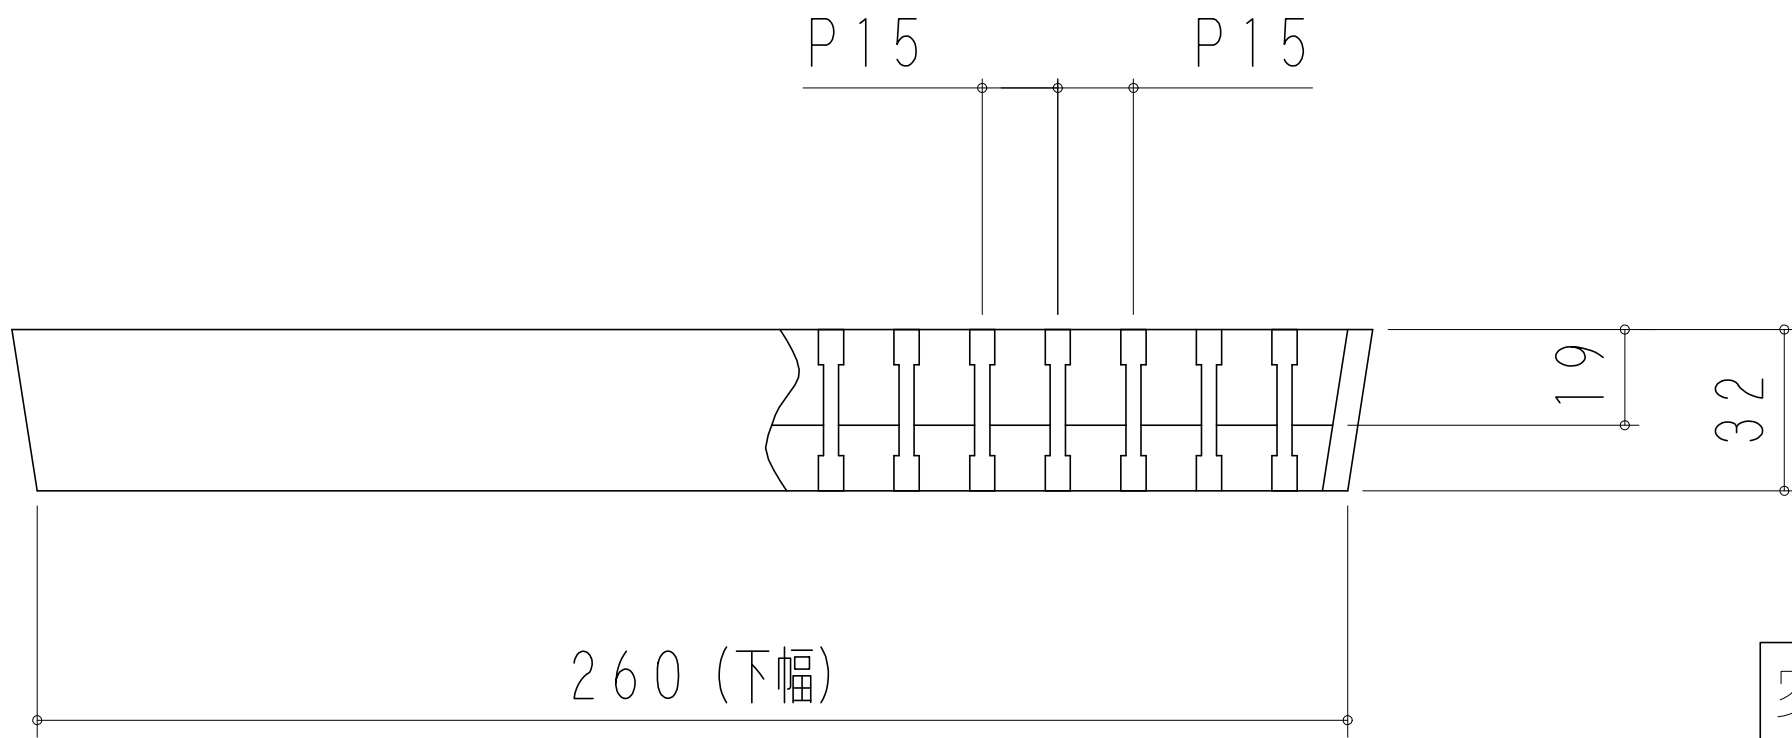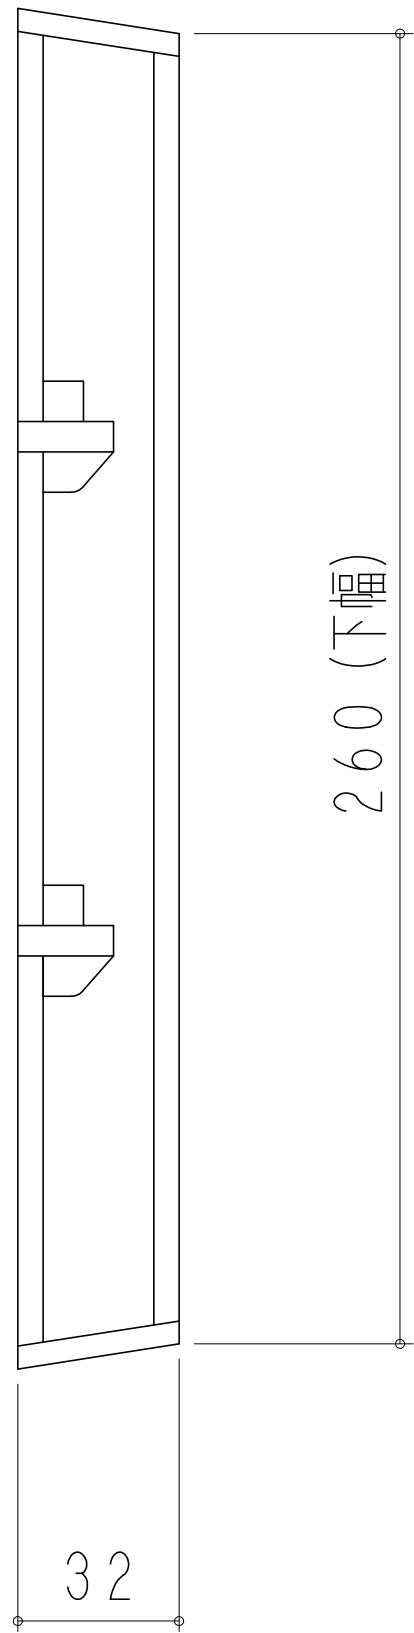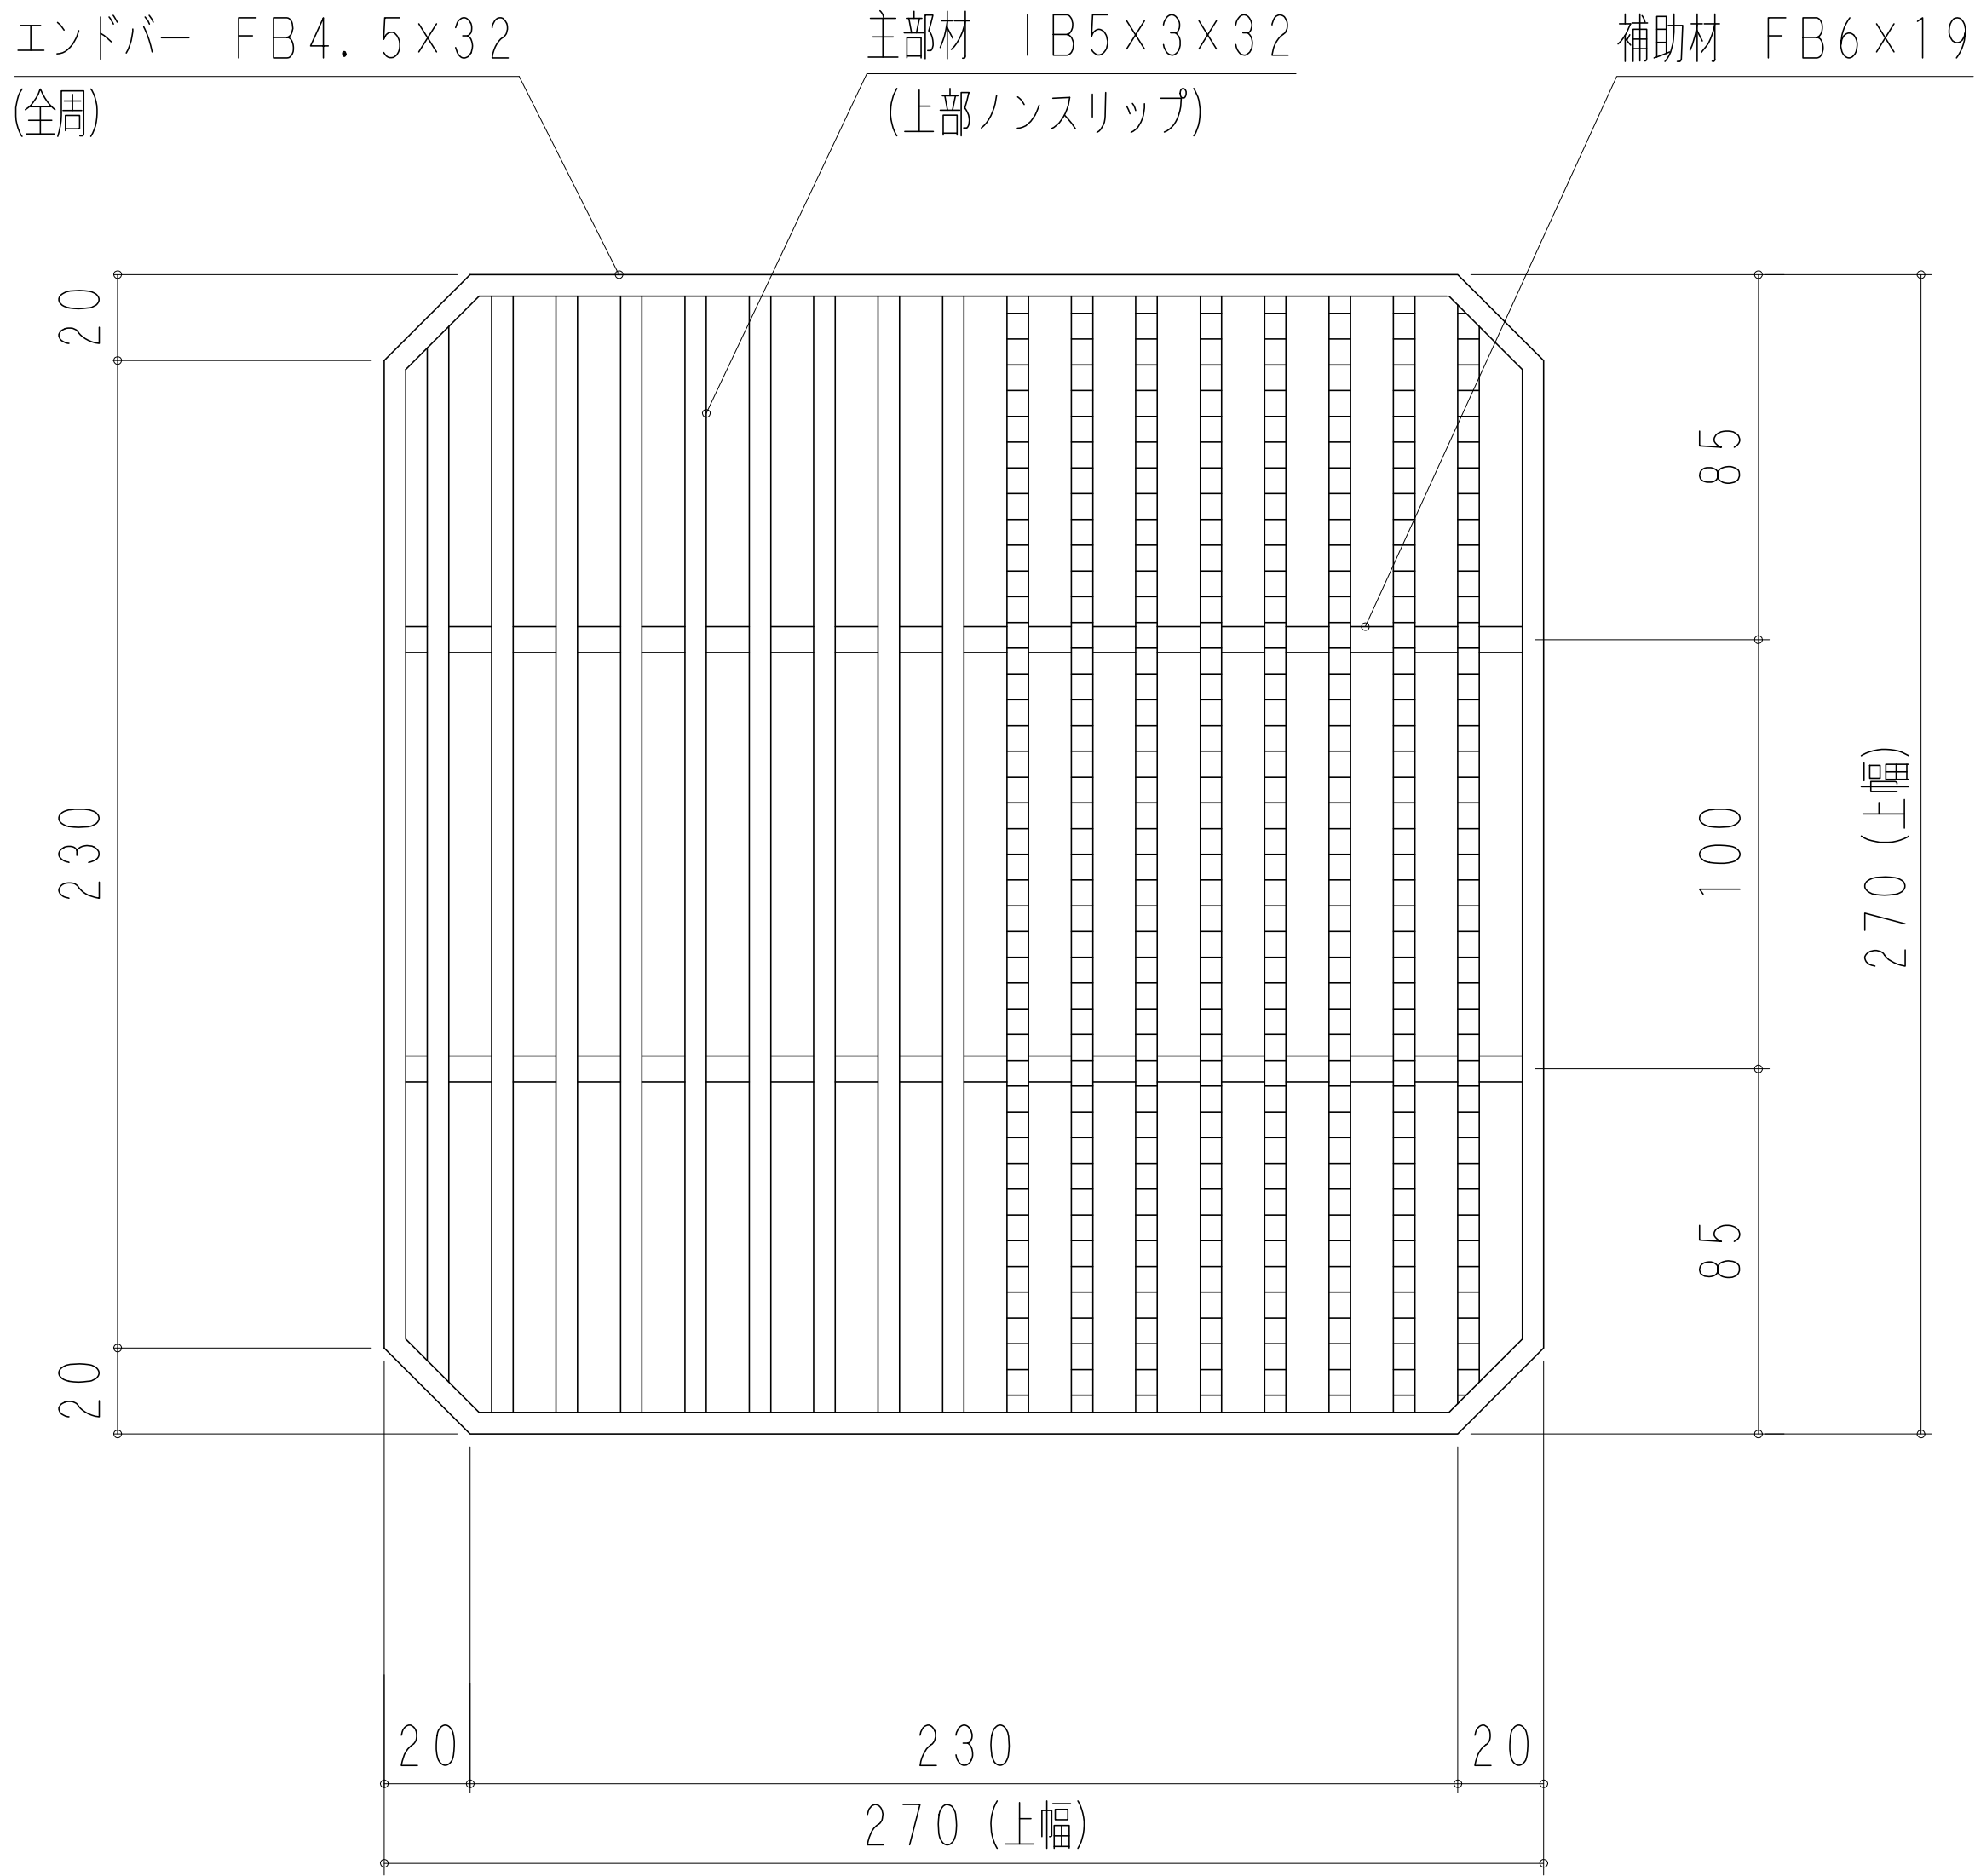

客先				名	会所柵用組構式グレーチング			
材質	SS400	表面処理	亜鉛鍍金	称	本体製品図			
尺度	1 / 3	日付		承認 図番	検 図	担 当		
株式会社奥岡製作所				図番	O K T X - P 5 - 2 4			

K T X P 5 3 0



記号	修 正	日付	担当

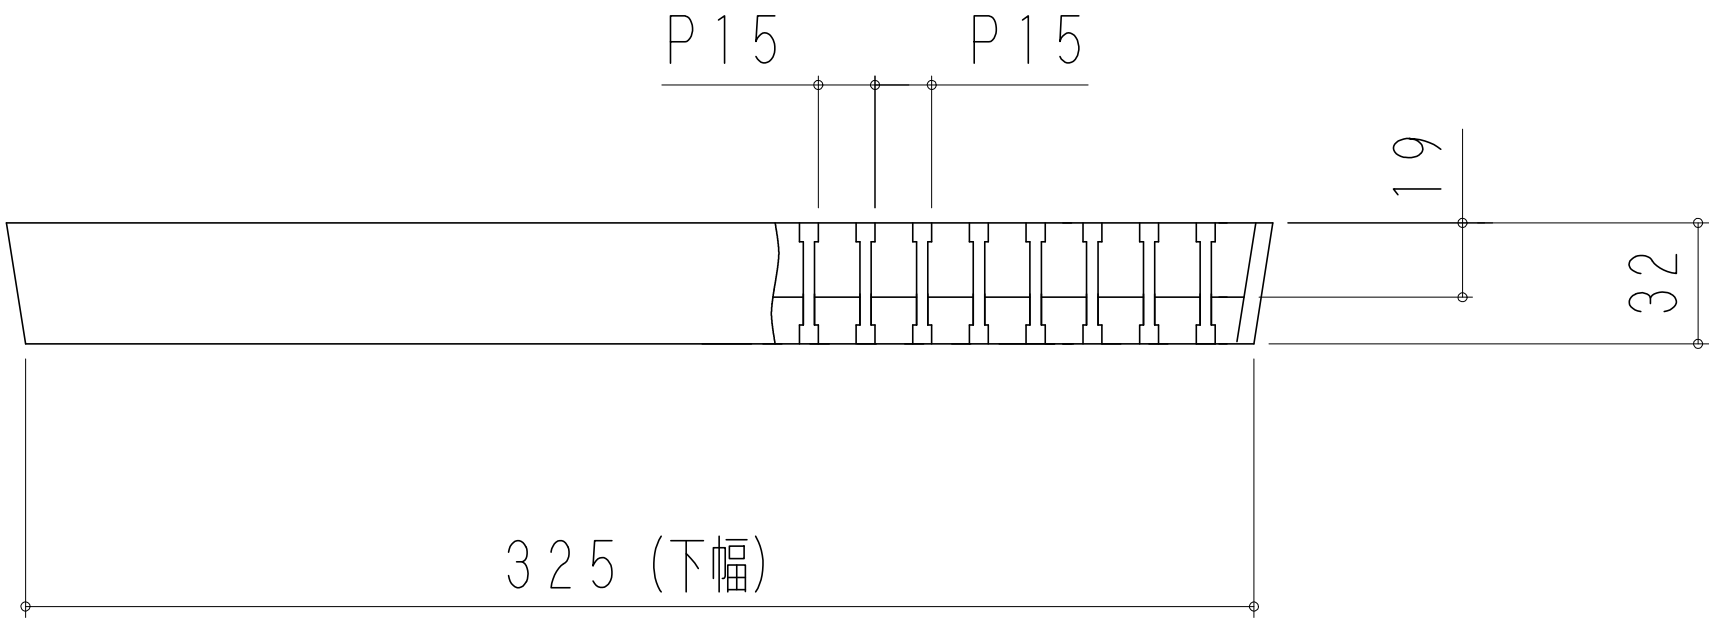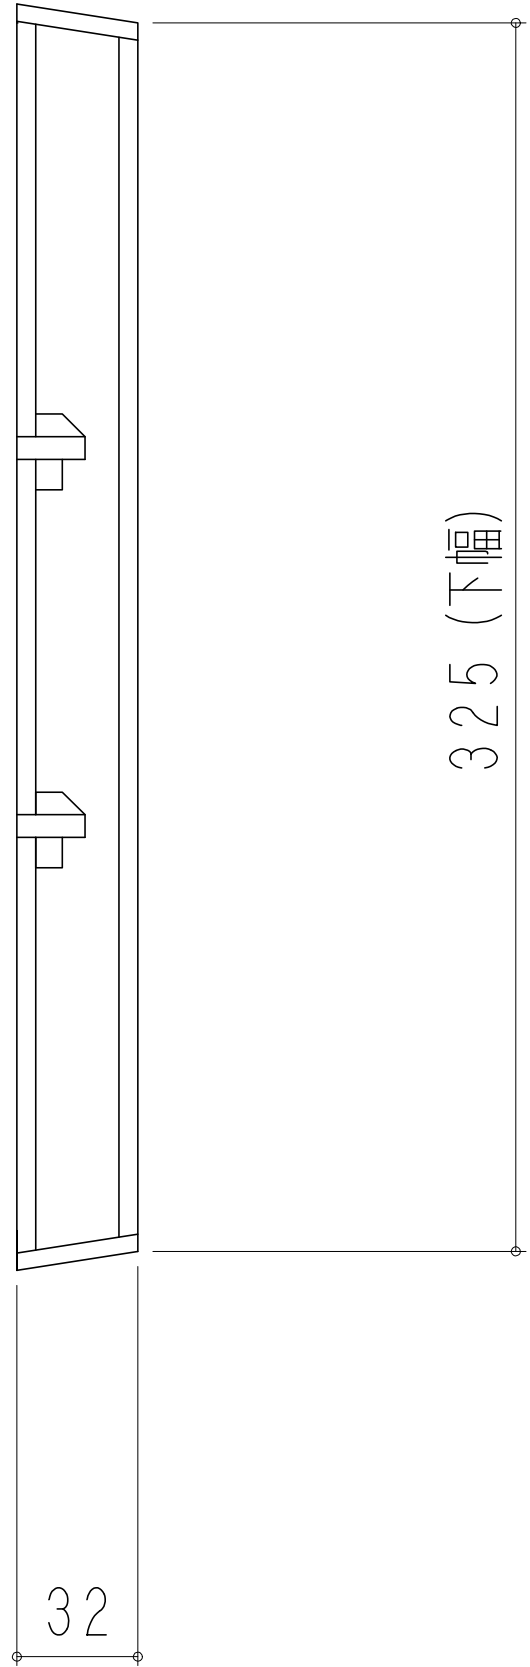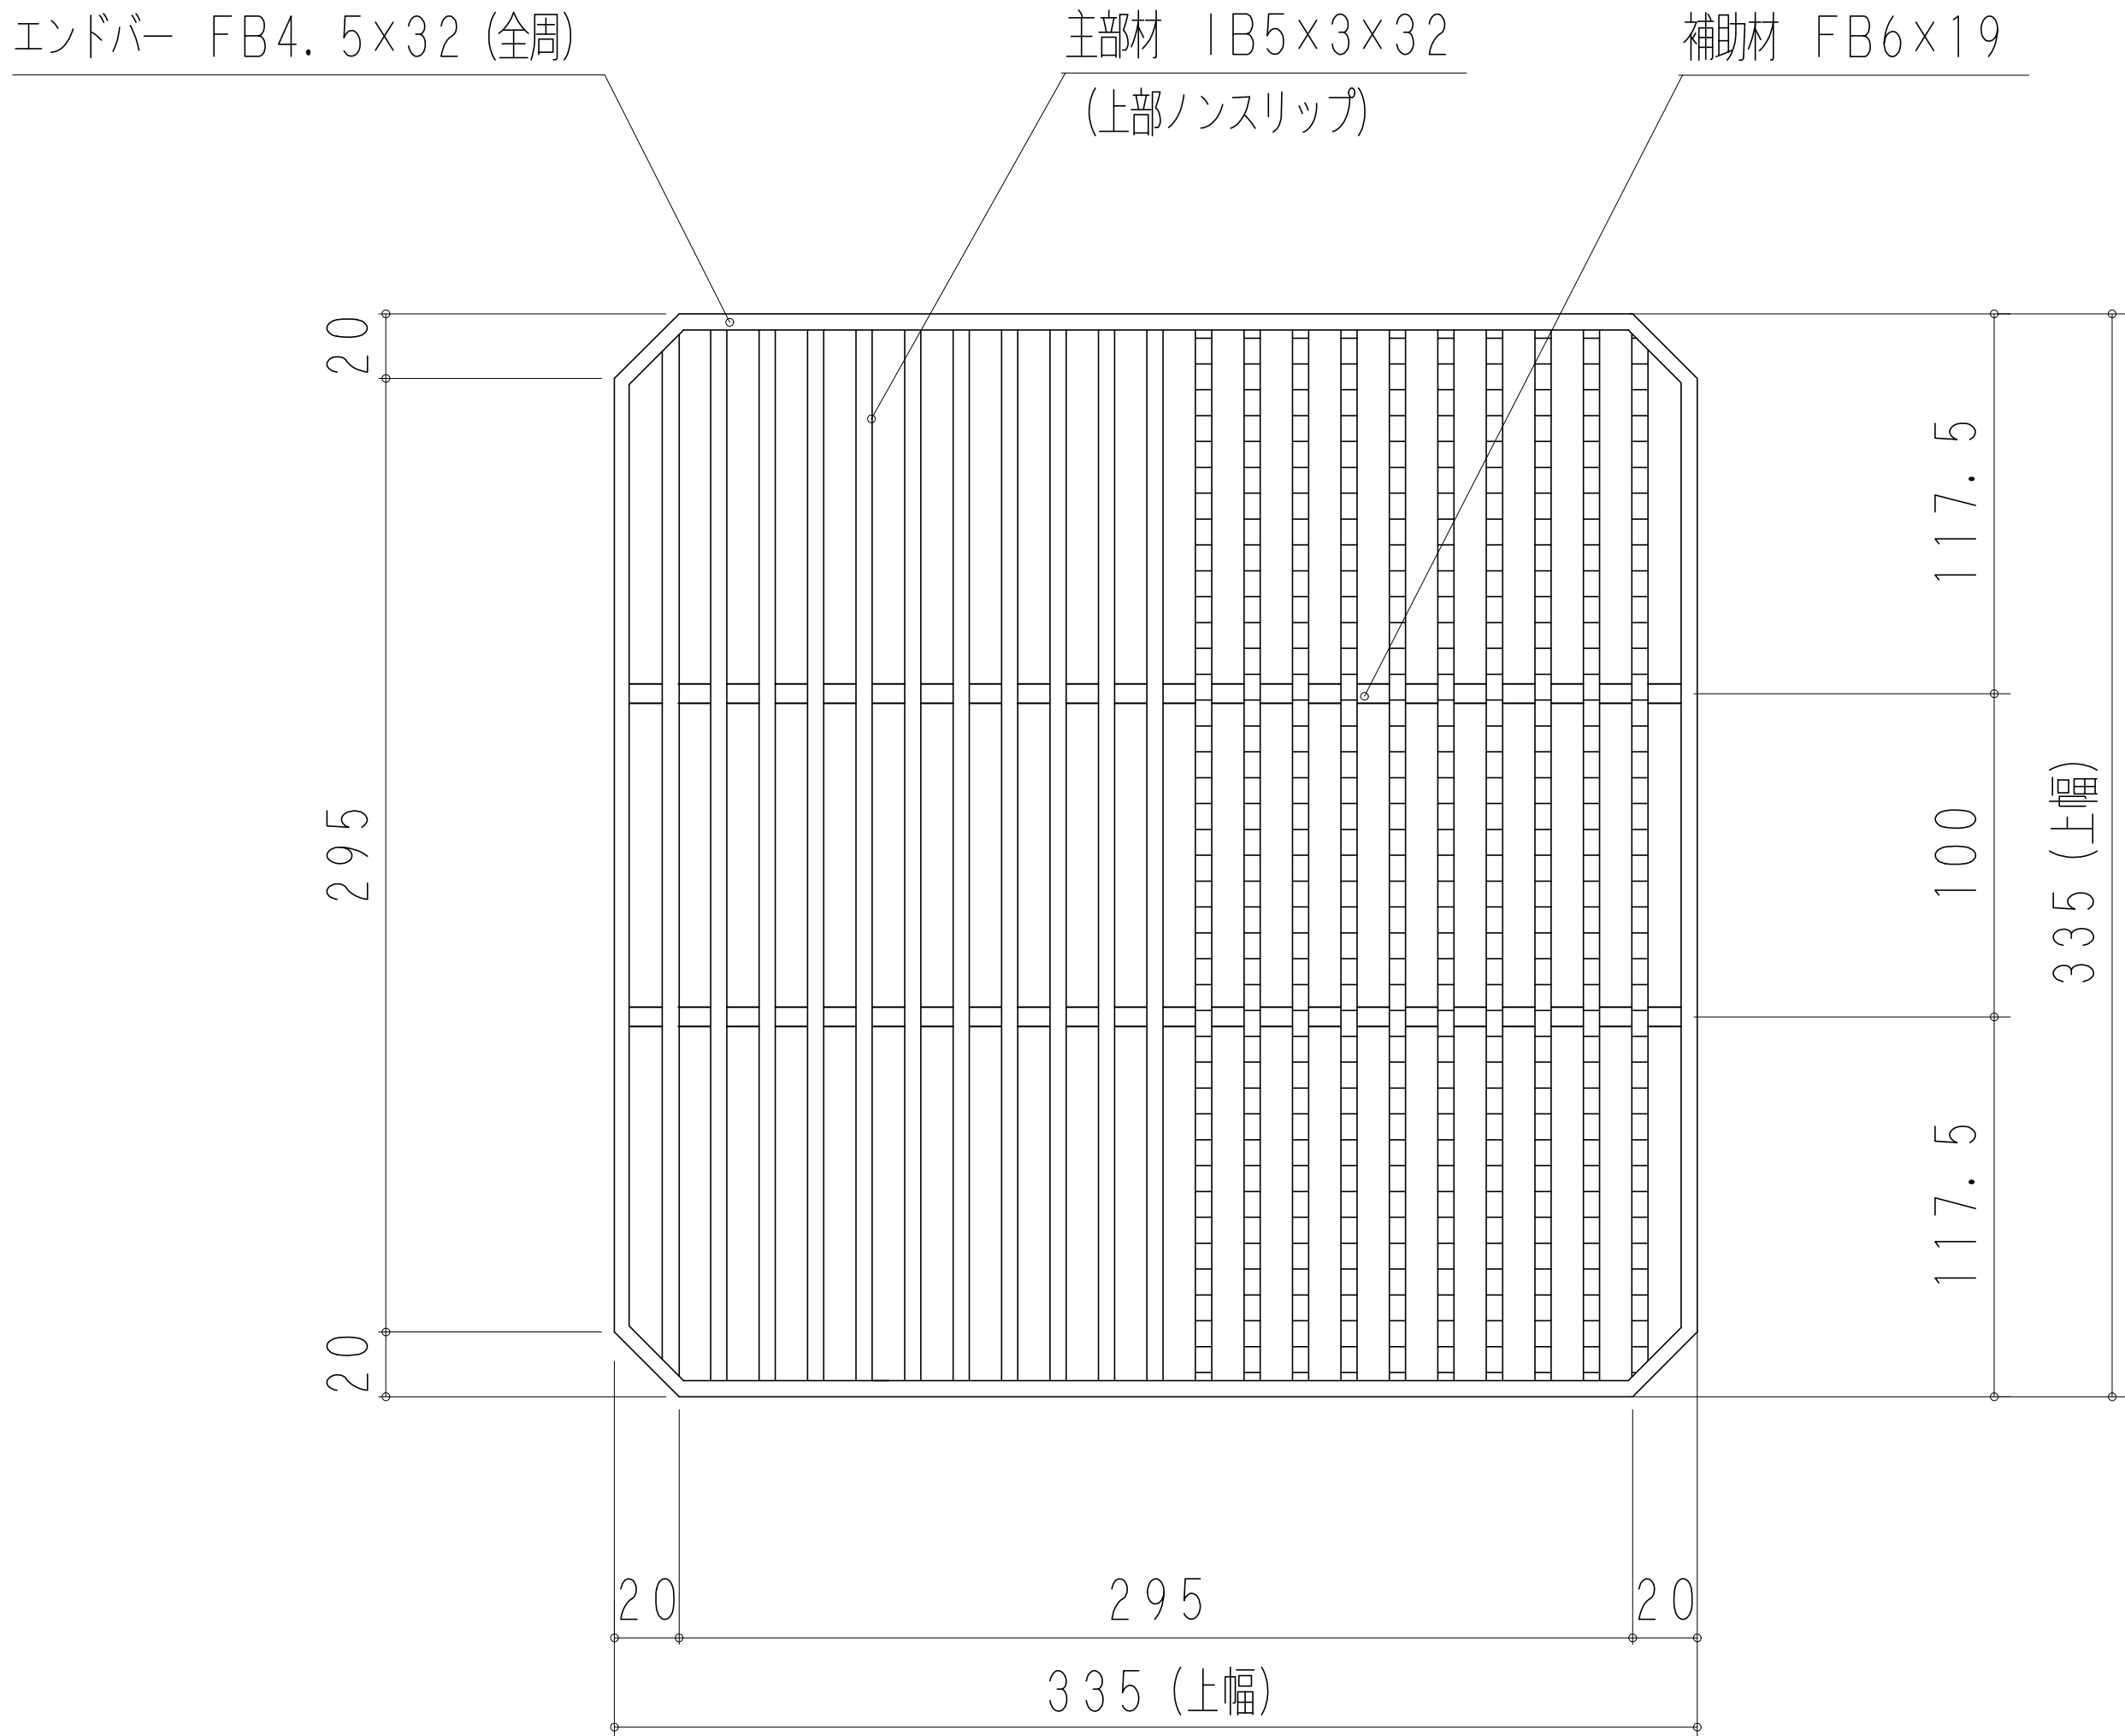

客先				名	会所柵用組構式グレーチング			
材質	SS400	表面処理	亜鉛鍍金	称	本体製品図			
尺度	1 / 4	日付		承認		検図		担当
株式会社奥岡製作所				図番	OKTX-P5-30			

K T X P 5 3 5




記号	修 正	日付	担当

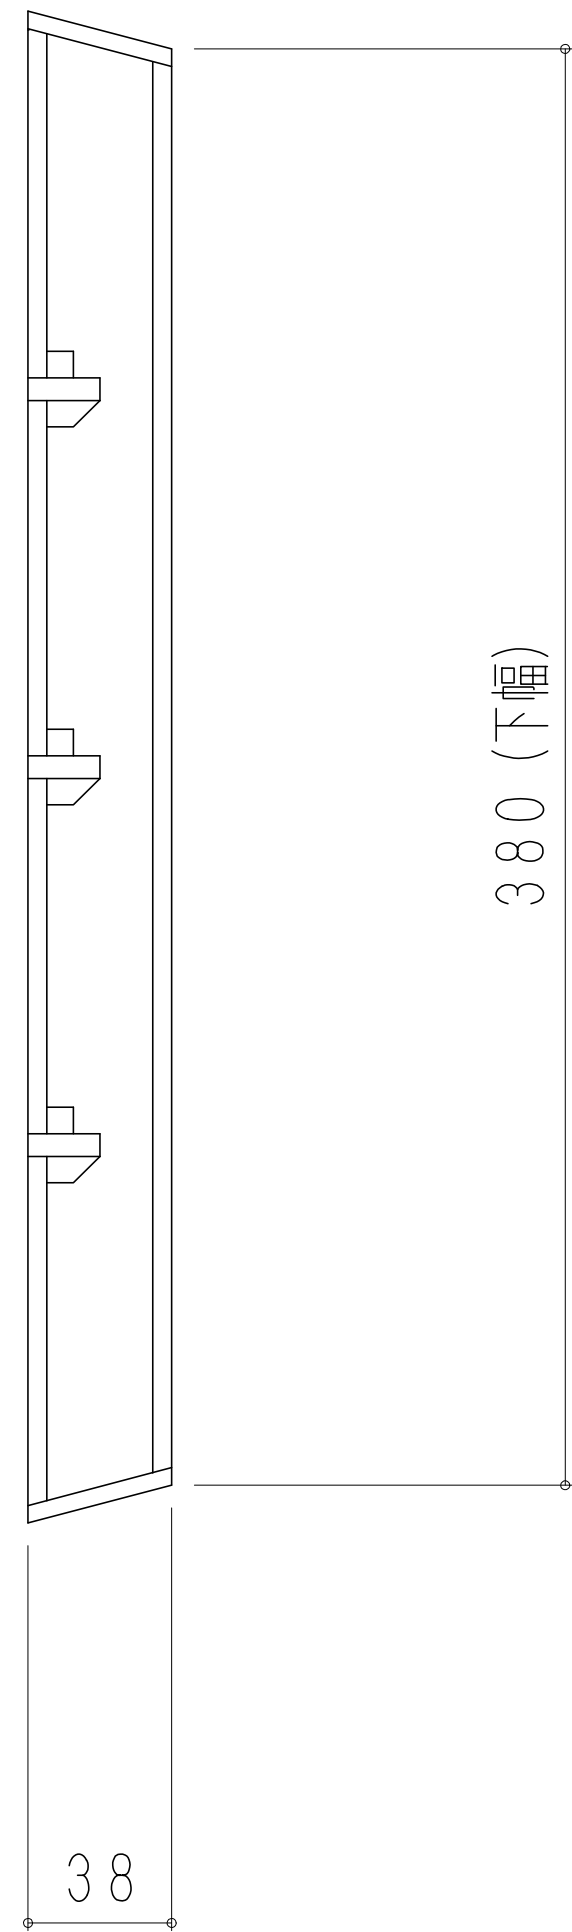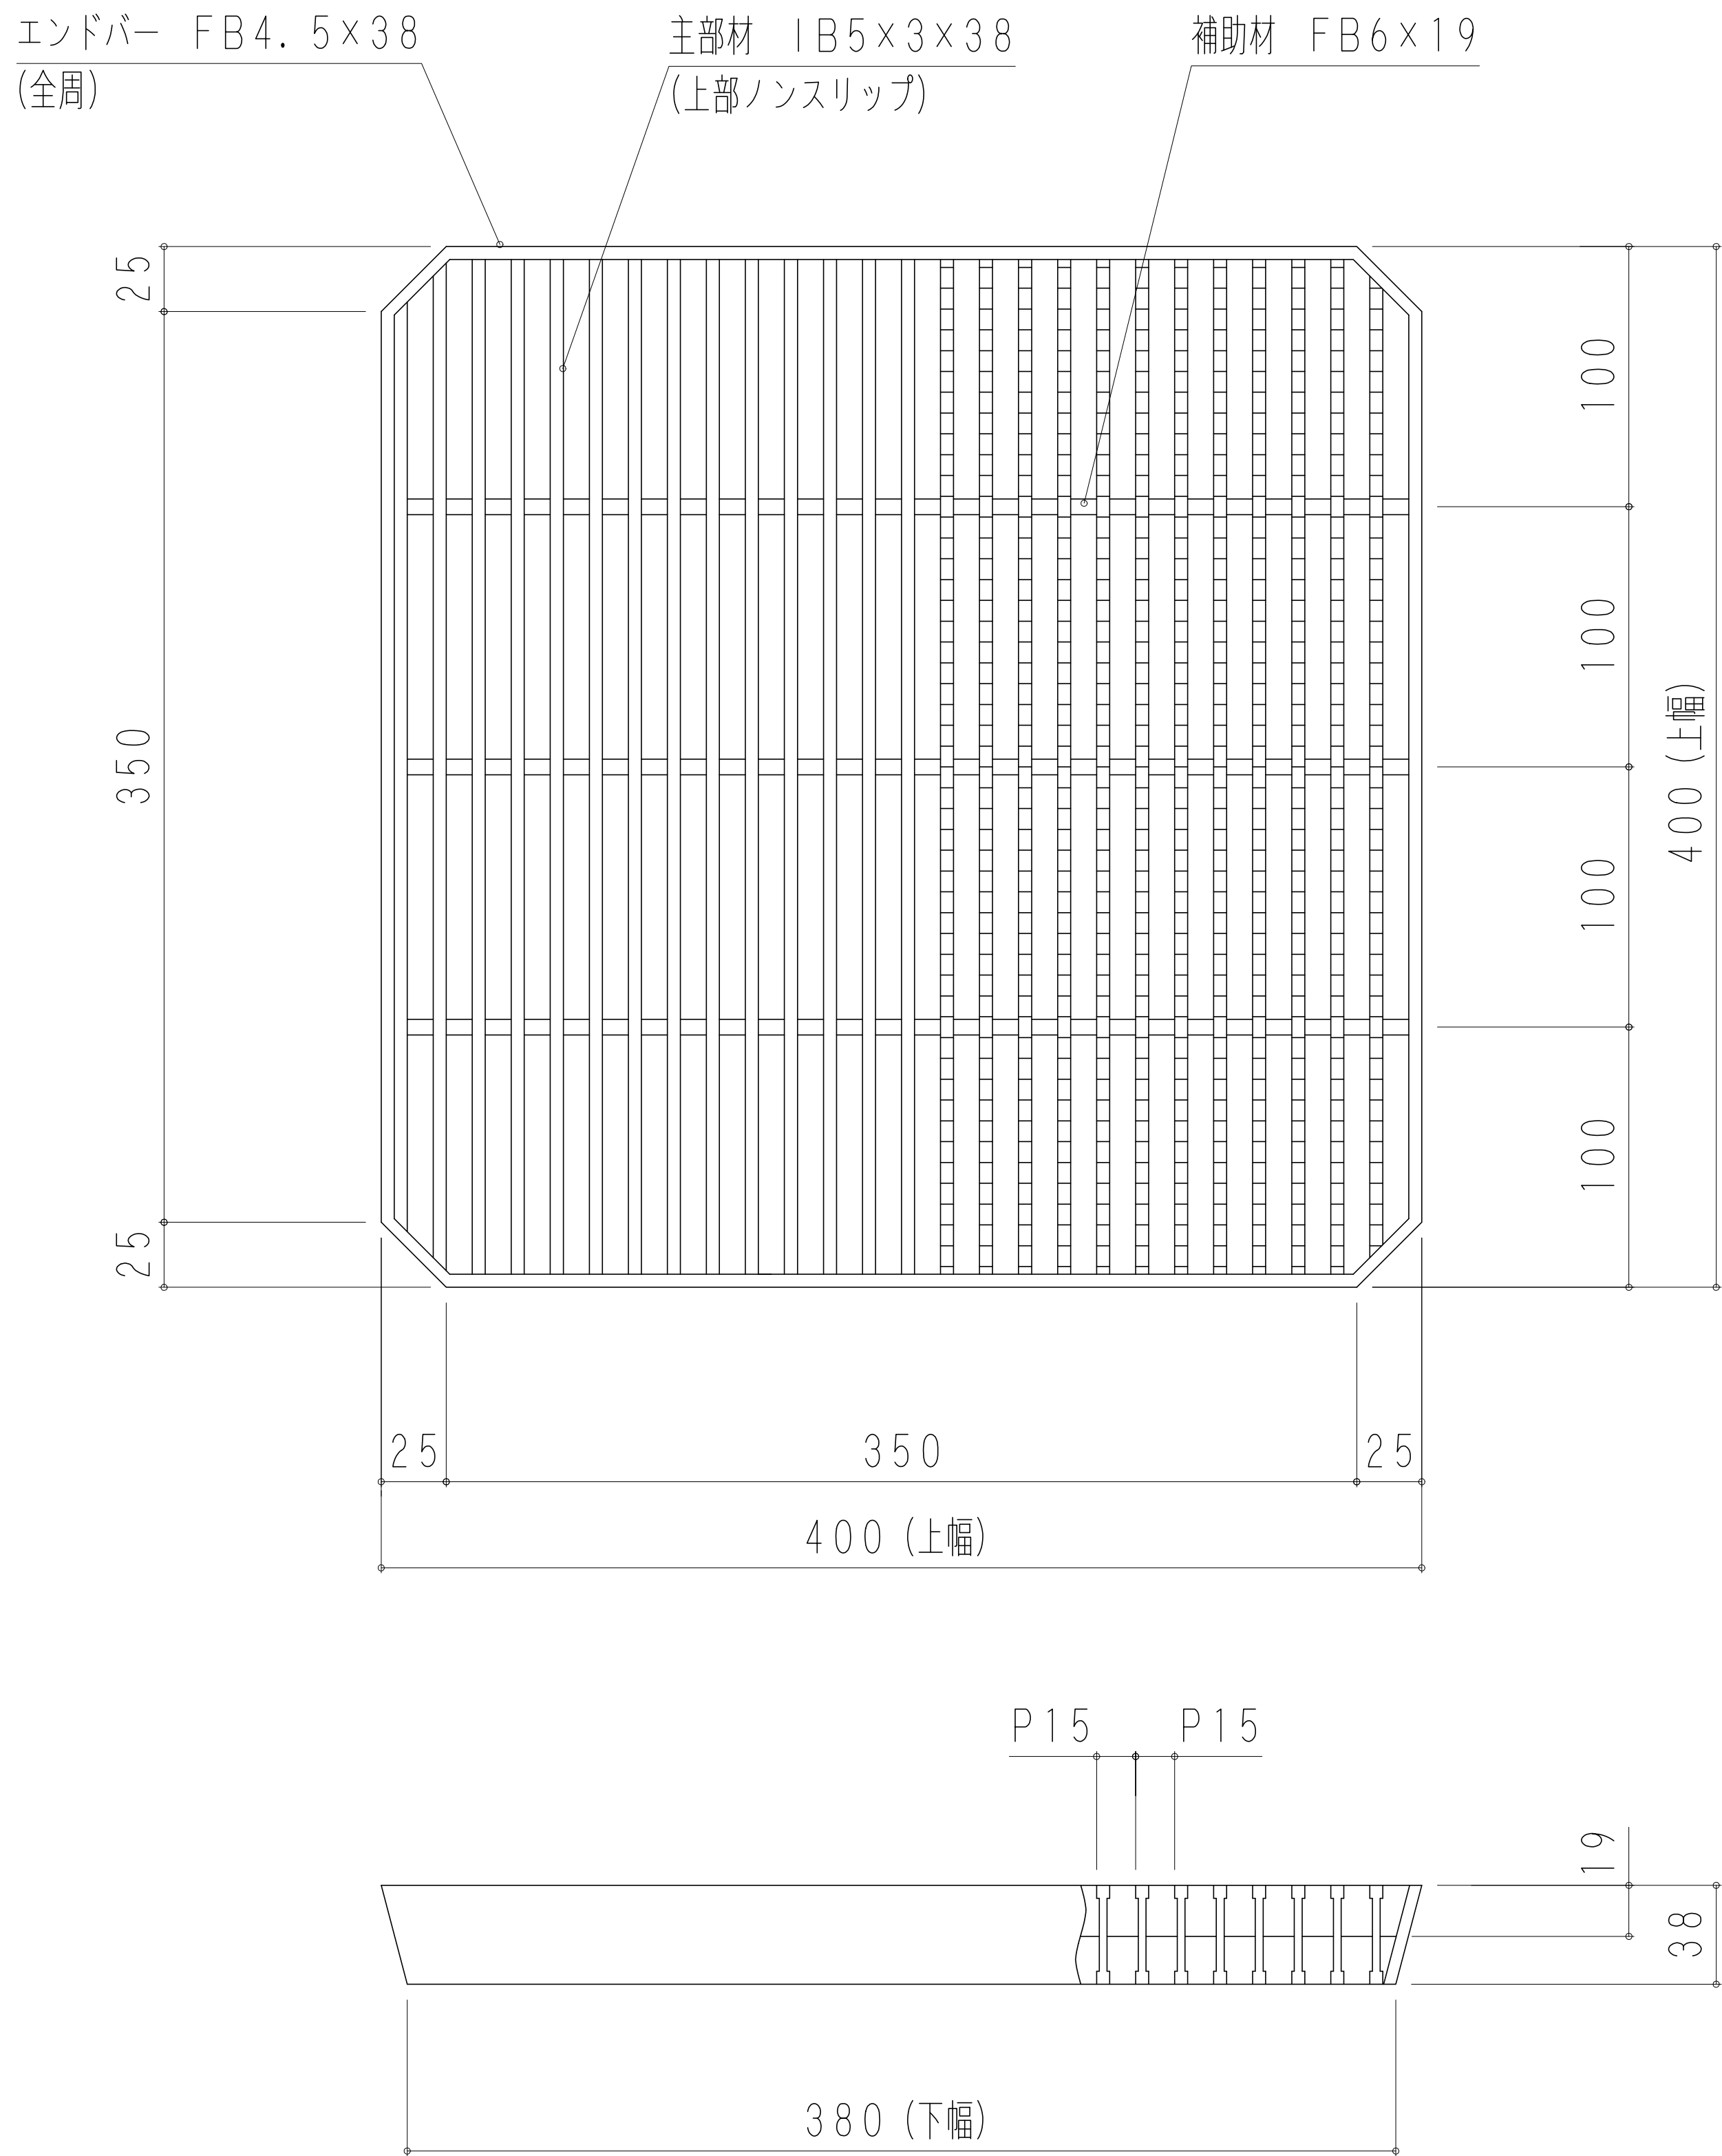

客先				名	会所柵用組構式グレーチング			
材質	SS400	表面処理	亜鉛鍍金	称	本体製品図			
尺度	1 / 4	日付		承認	検図		担当	
株式会社奥岡製作所					OKTX-P5-35			

K T X P 5 4 0




記号	修 正	日付	担当

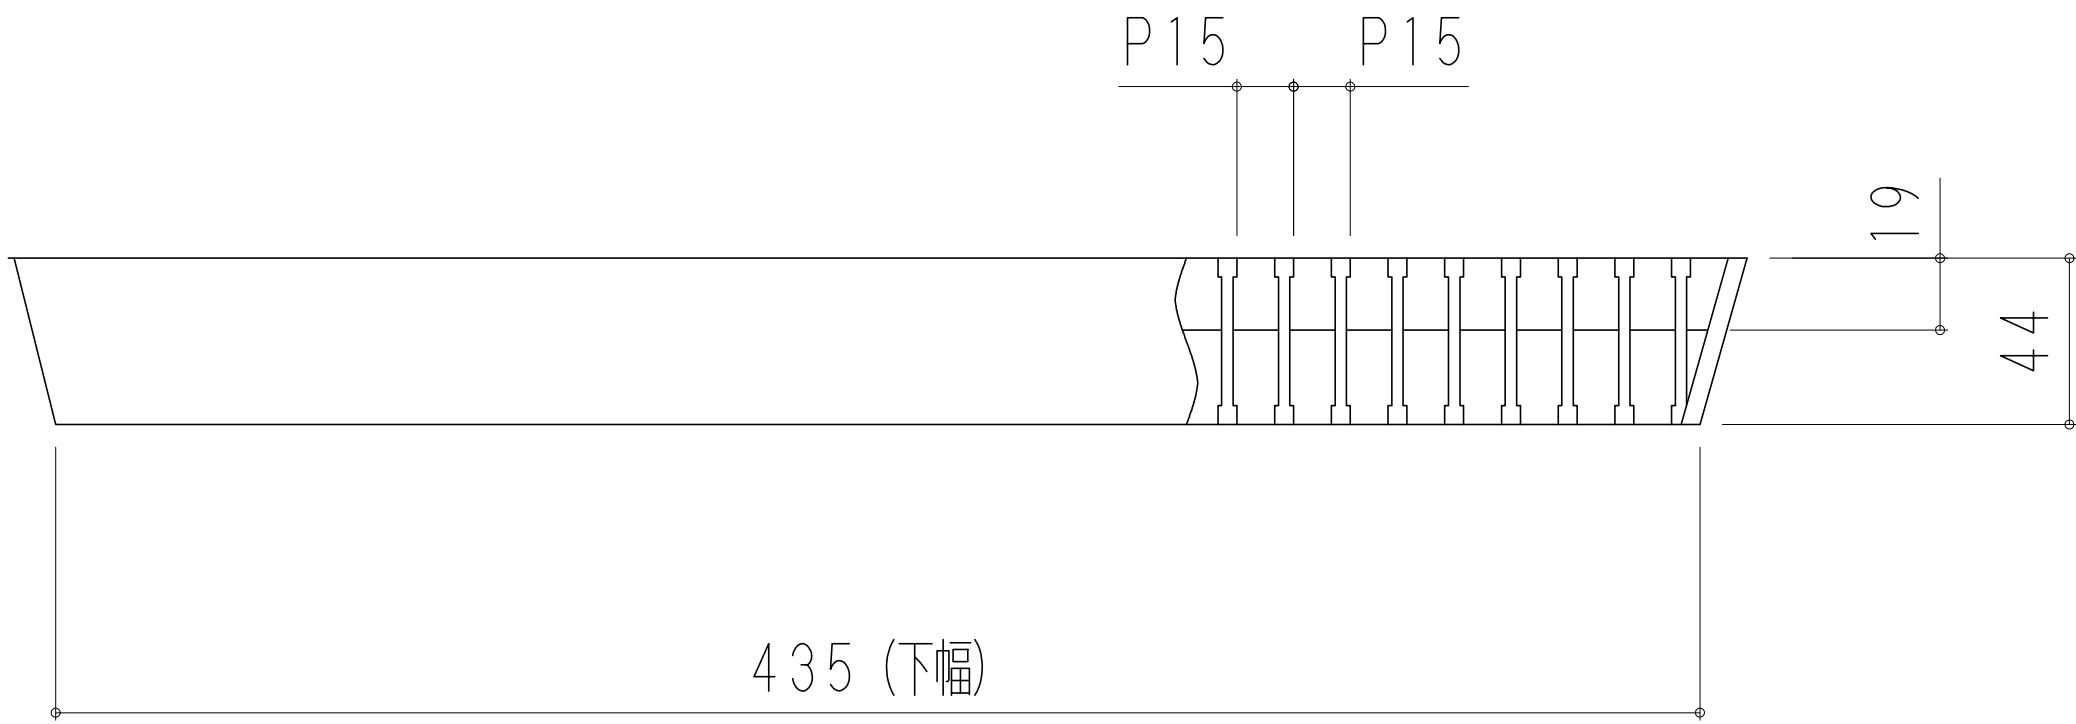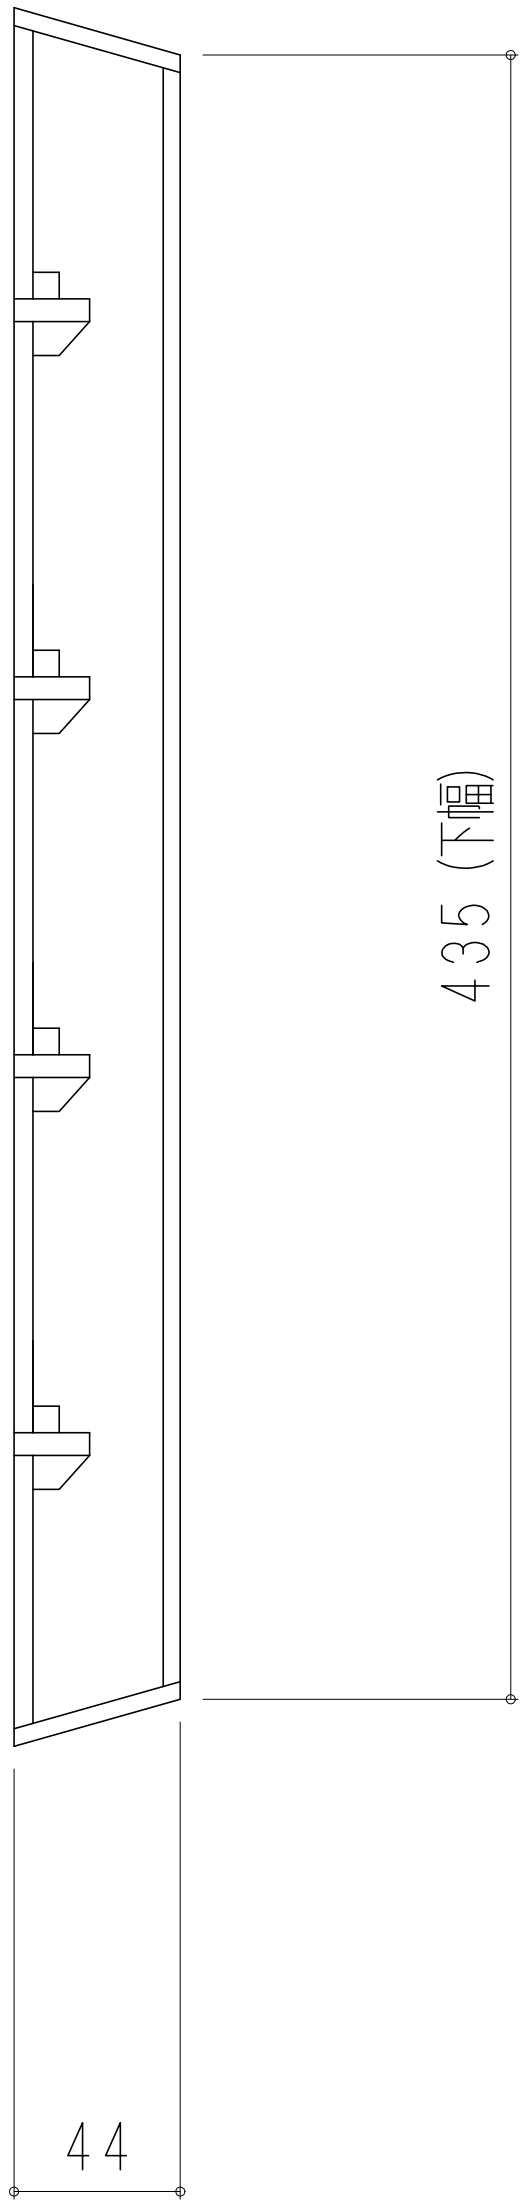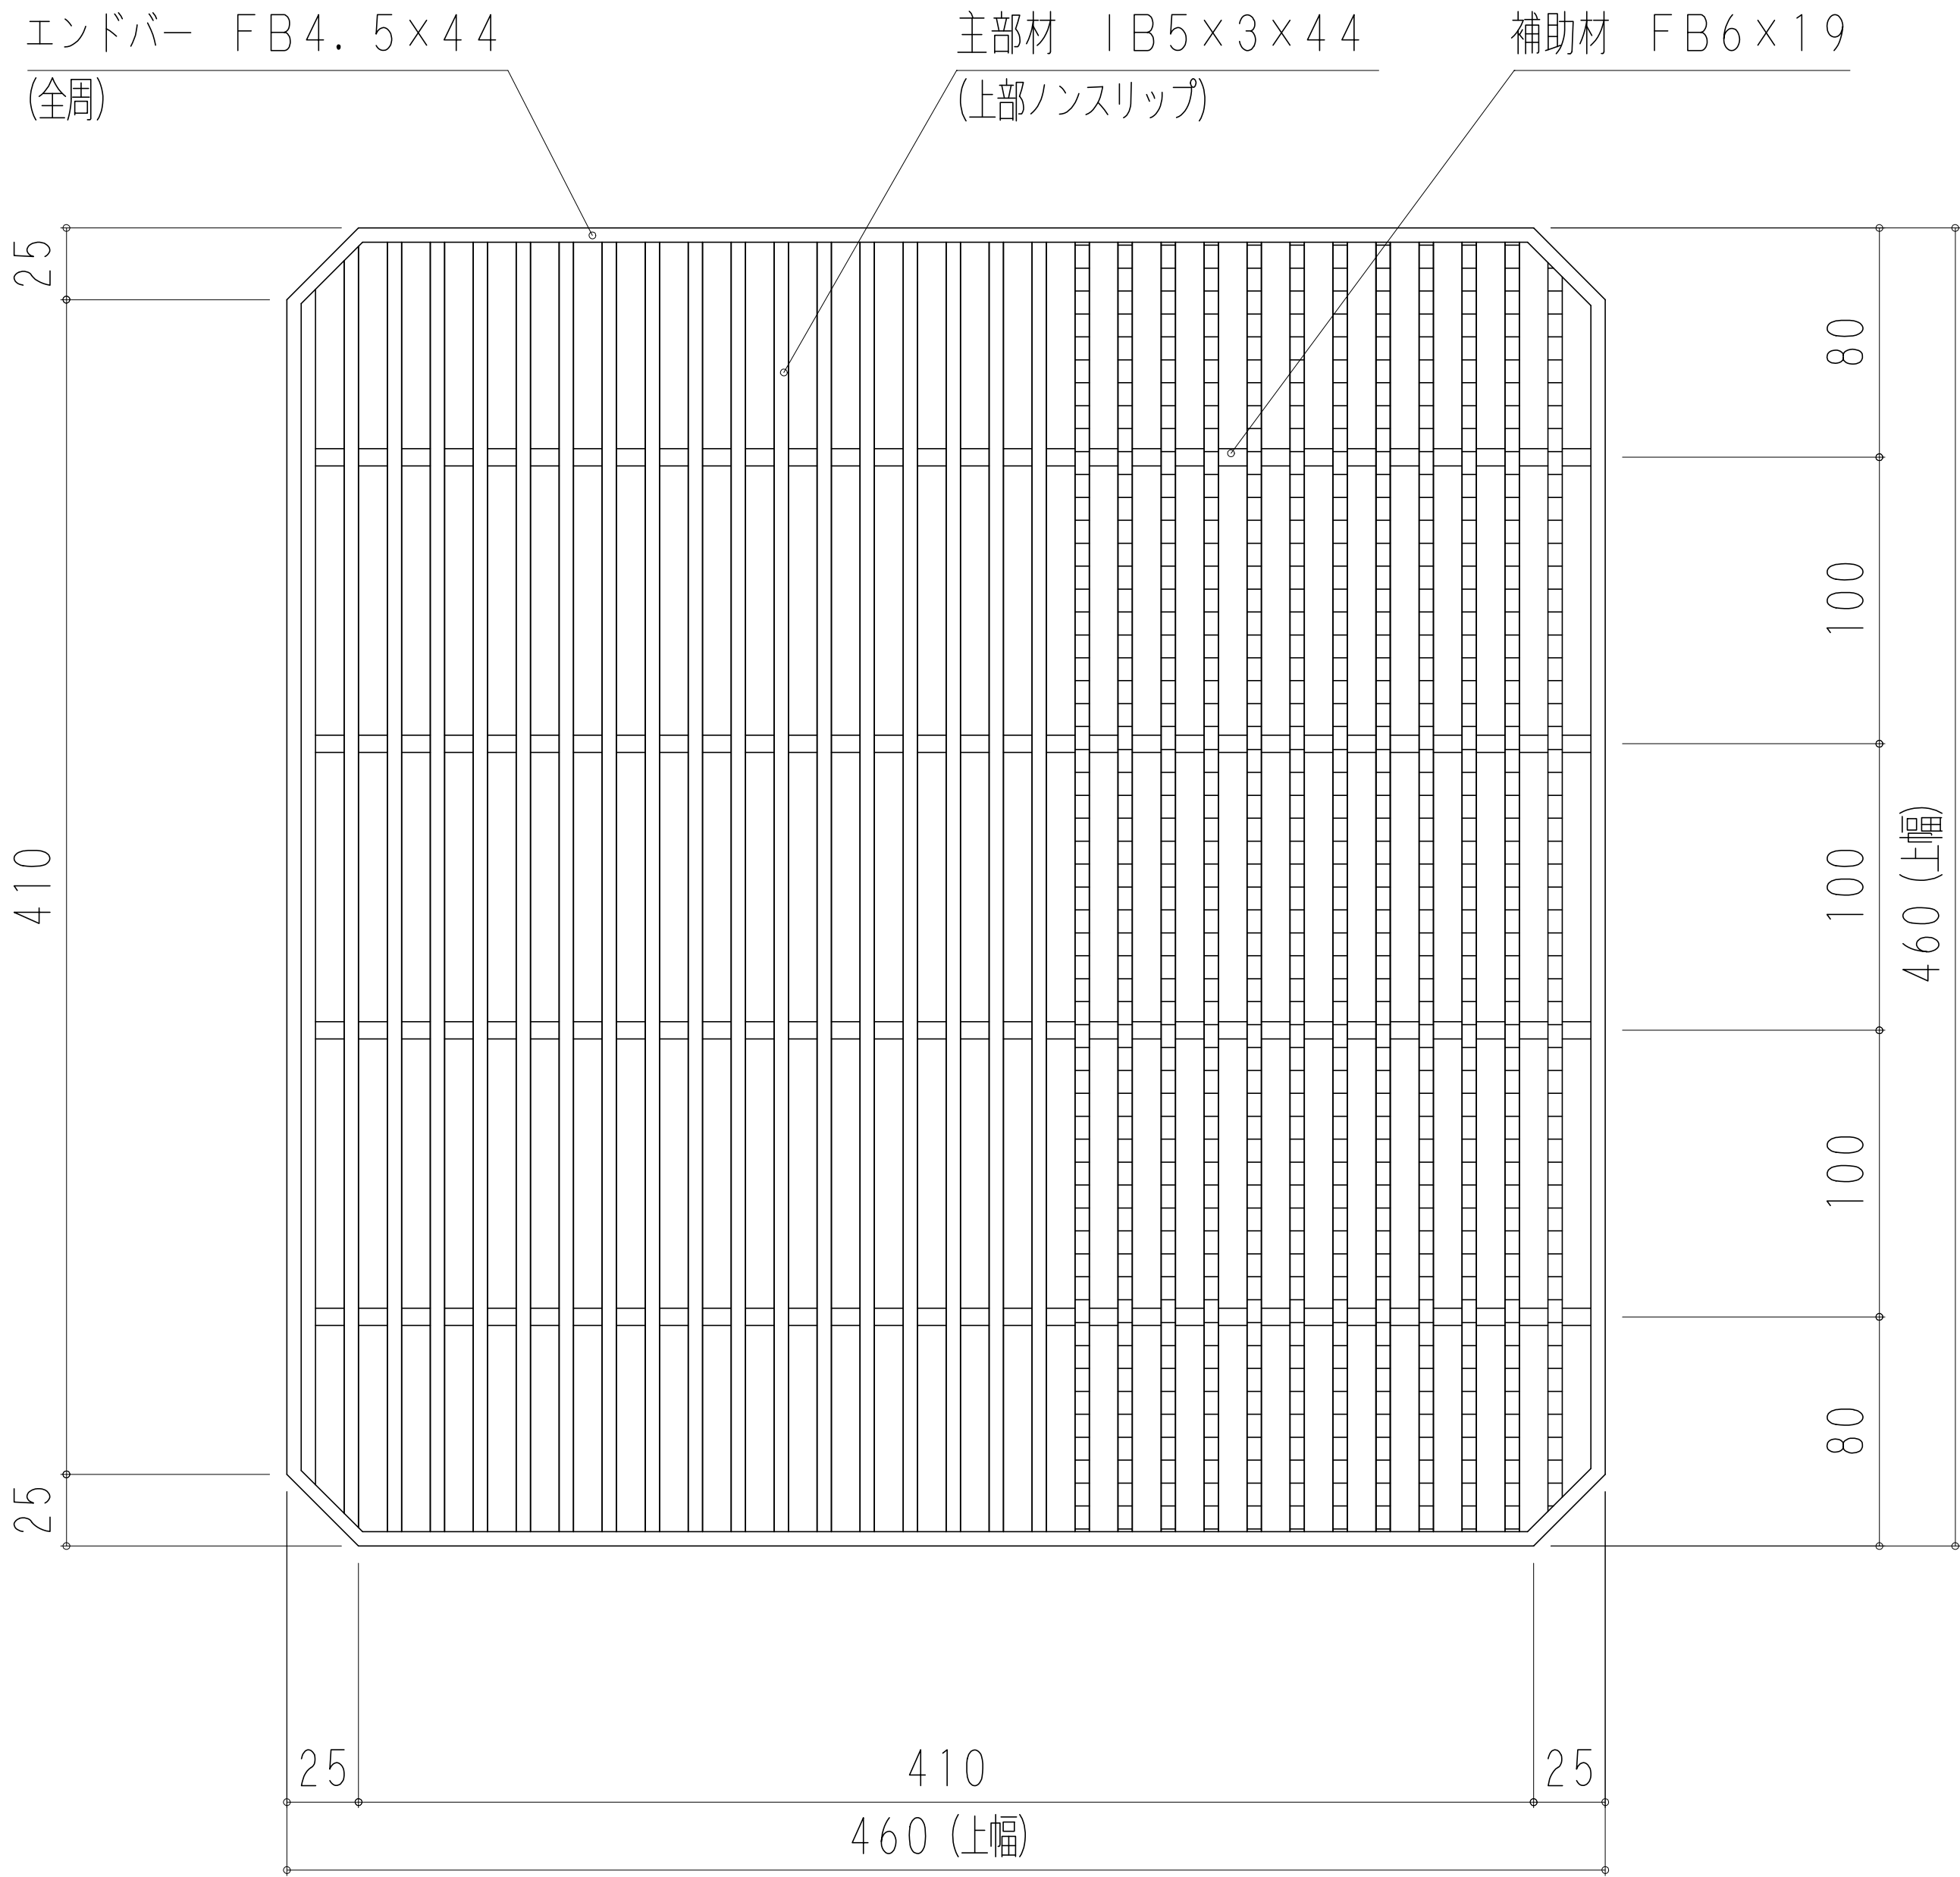

客先				名	会所柵用組構式グレーチング			
材質	SS400	表面処理	亜鉛鍍金	称	本体製品図			
尺度	1 / 4	日付		承認	検図	担当		
株式会社奥岡製作所					OKTX-P5-40			

K T X P 5 4 5 A




記号	修 正	日付	担当

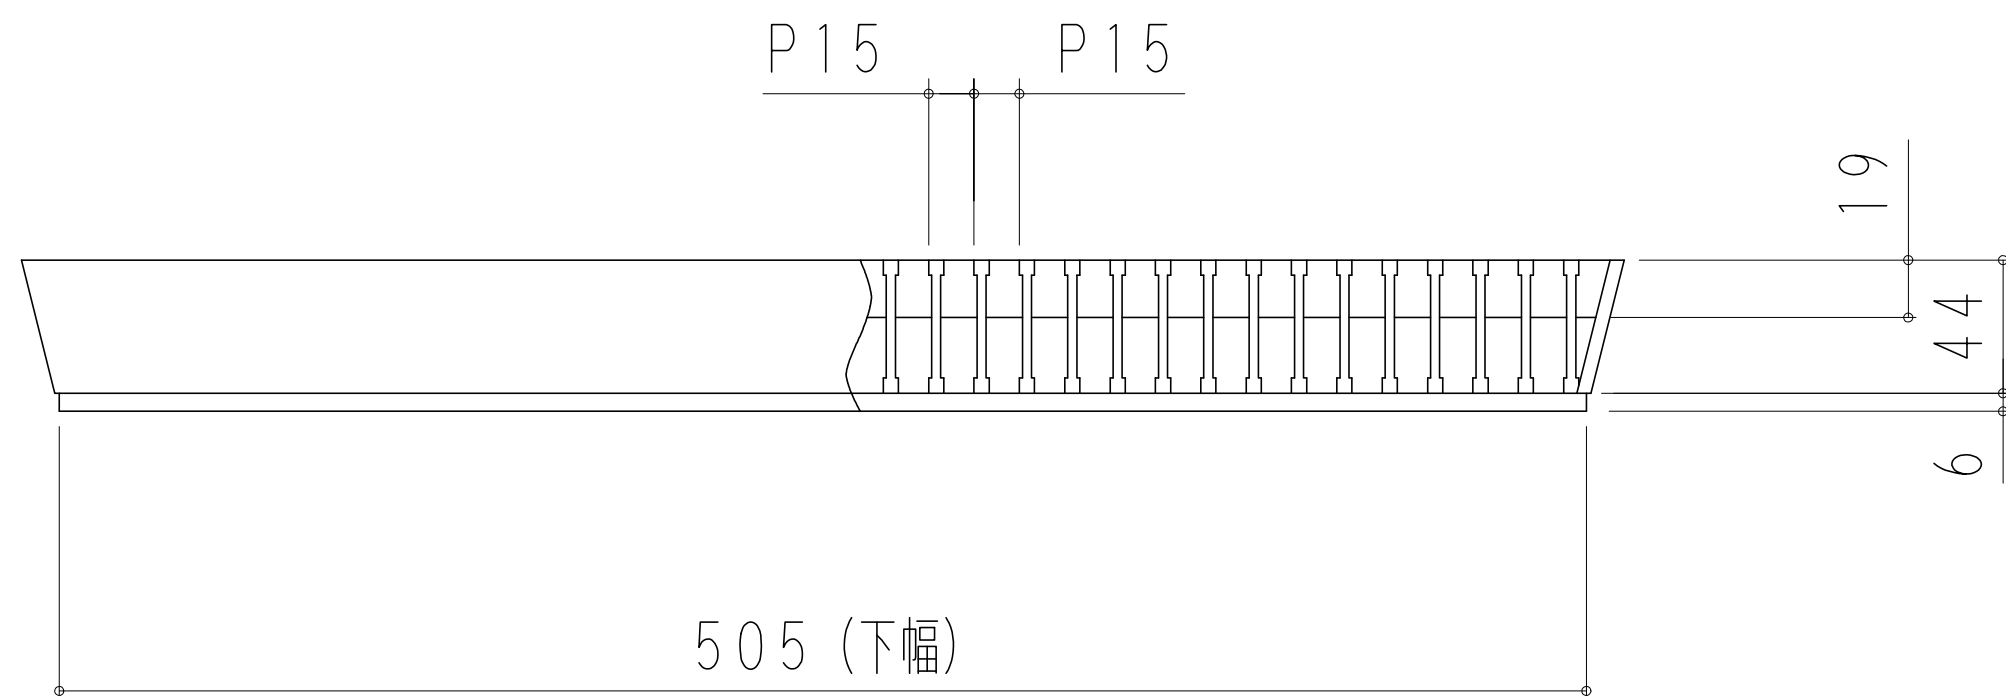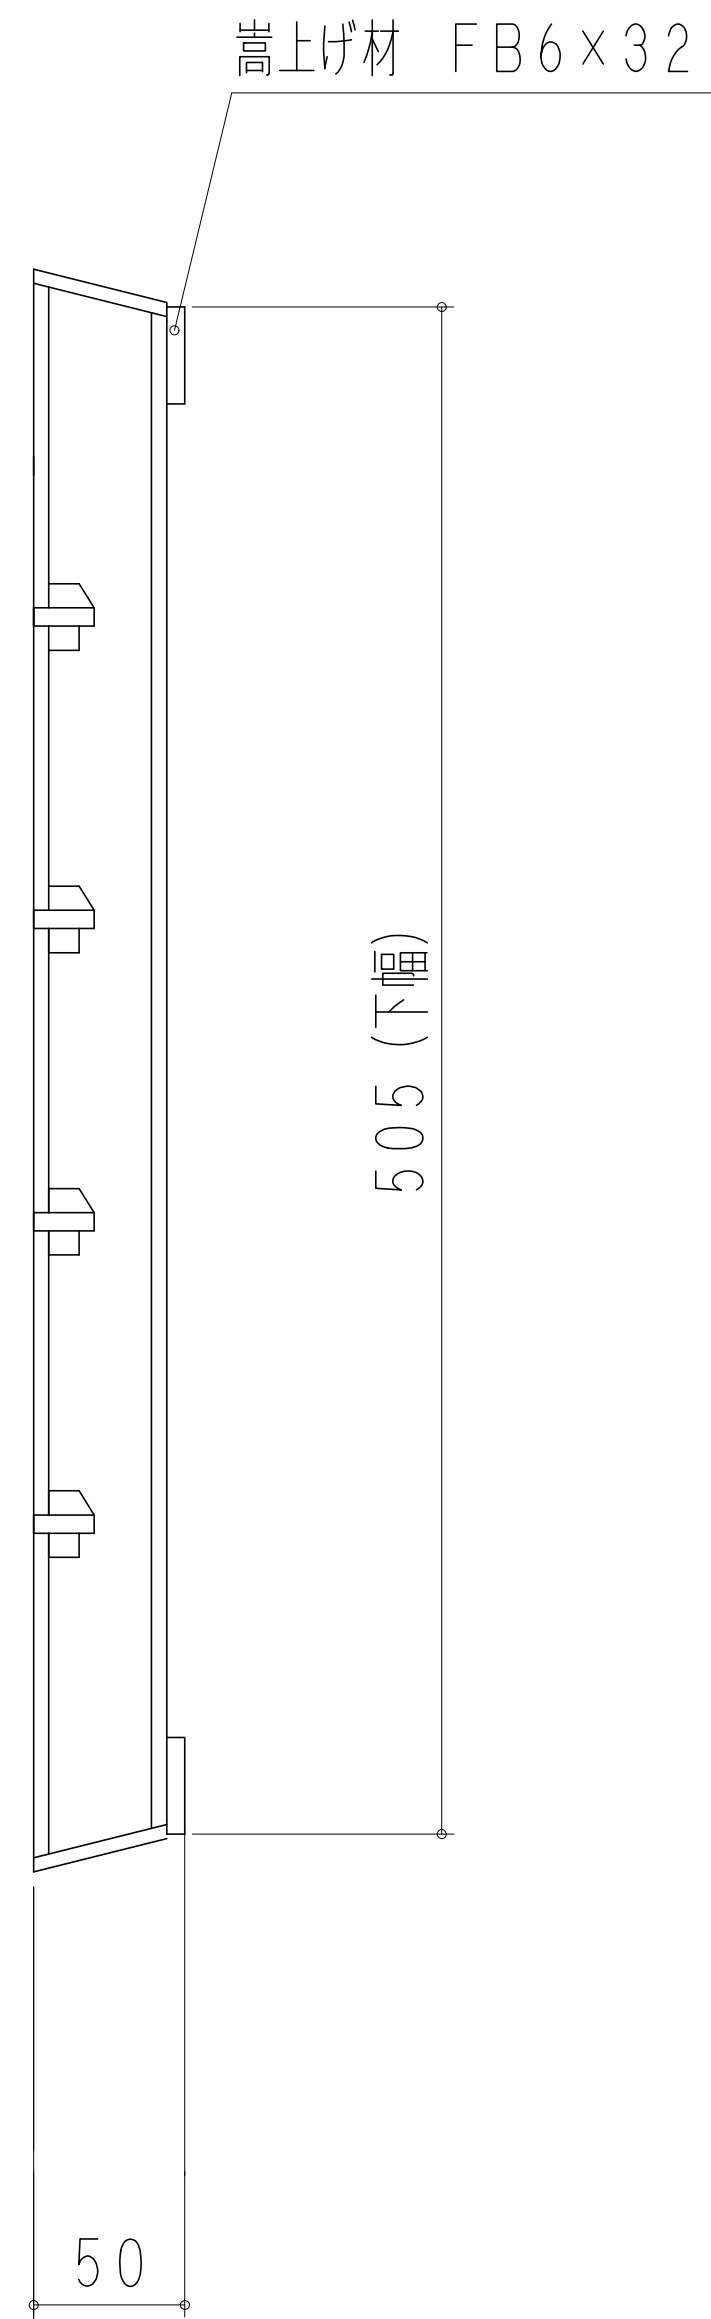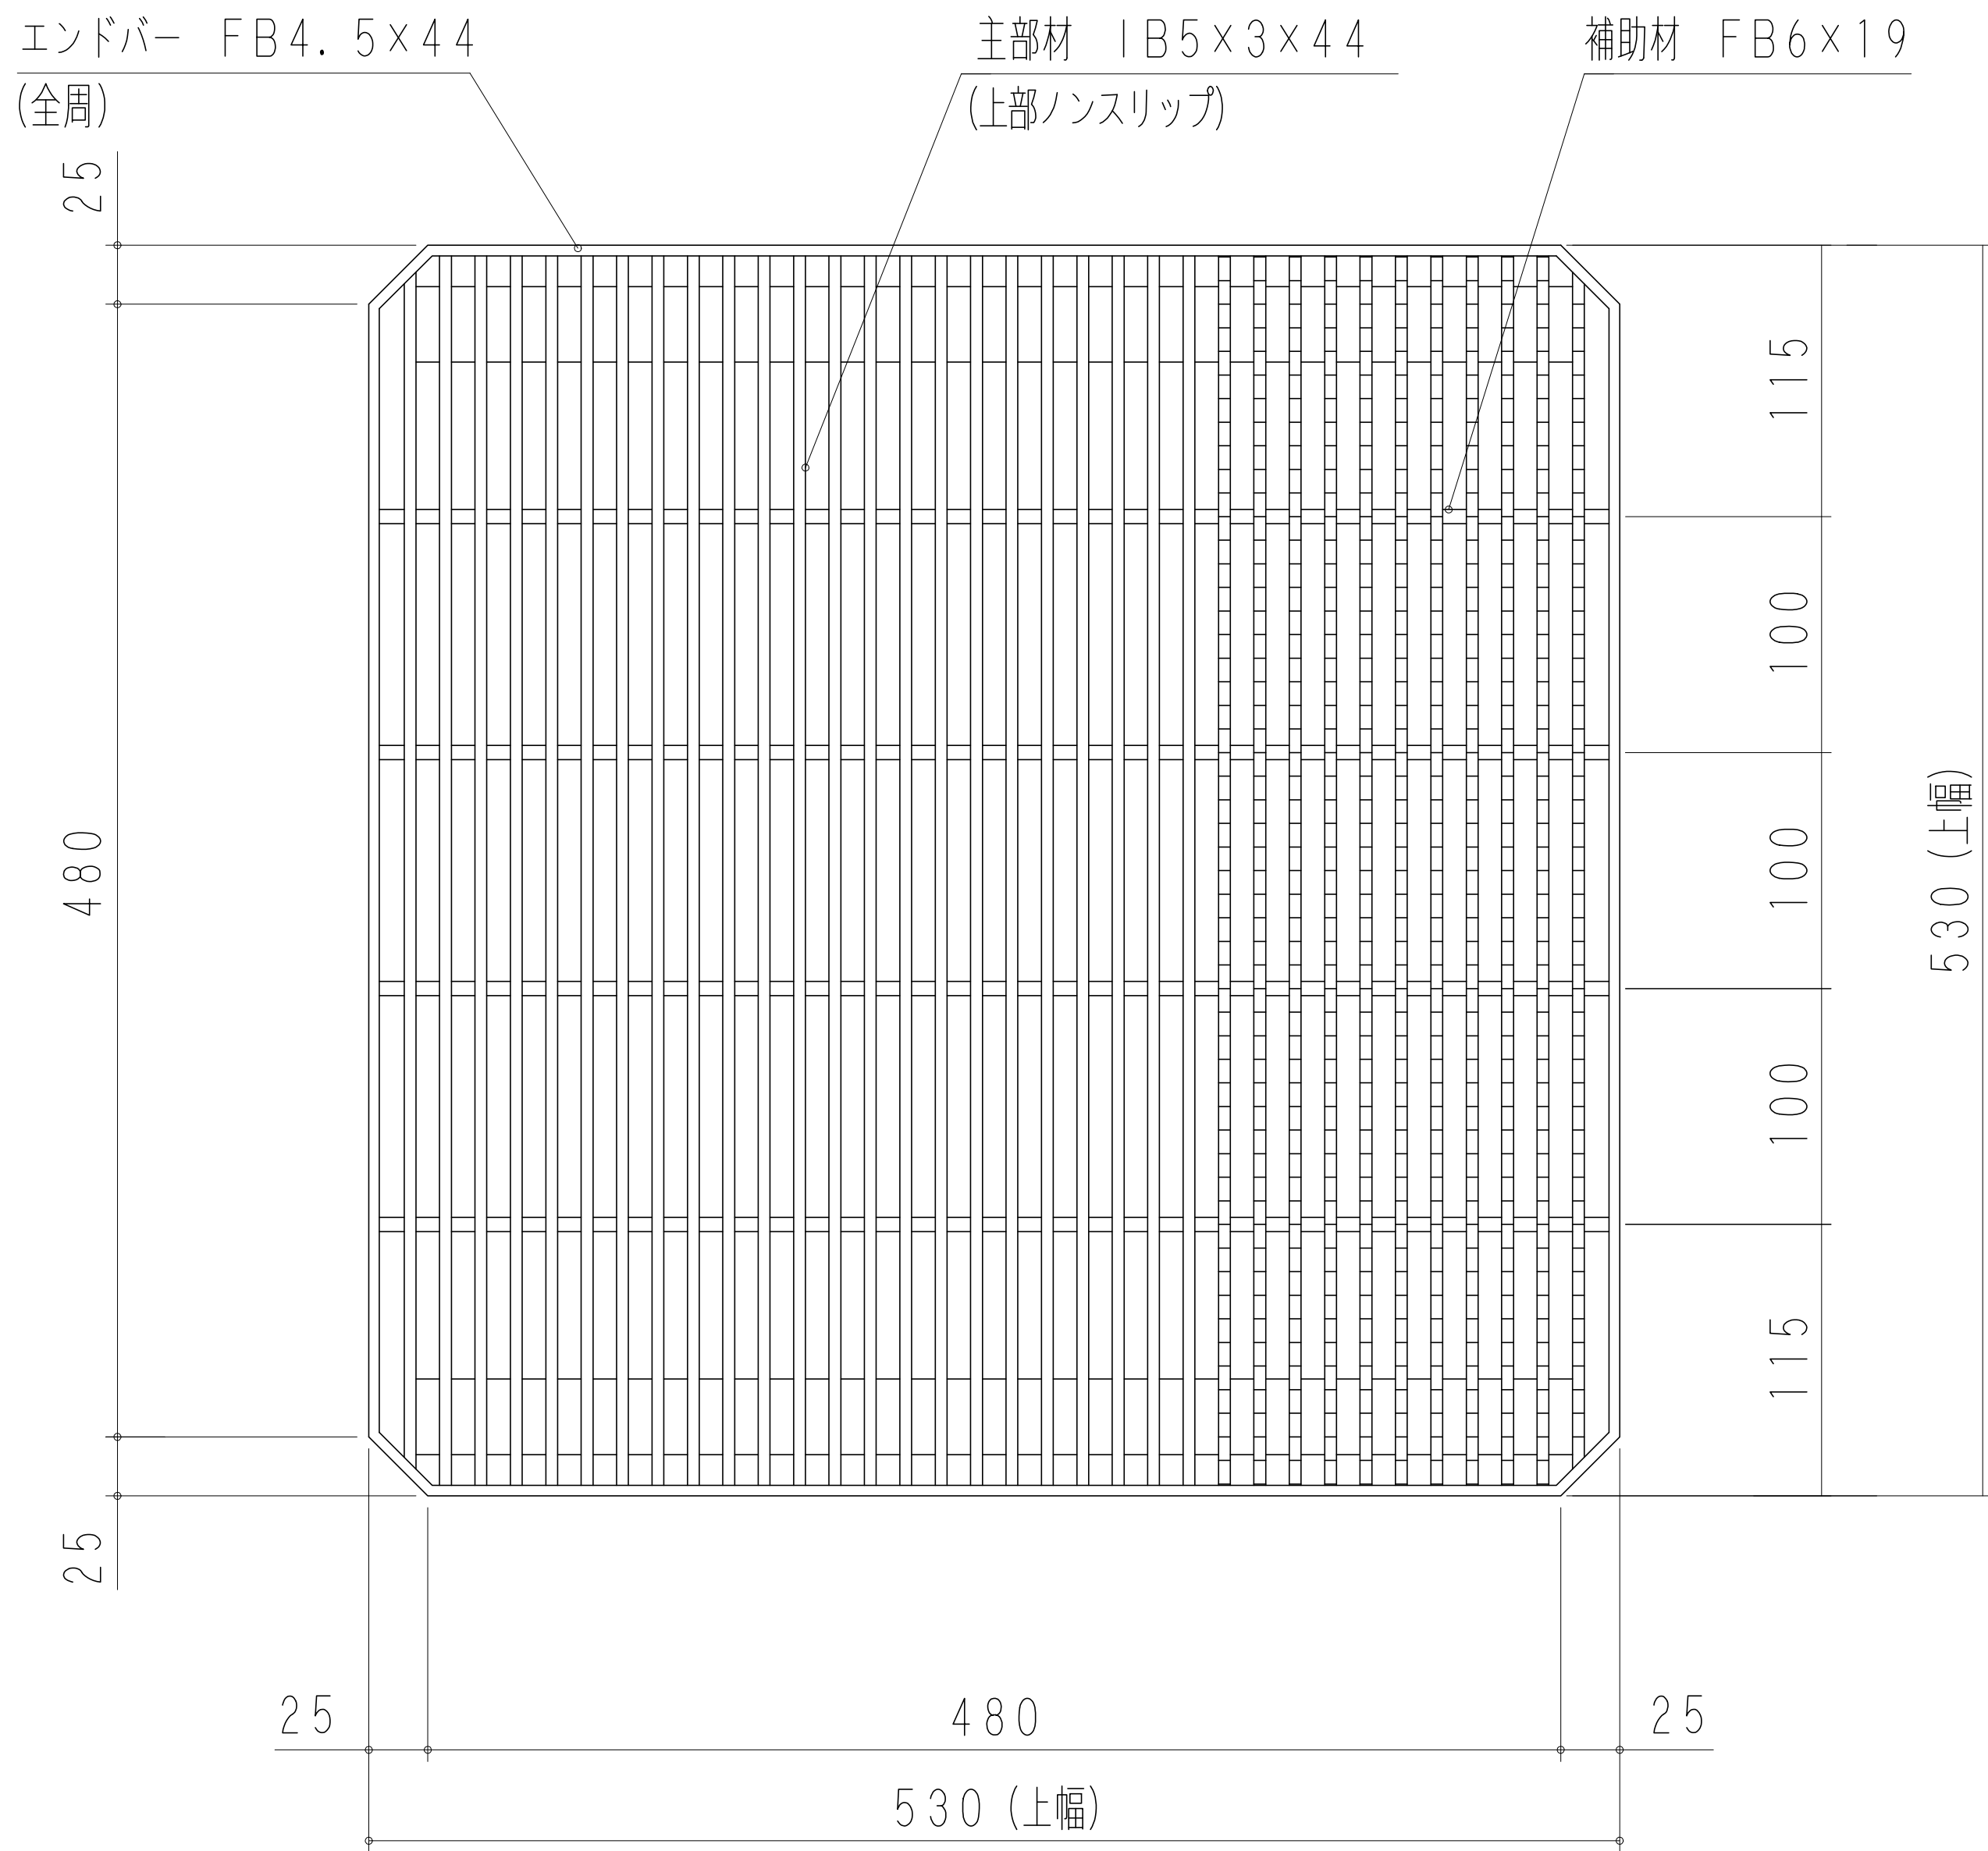

客先				名	会所柵用組構式グレーチング			
材質	SS400	表面処理	亜鉛鍍金	称	本体製品図			
尺度	1 / 5	日付		承認	検図		担当	
株式会社奥岡製作所				図番	OKTX-P5-45A			

K T X P 5 4 5 A




記号	修 正	日付	担当

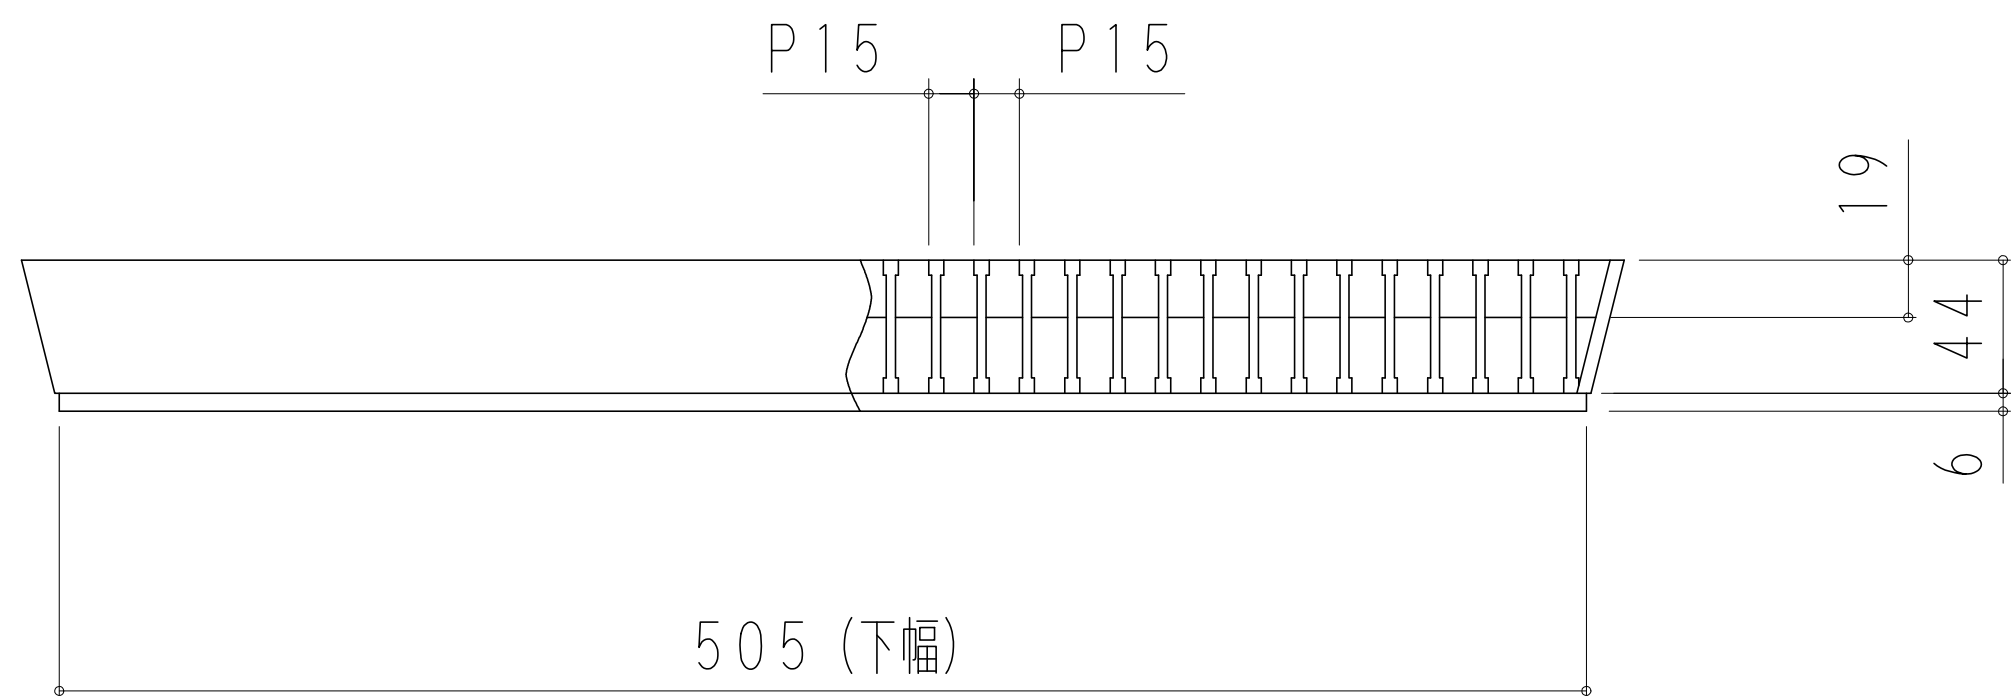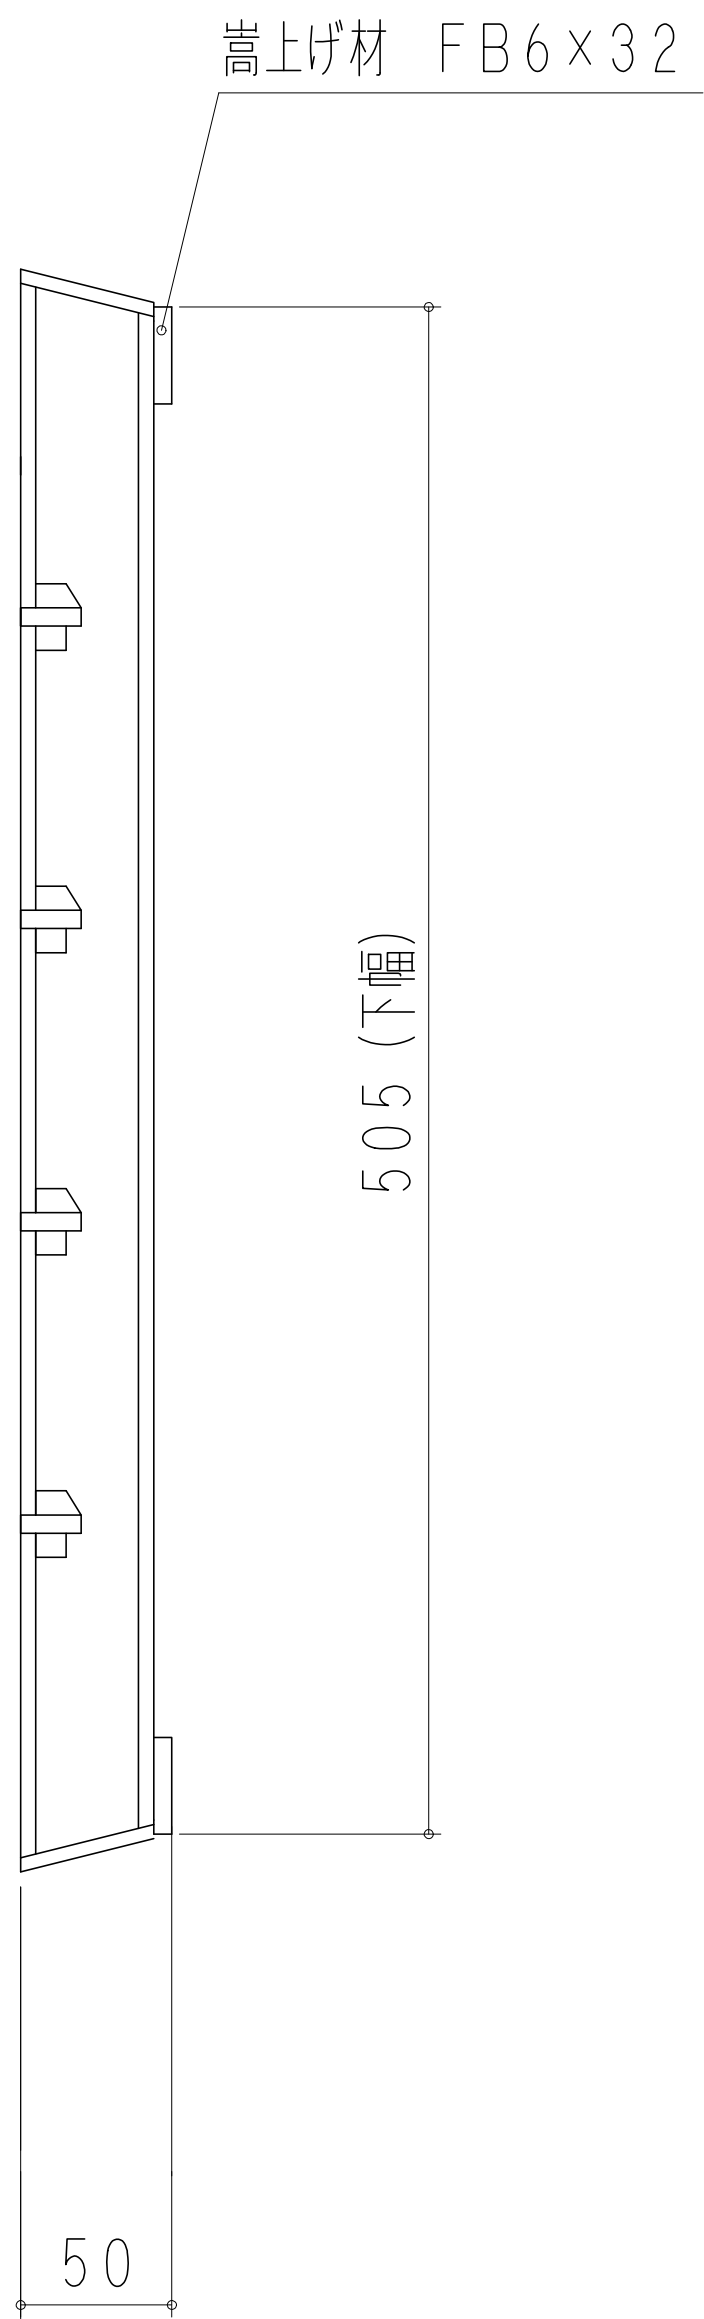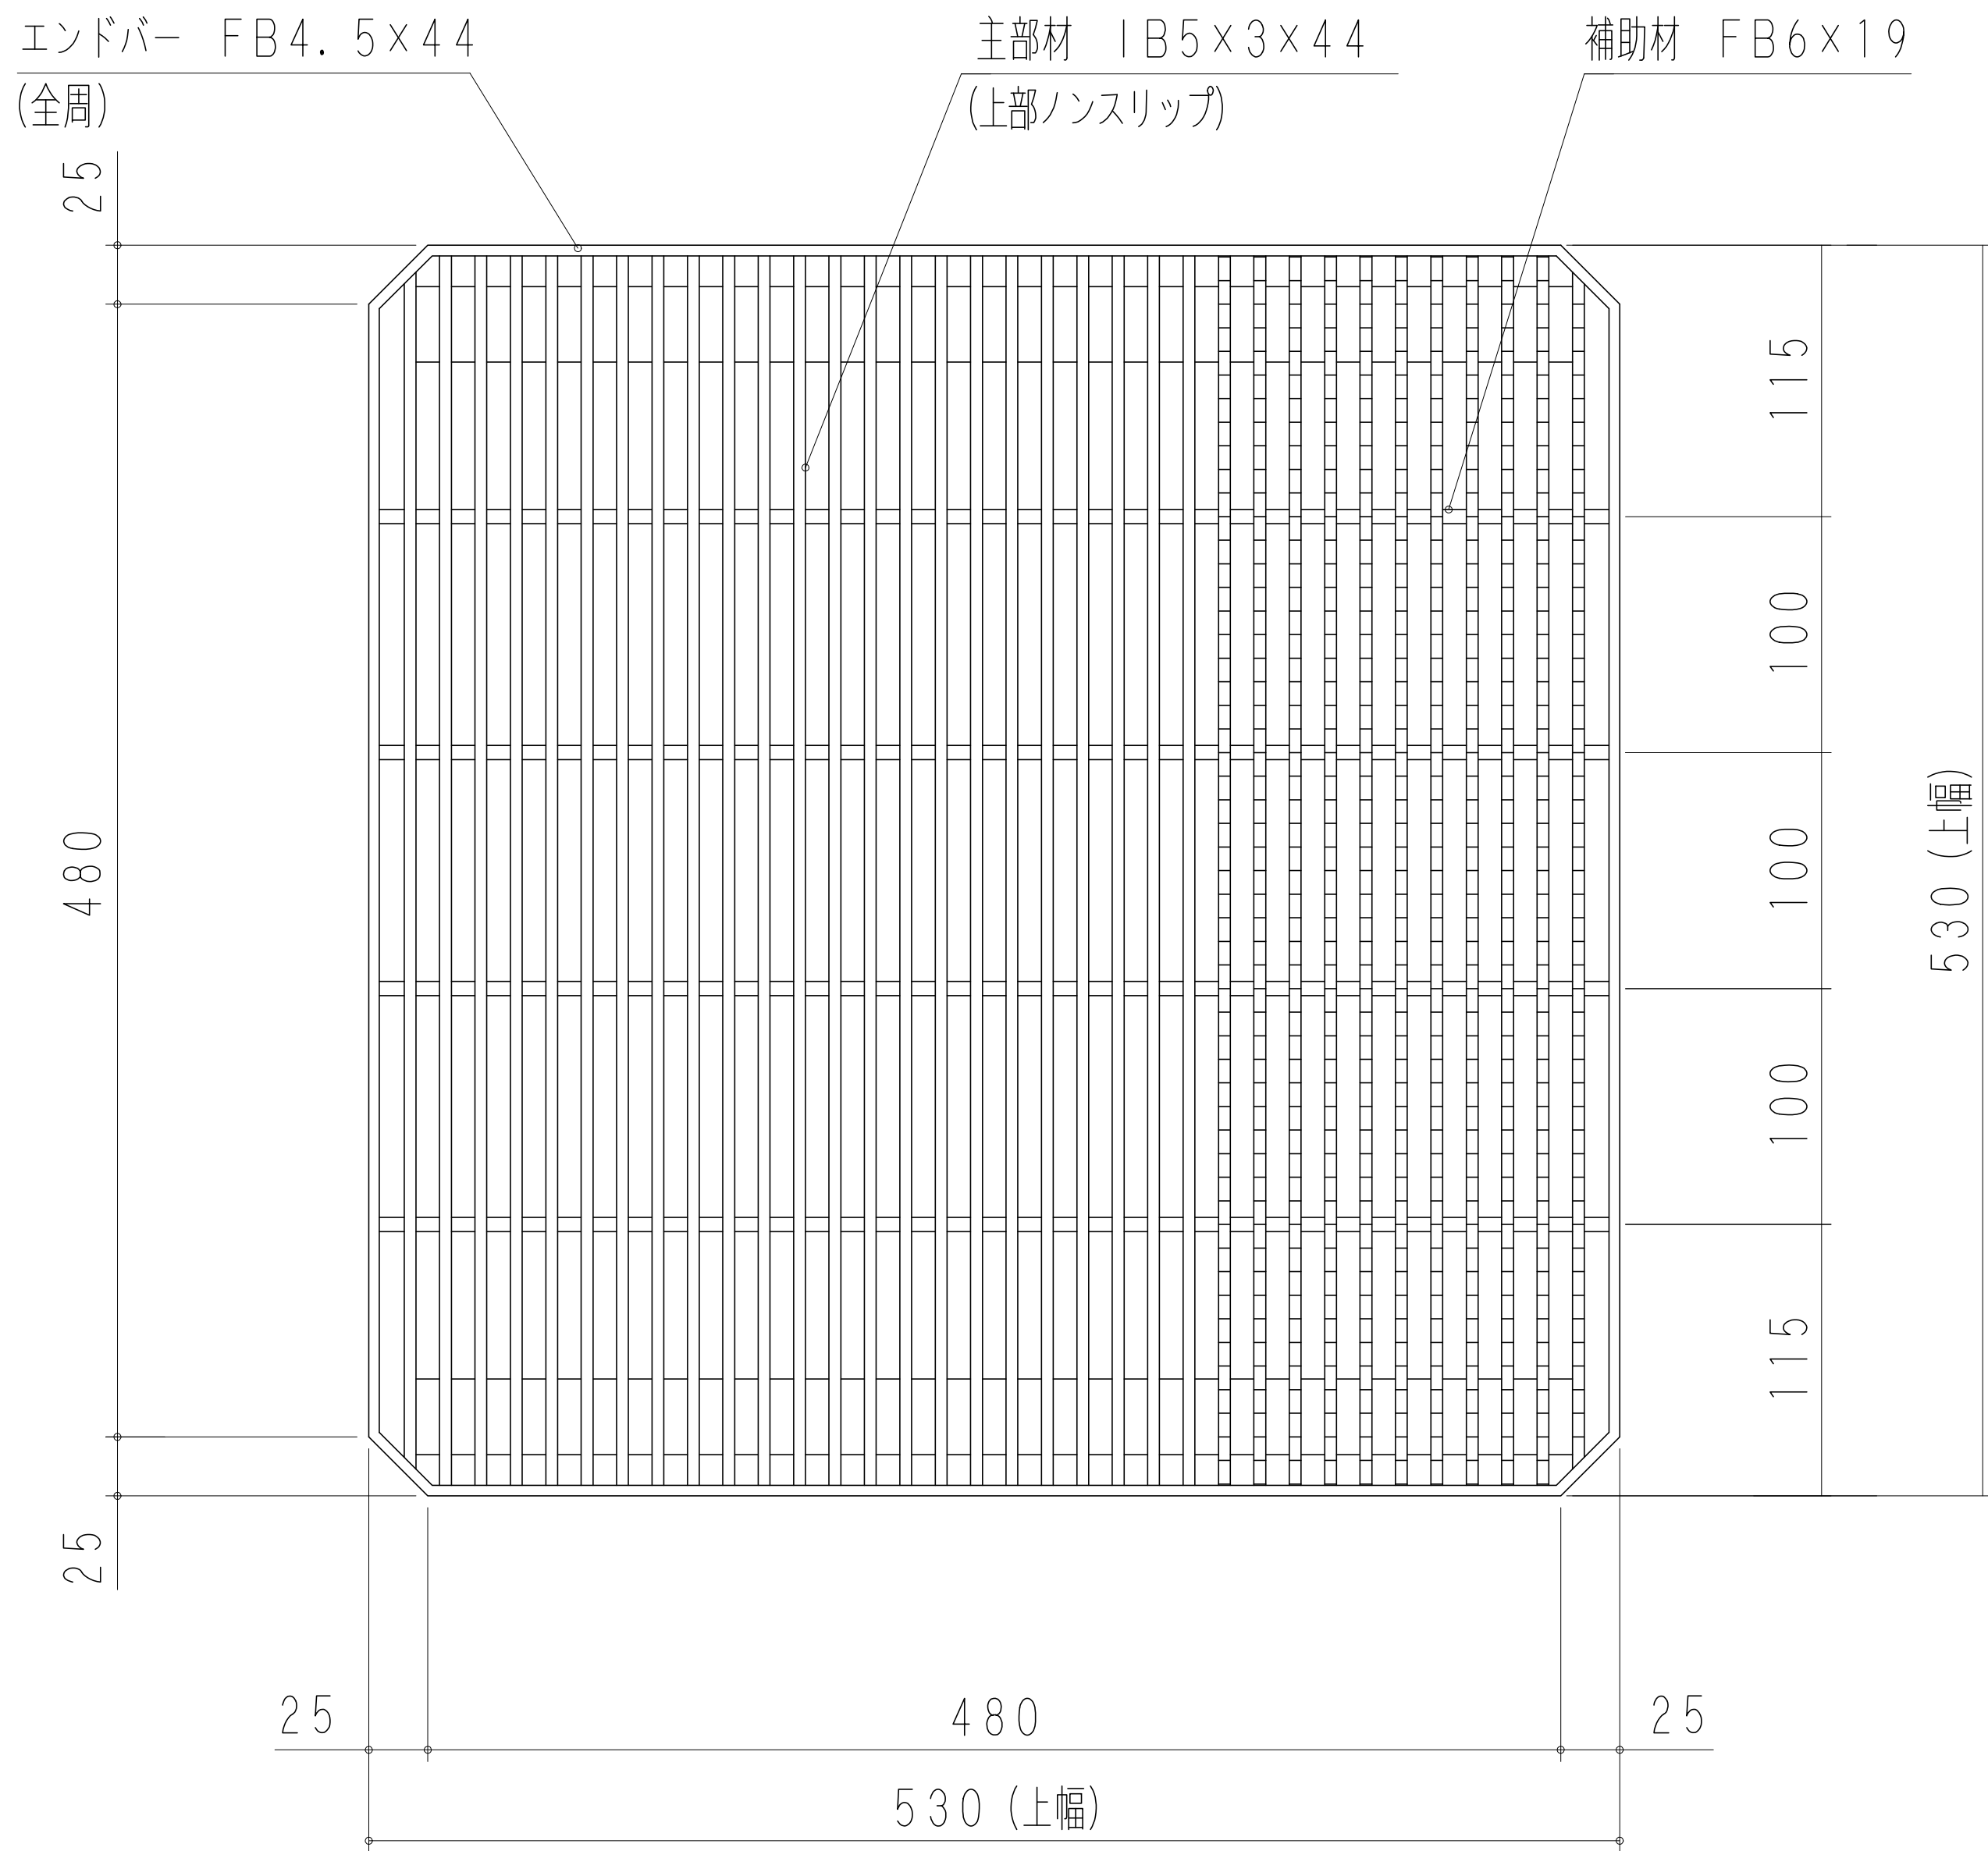

客先				名	会所柵用組構式グレーチング			
材質	SS400	表面処理	亜鉛鍍金	称	本体製品図			
尺度	1 / 5	日付		承認	検図		担当	
株式会社奥岡製作所				図番	OKTX-P5-45A			

KTXP545B




記号	修正	日付	担当

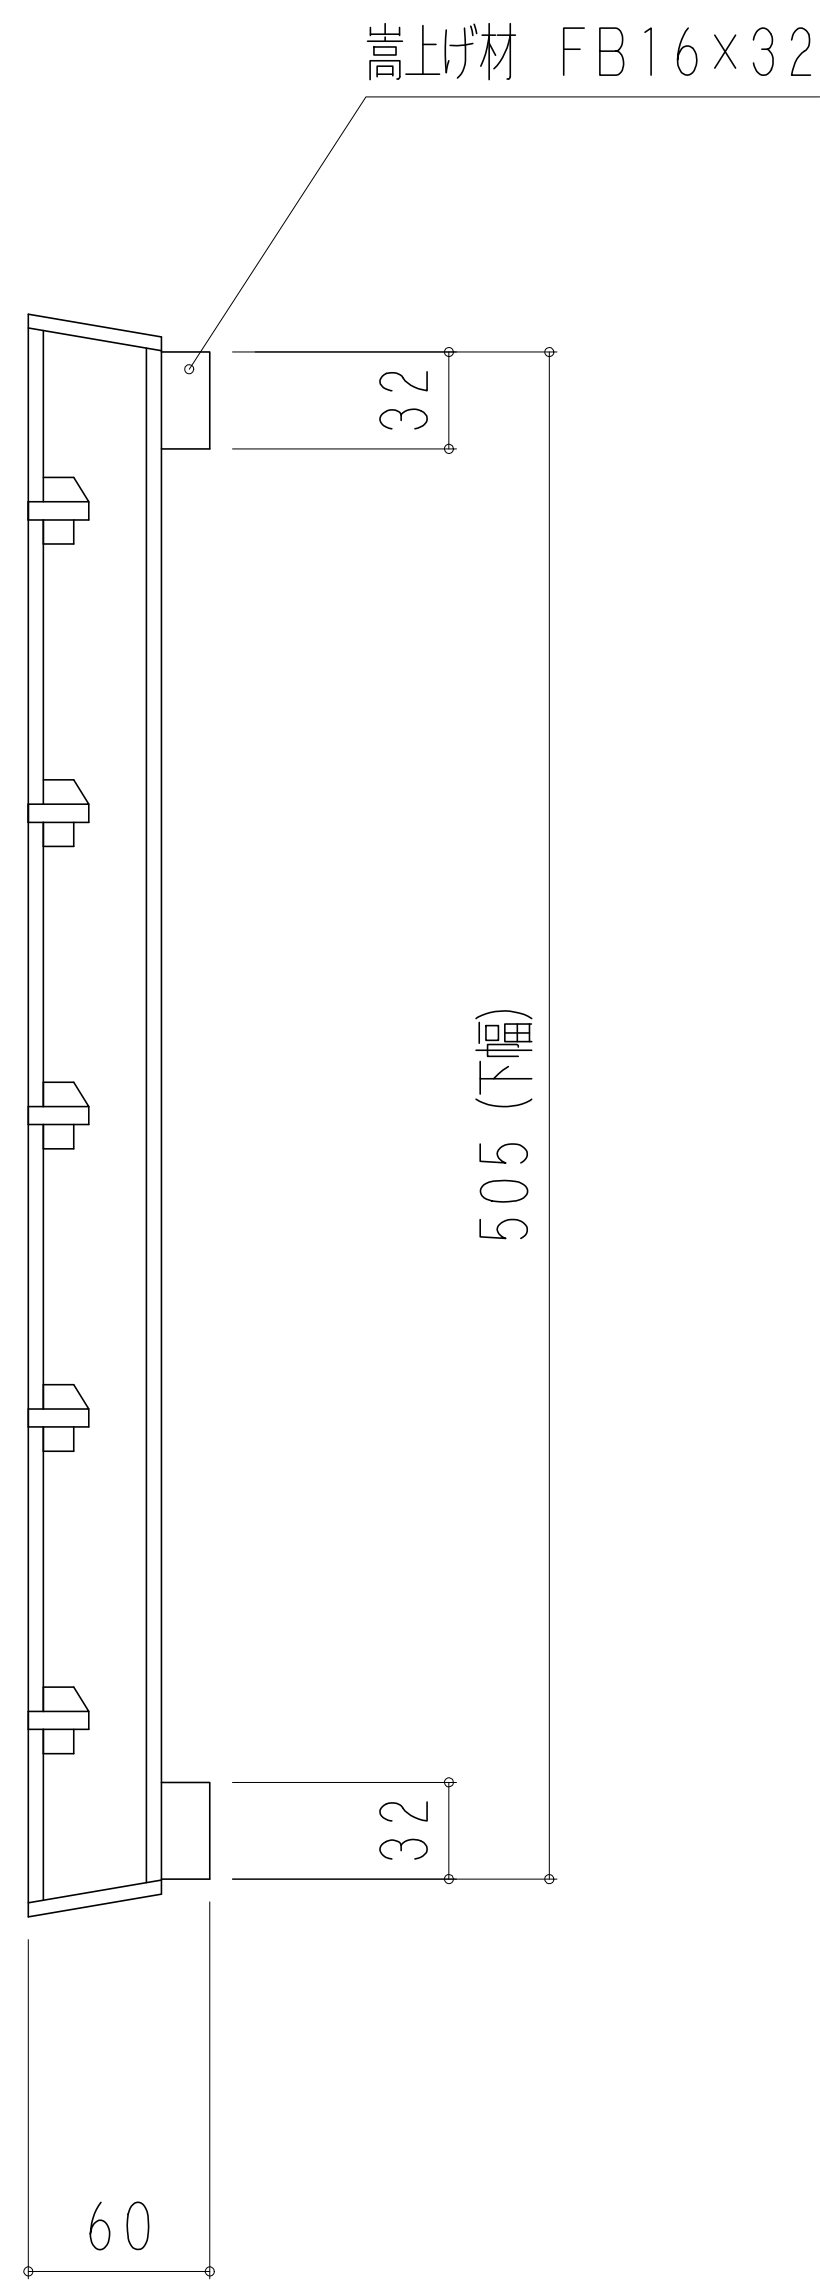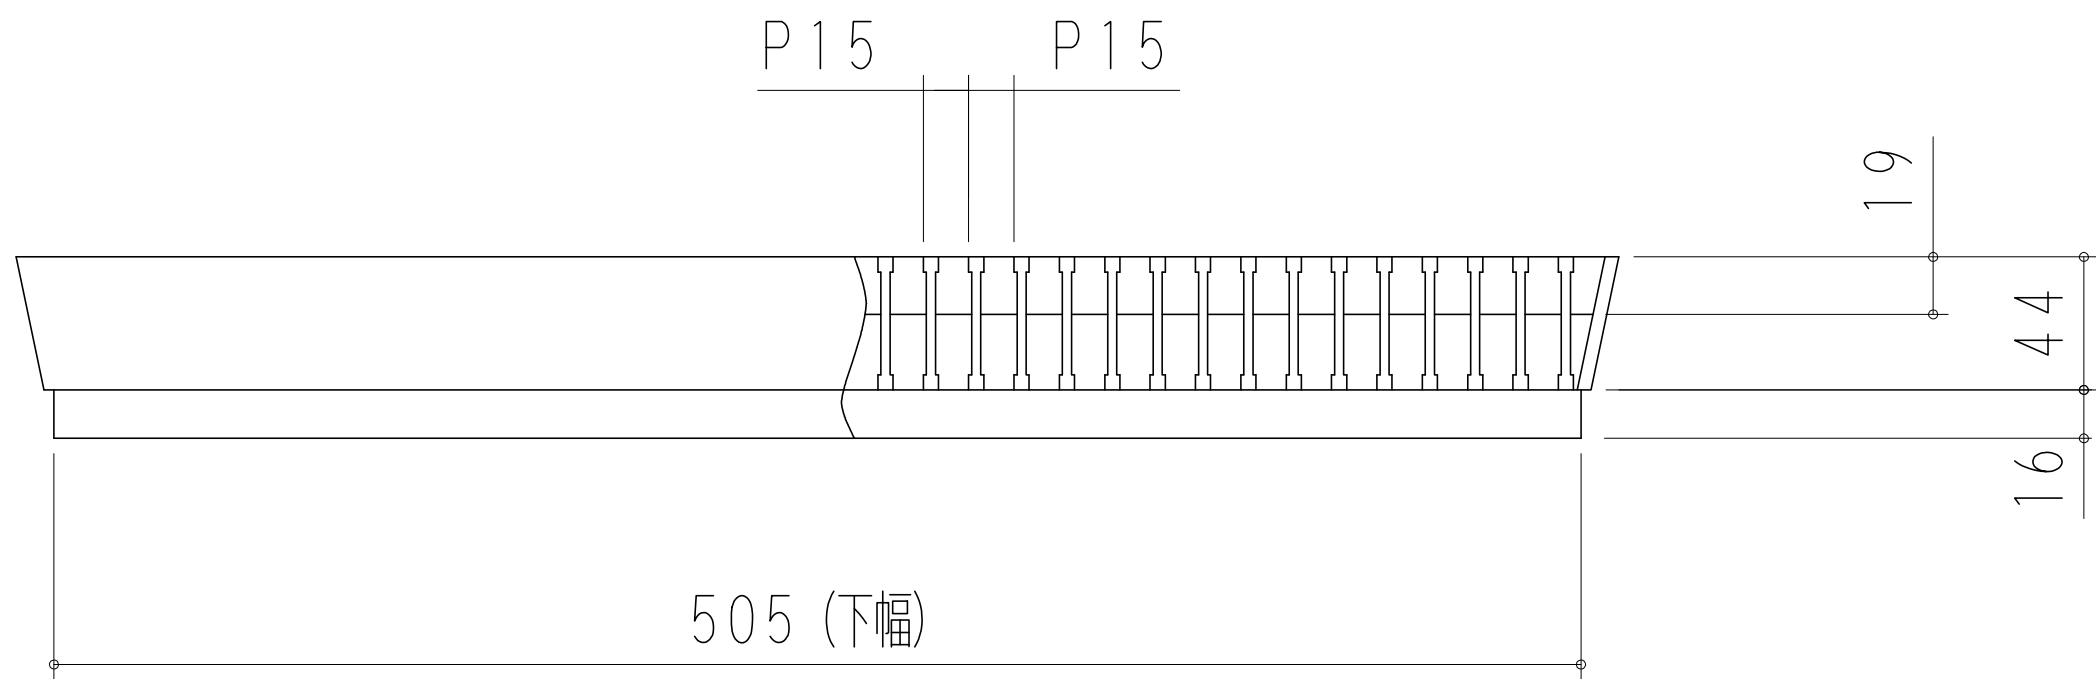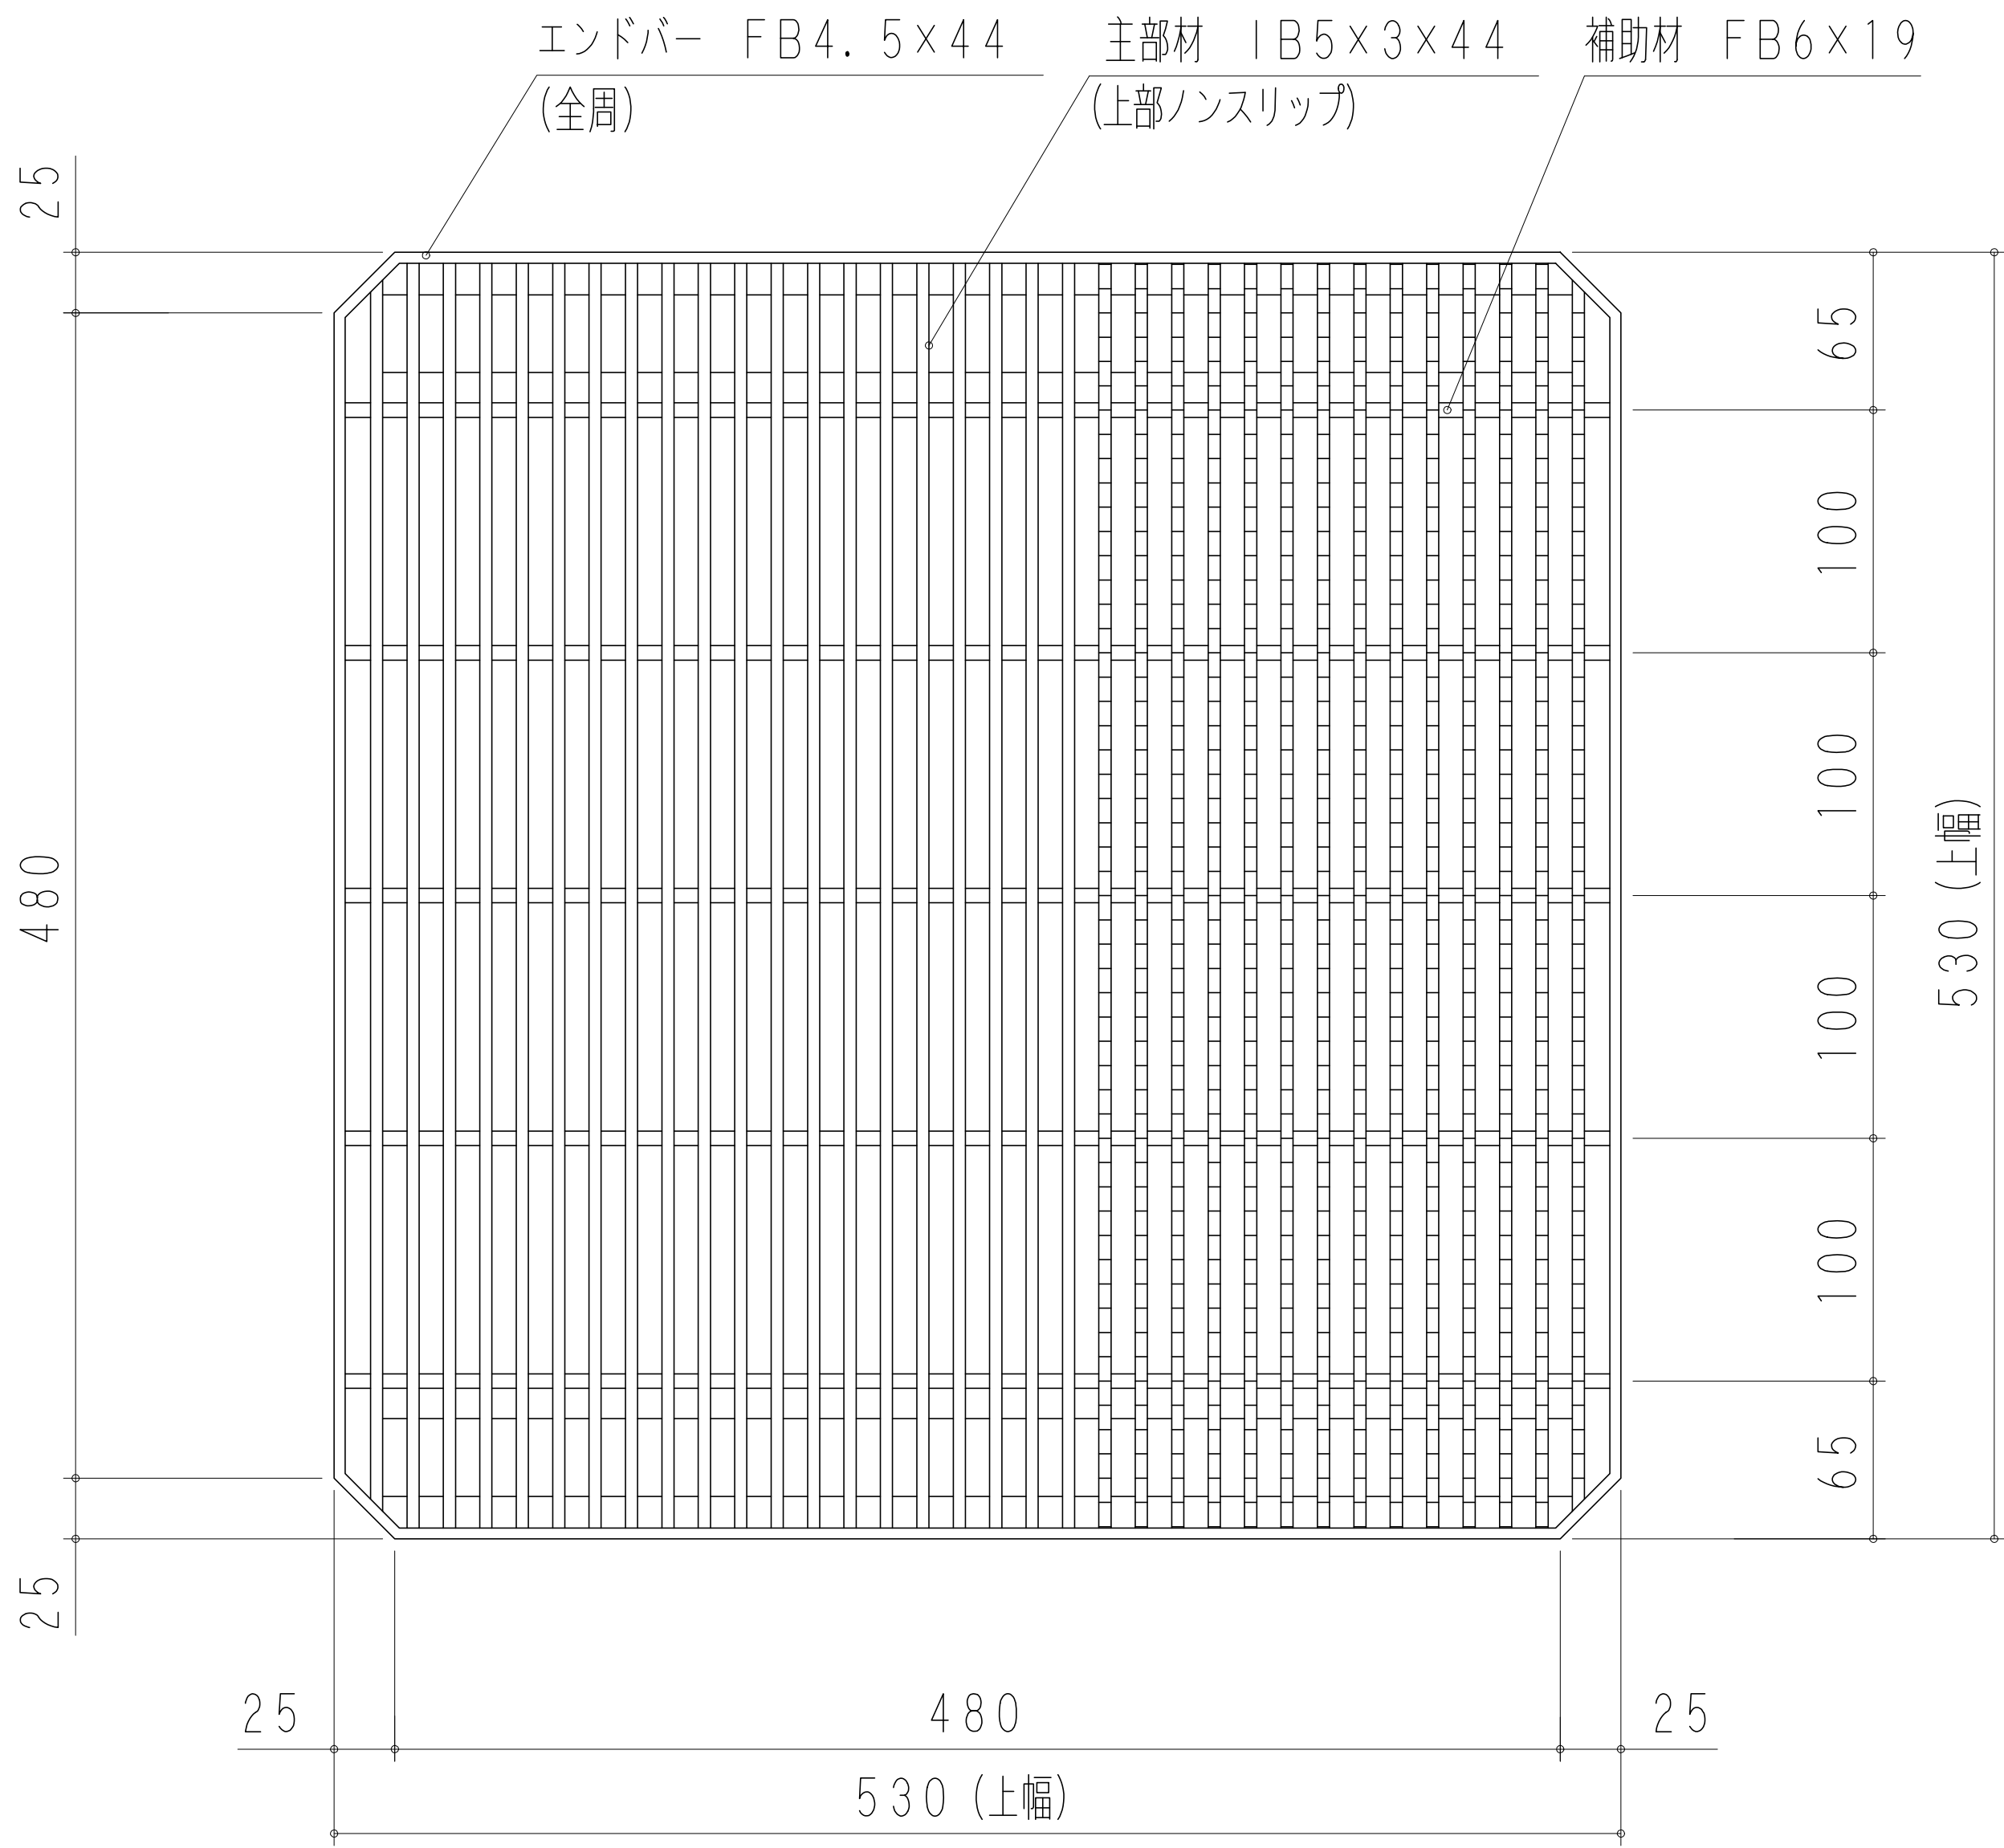

客先				名	会所柵用組構式グレーチング			
材質	SS400	表面処理	亜鉛鍍金	称	本体製品図			
尺度	1 / 5	日付		承認	検図	担当		
株式会社奥岡製作所				図番	OKTX-P5-45B			

K T X P 5 5 0




記号	修正	日付	担当

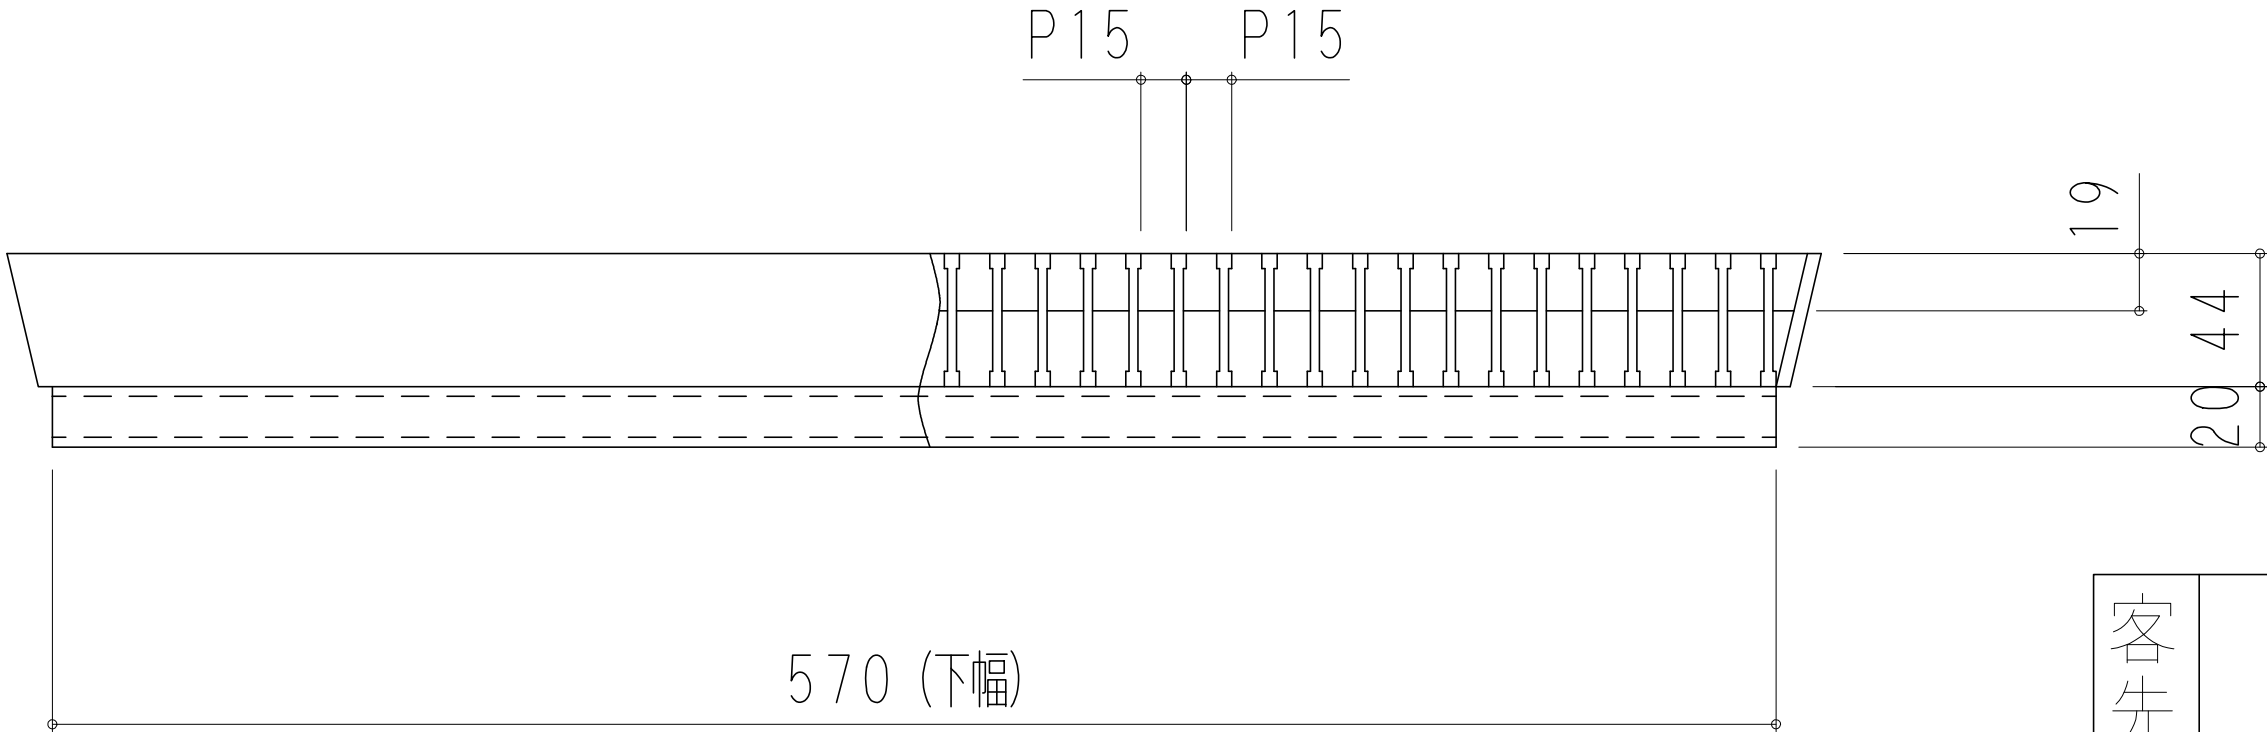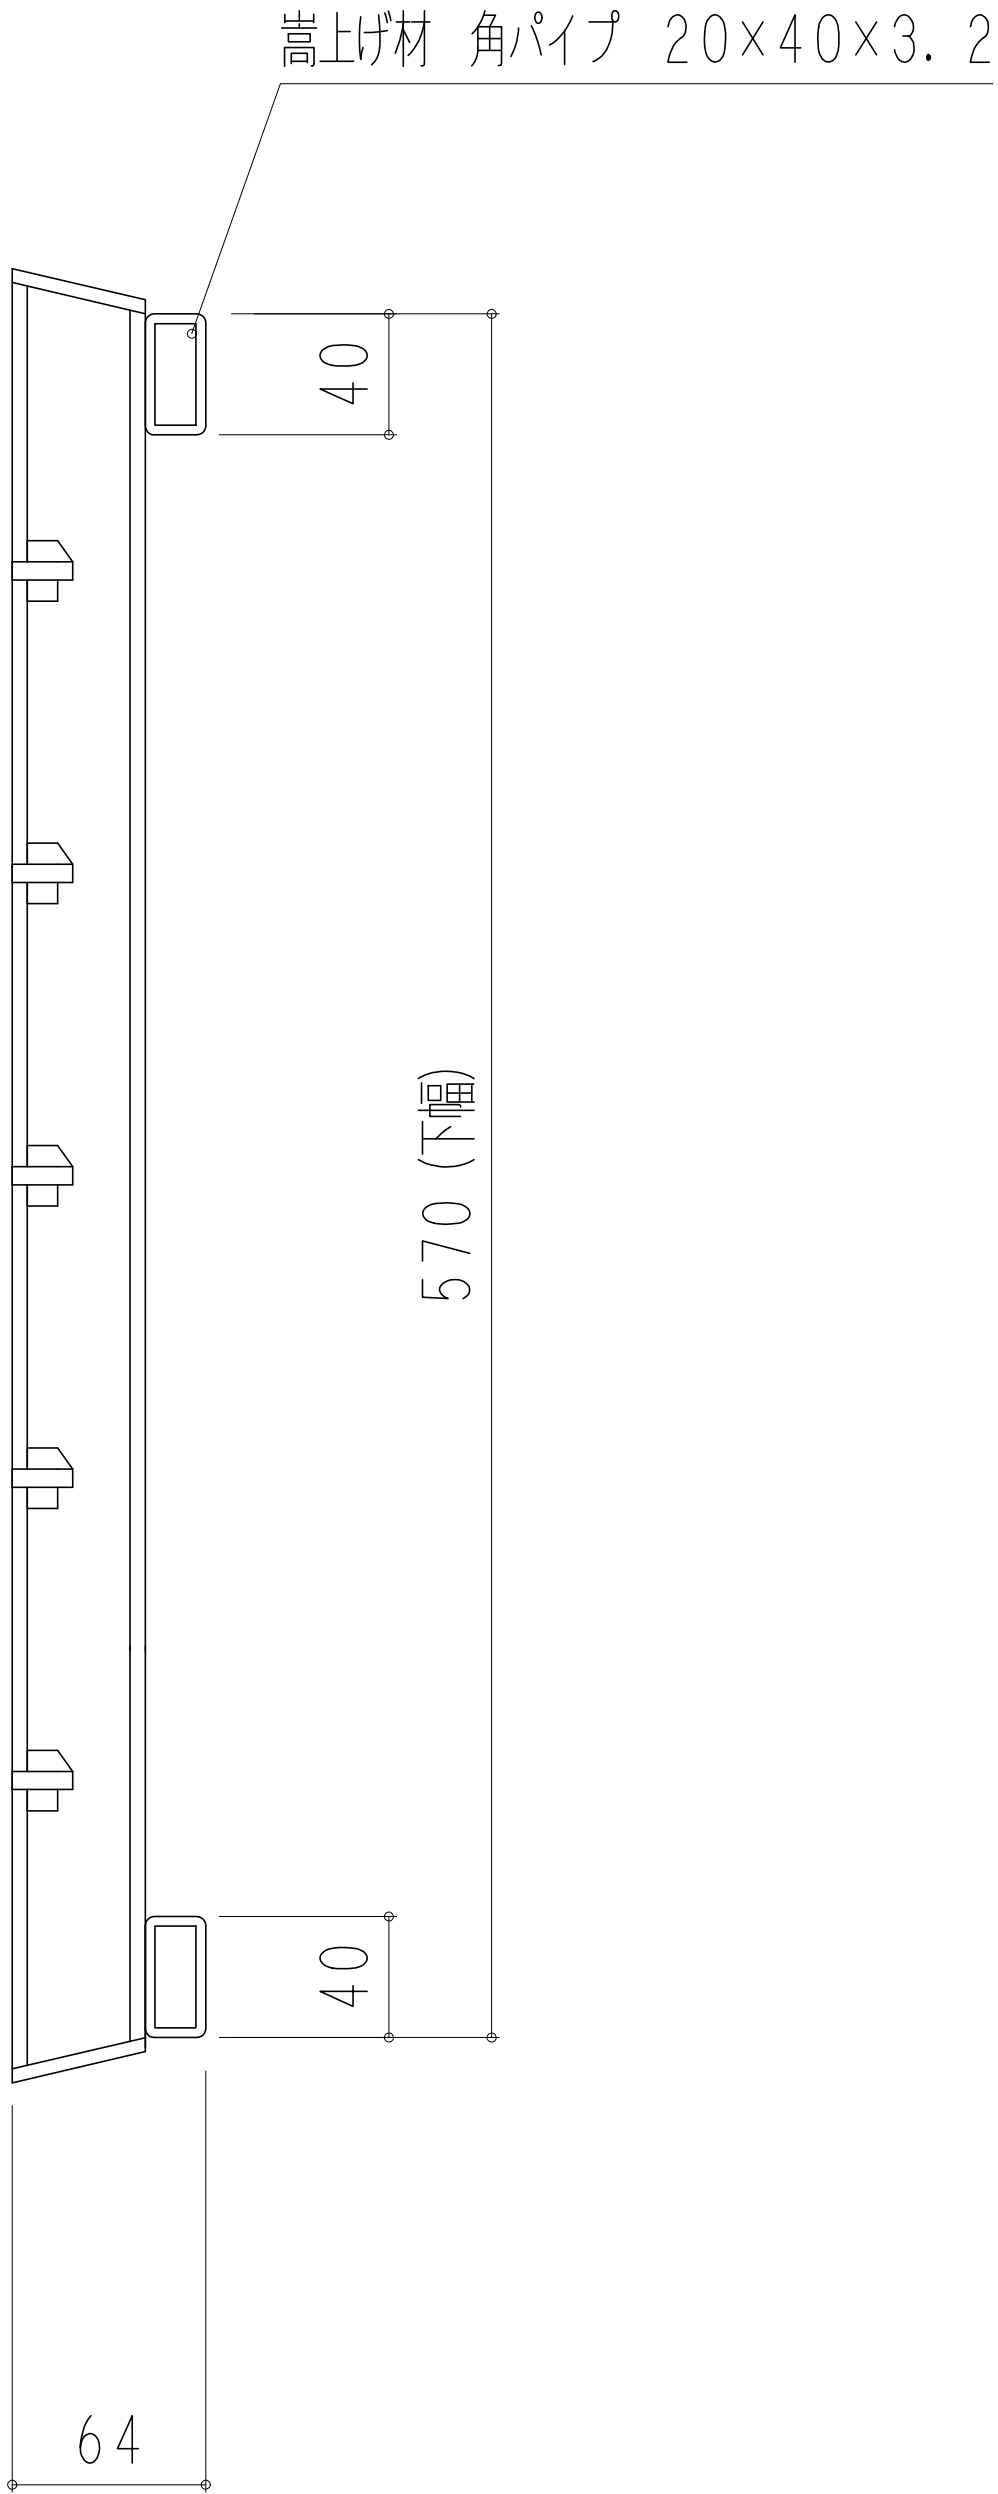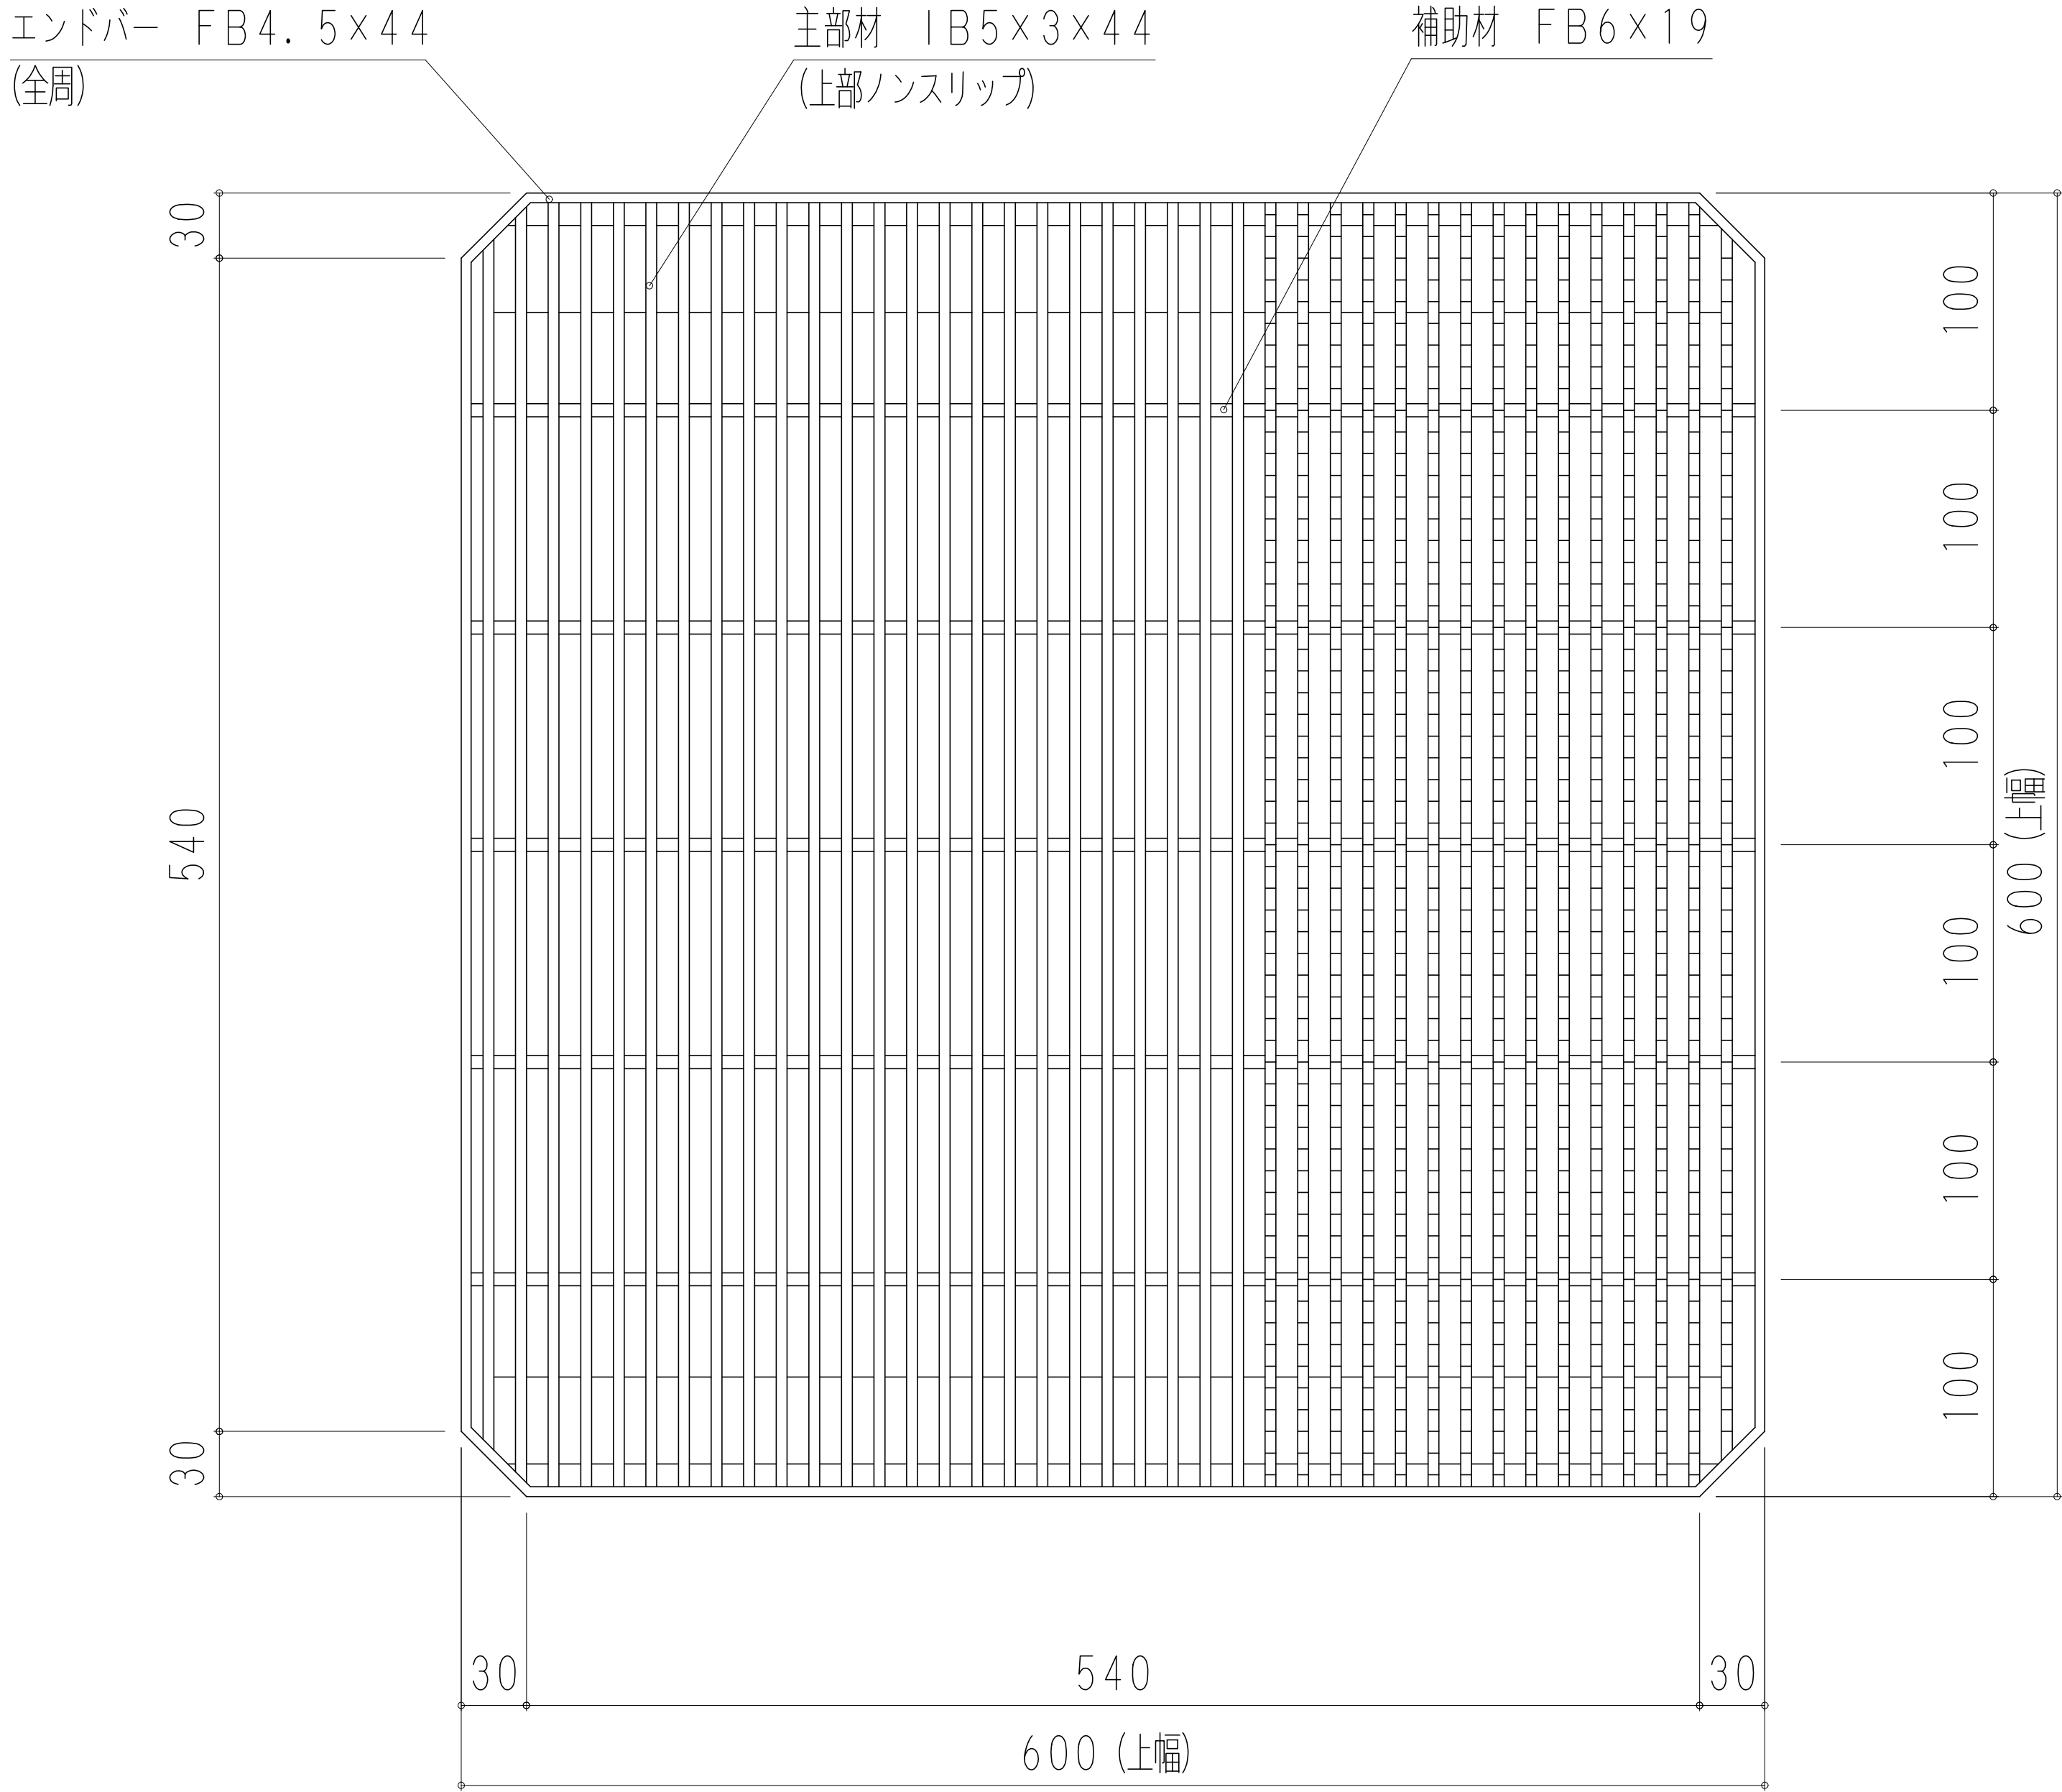

客先		名	会所柵用組構式グレーチング			
材質	SS400	表面処理	亜鉛鍍金	称	本体製品図	
尺度	1 / 5	日付		承認	検図	担当
株式会社奥岡製作所				図番	OKTX-P5-50	

K T X P 5 6 0

記号	修 正	日付	担当

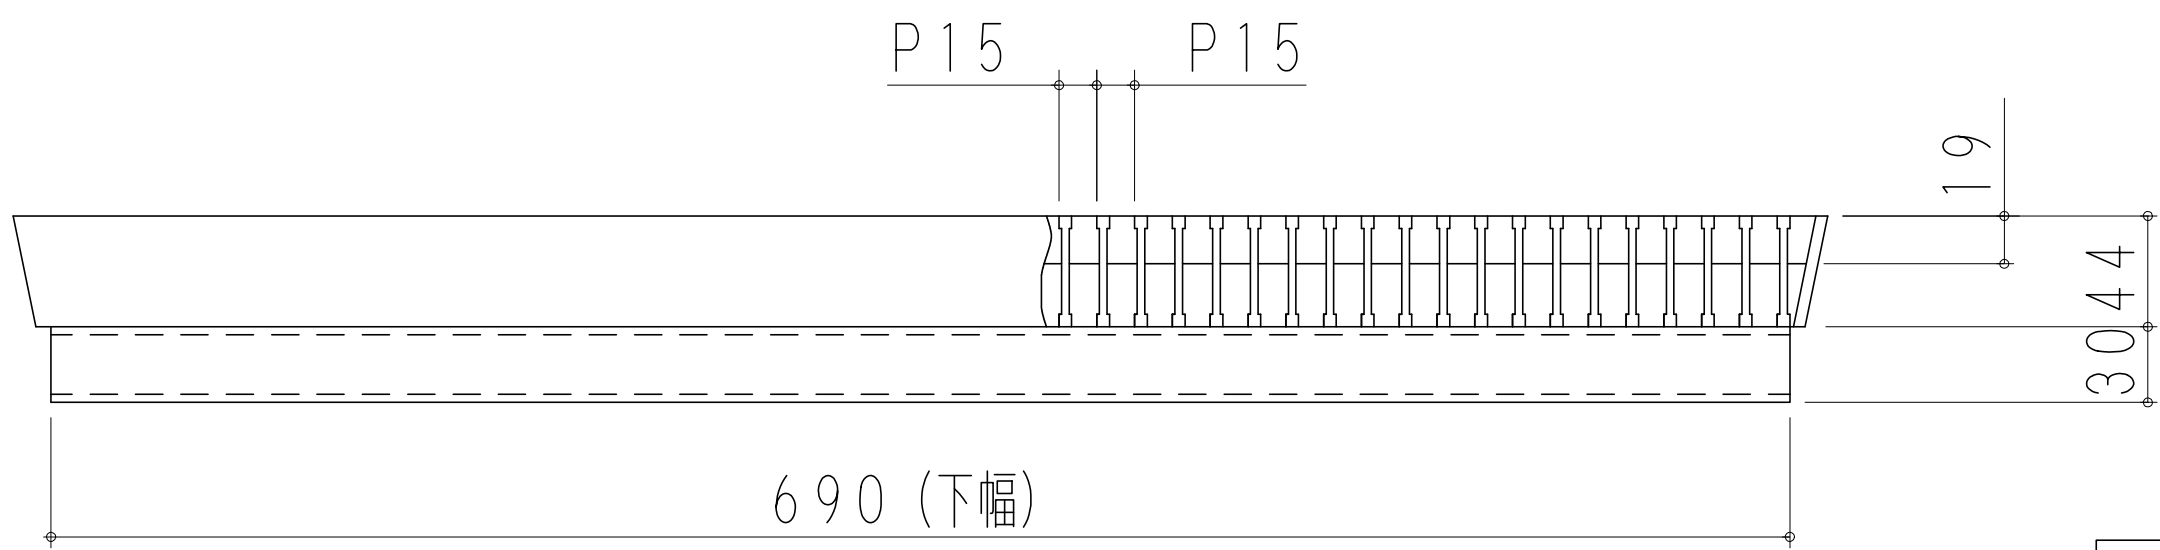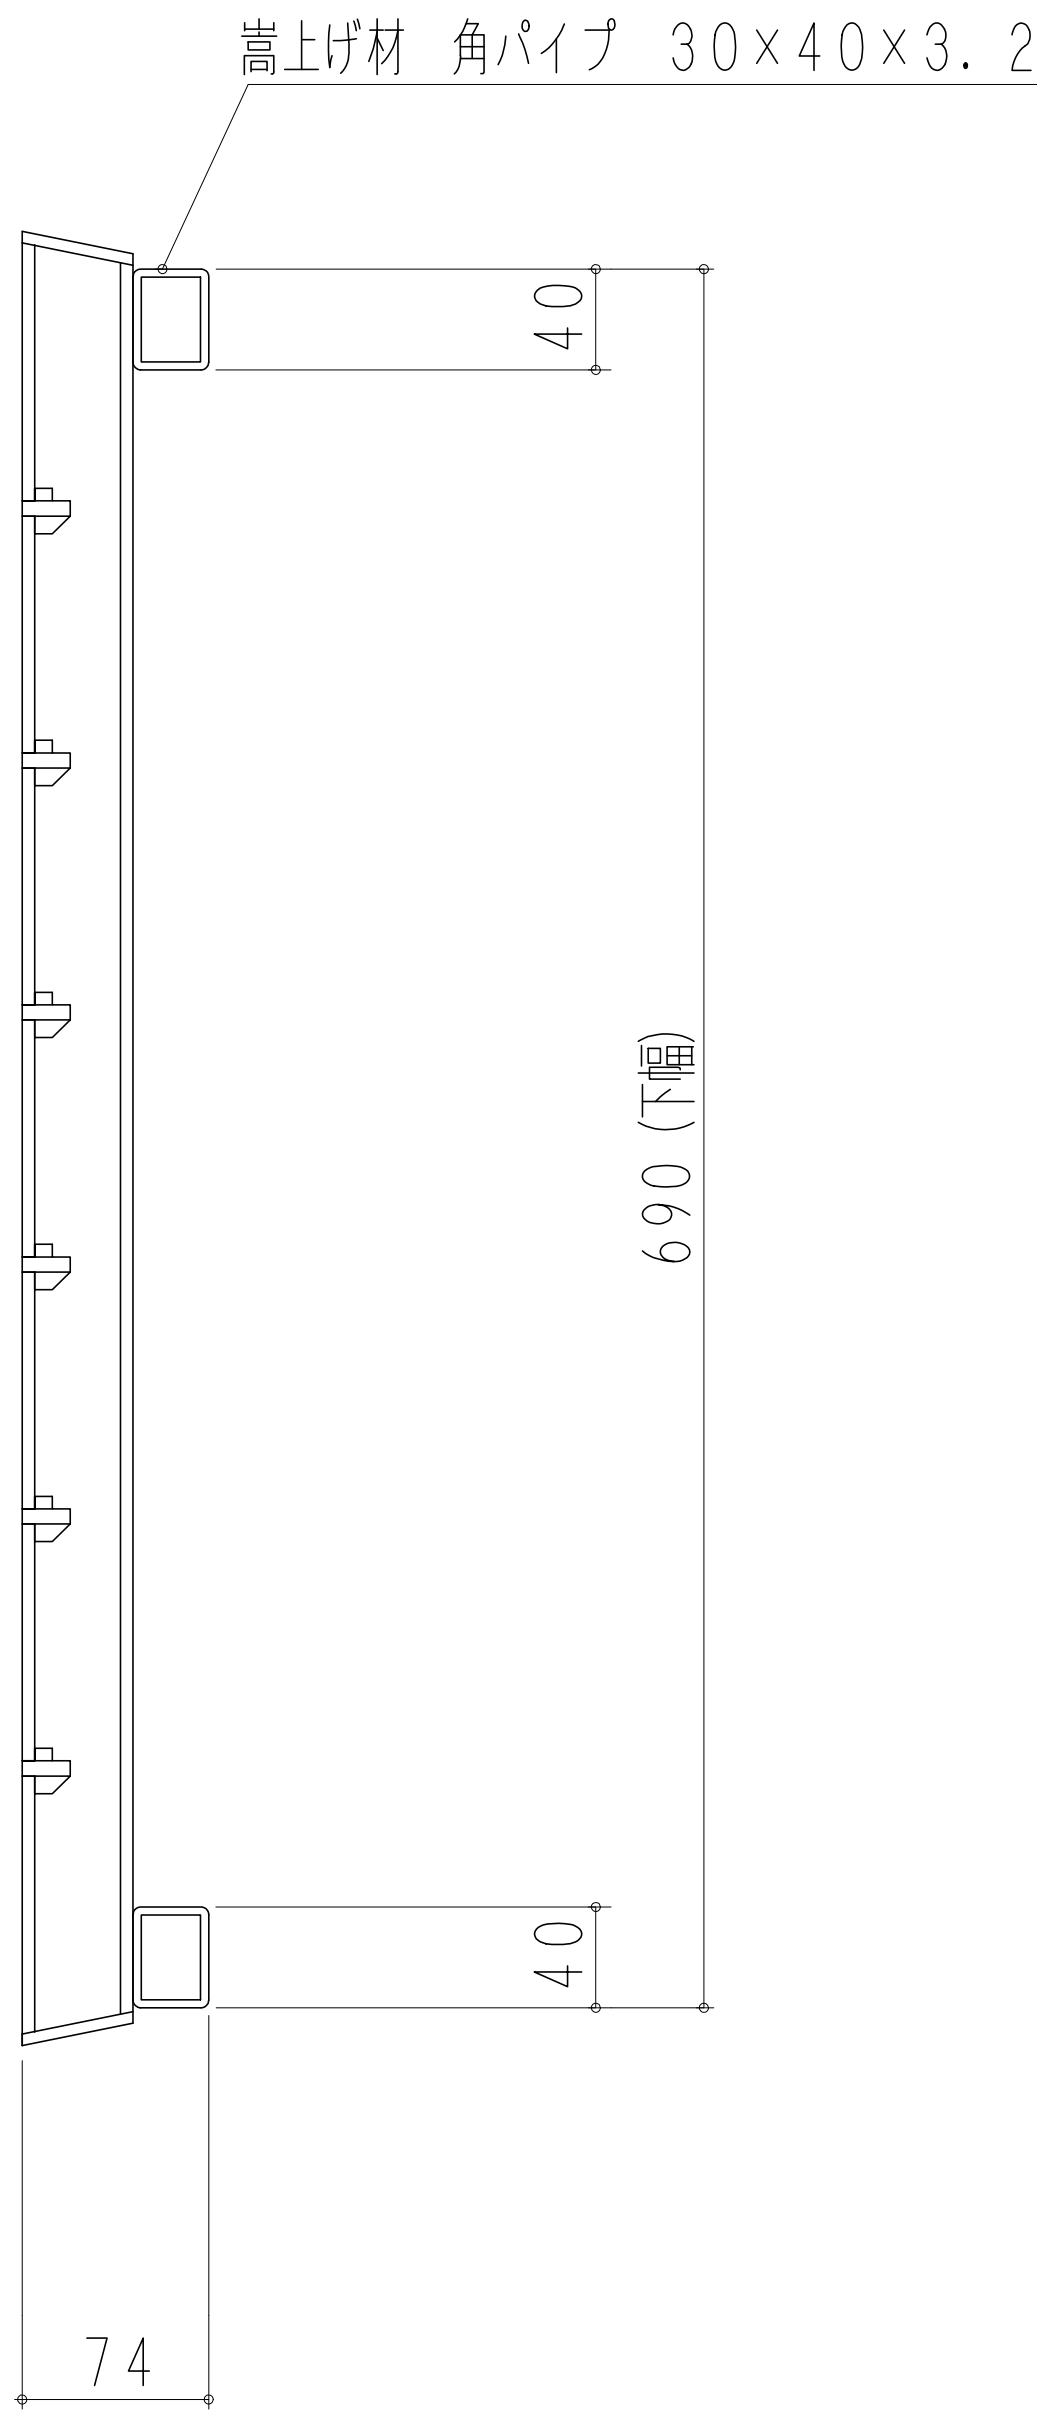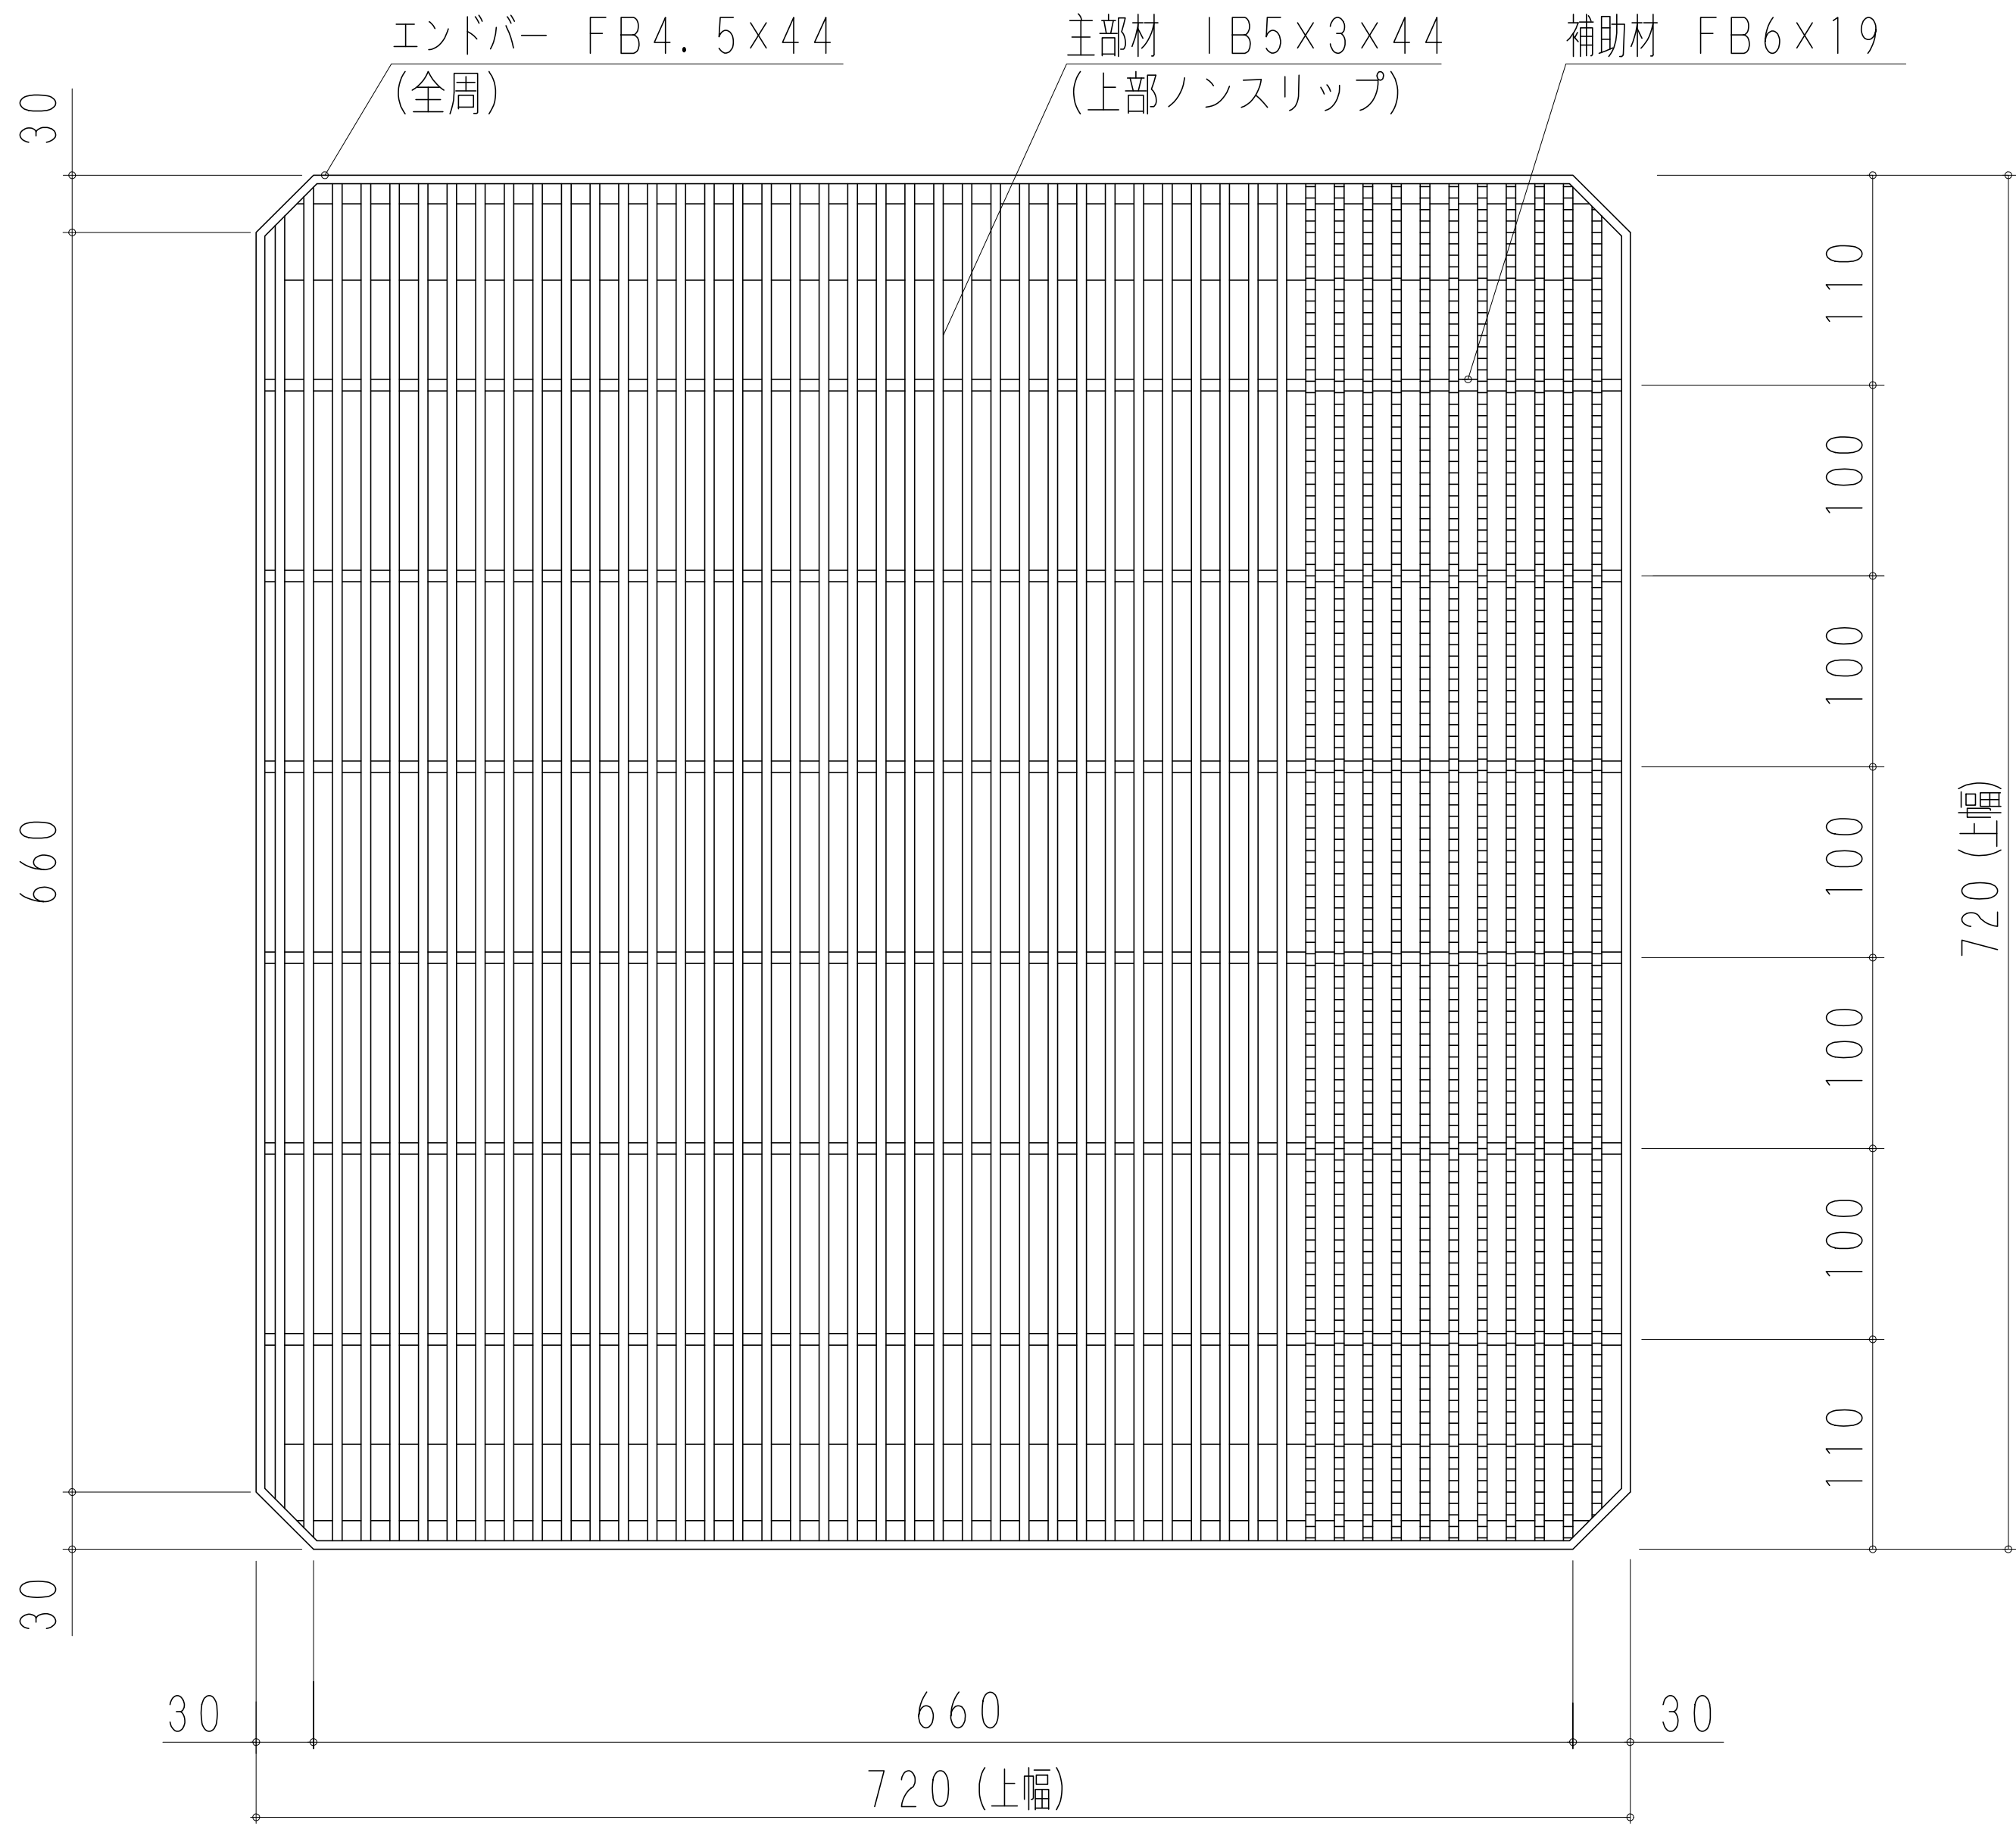

客先				名	会所柵用組溝式グレーチング			
材質	SS400	表面処理	亜鉛鍍金	称	本体製品図			
尺度	1/6	日付		承認	検図	担当		
株式会社奥岡製作所				図番	OKTX-P5-60			