
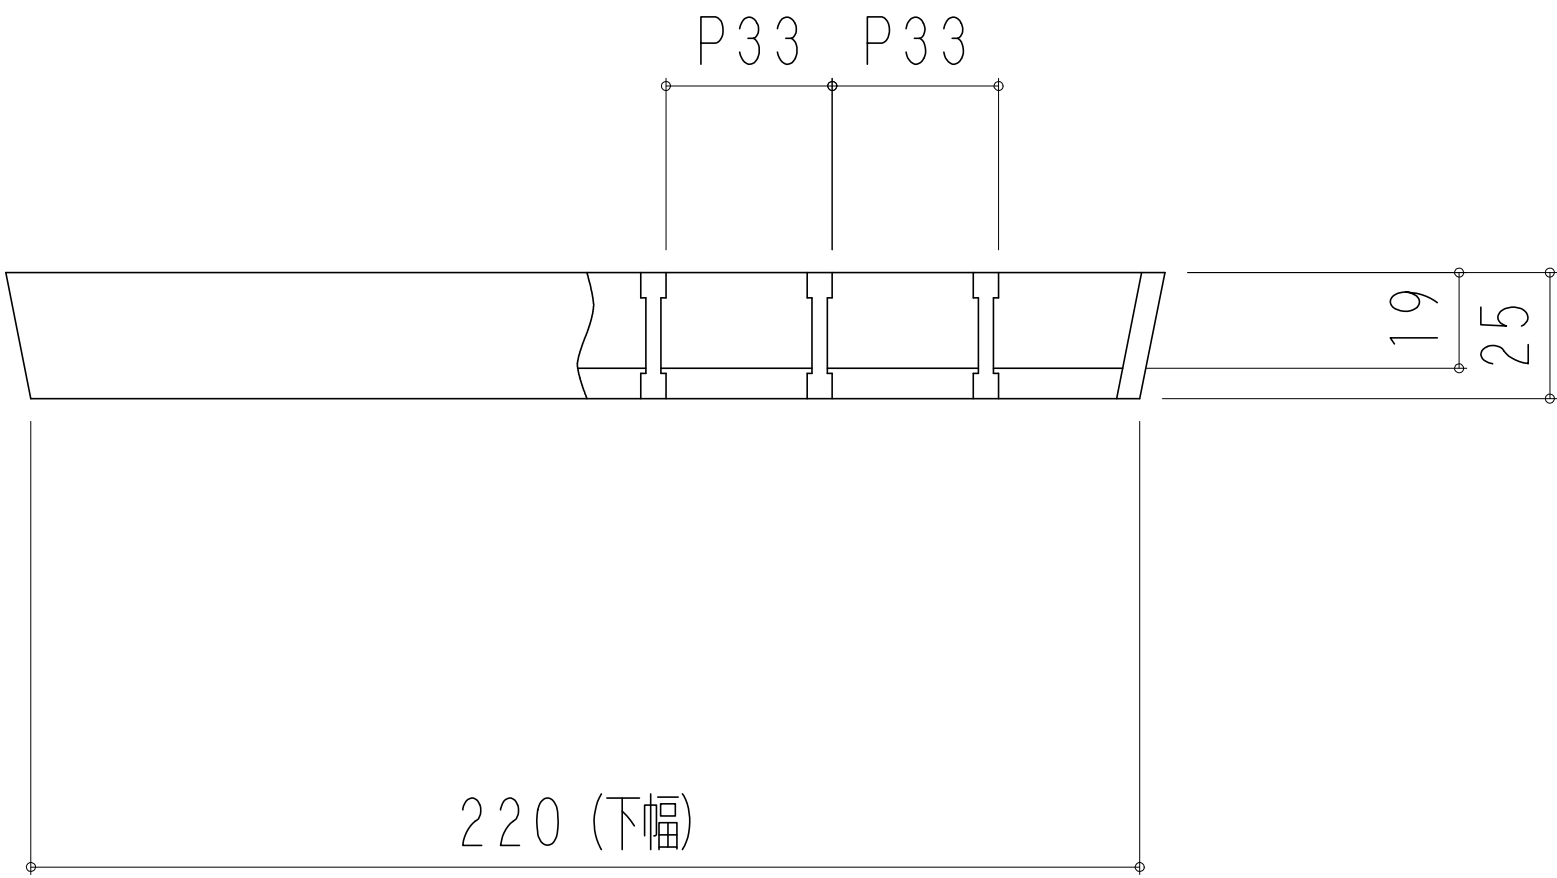
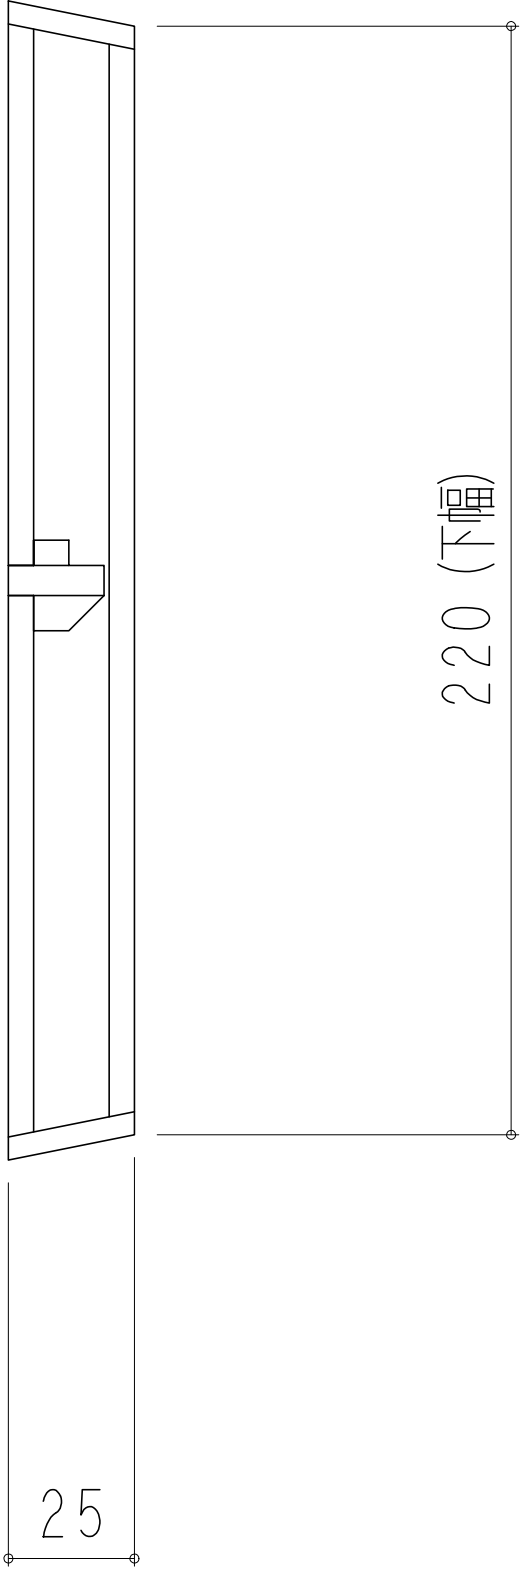


KT X 20




記号	修 正	日付	担当

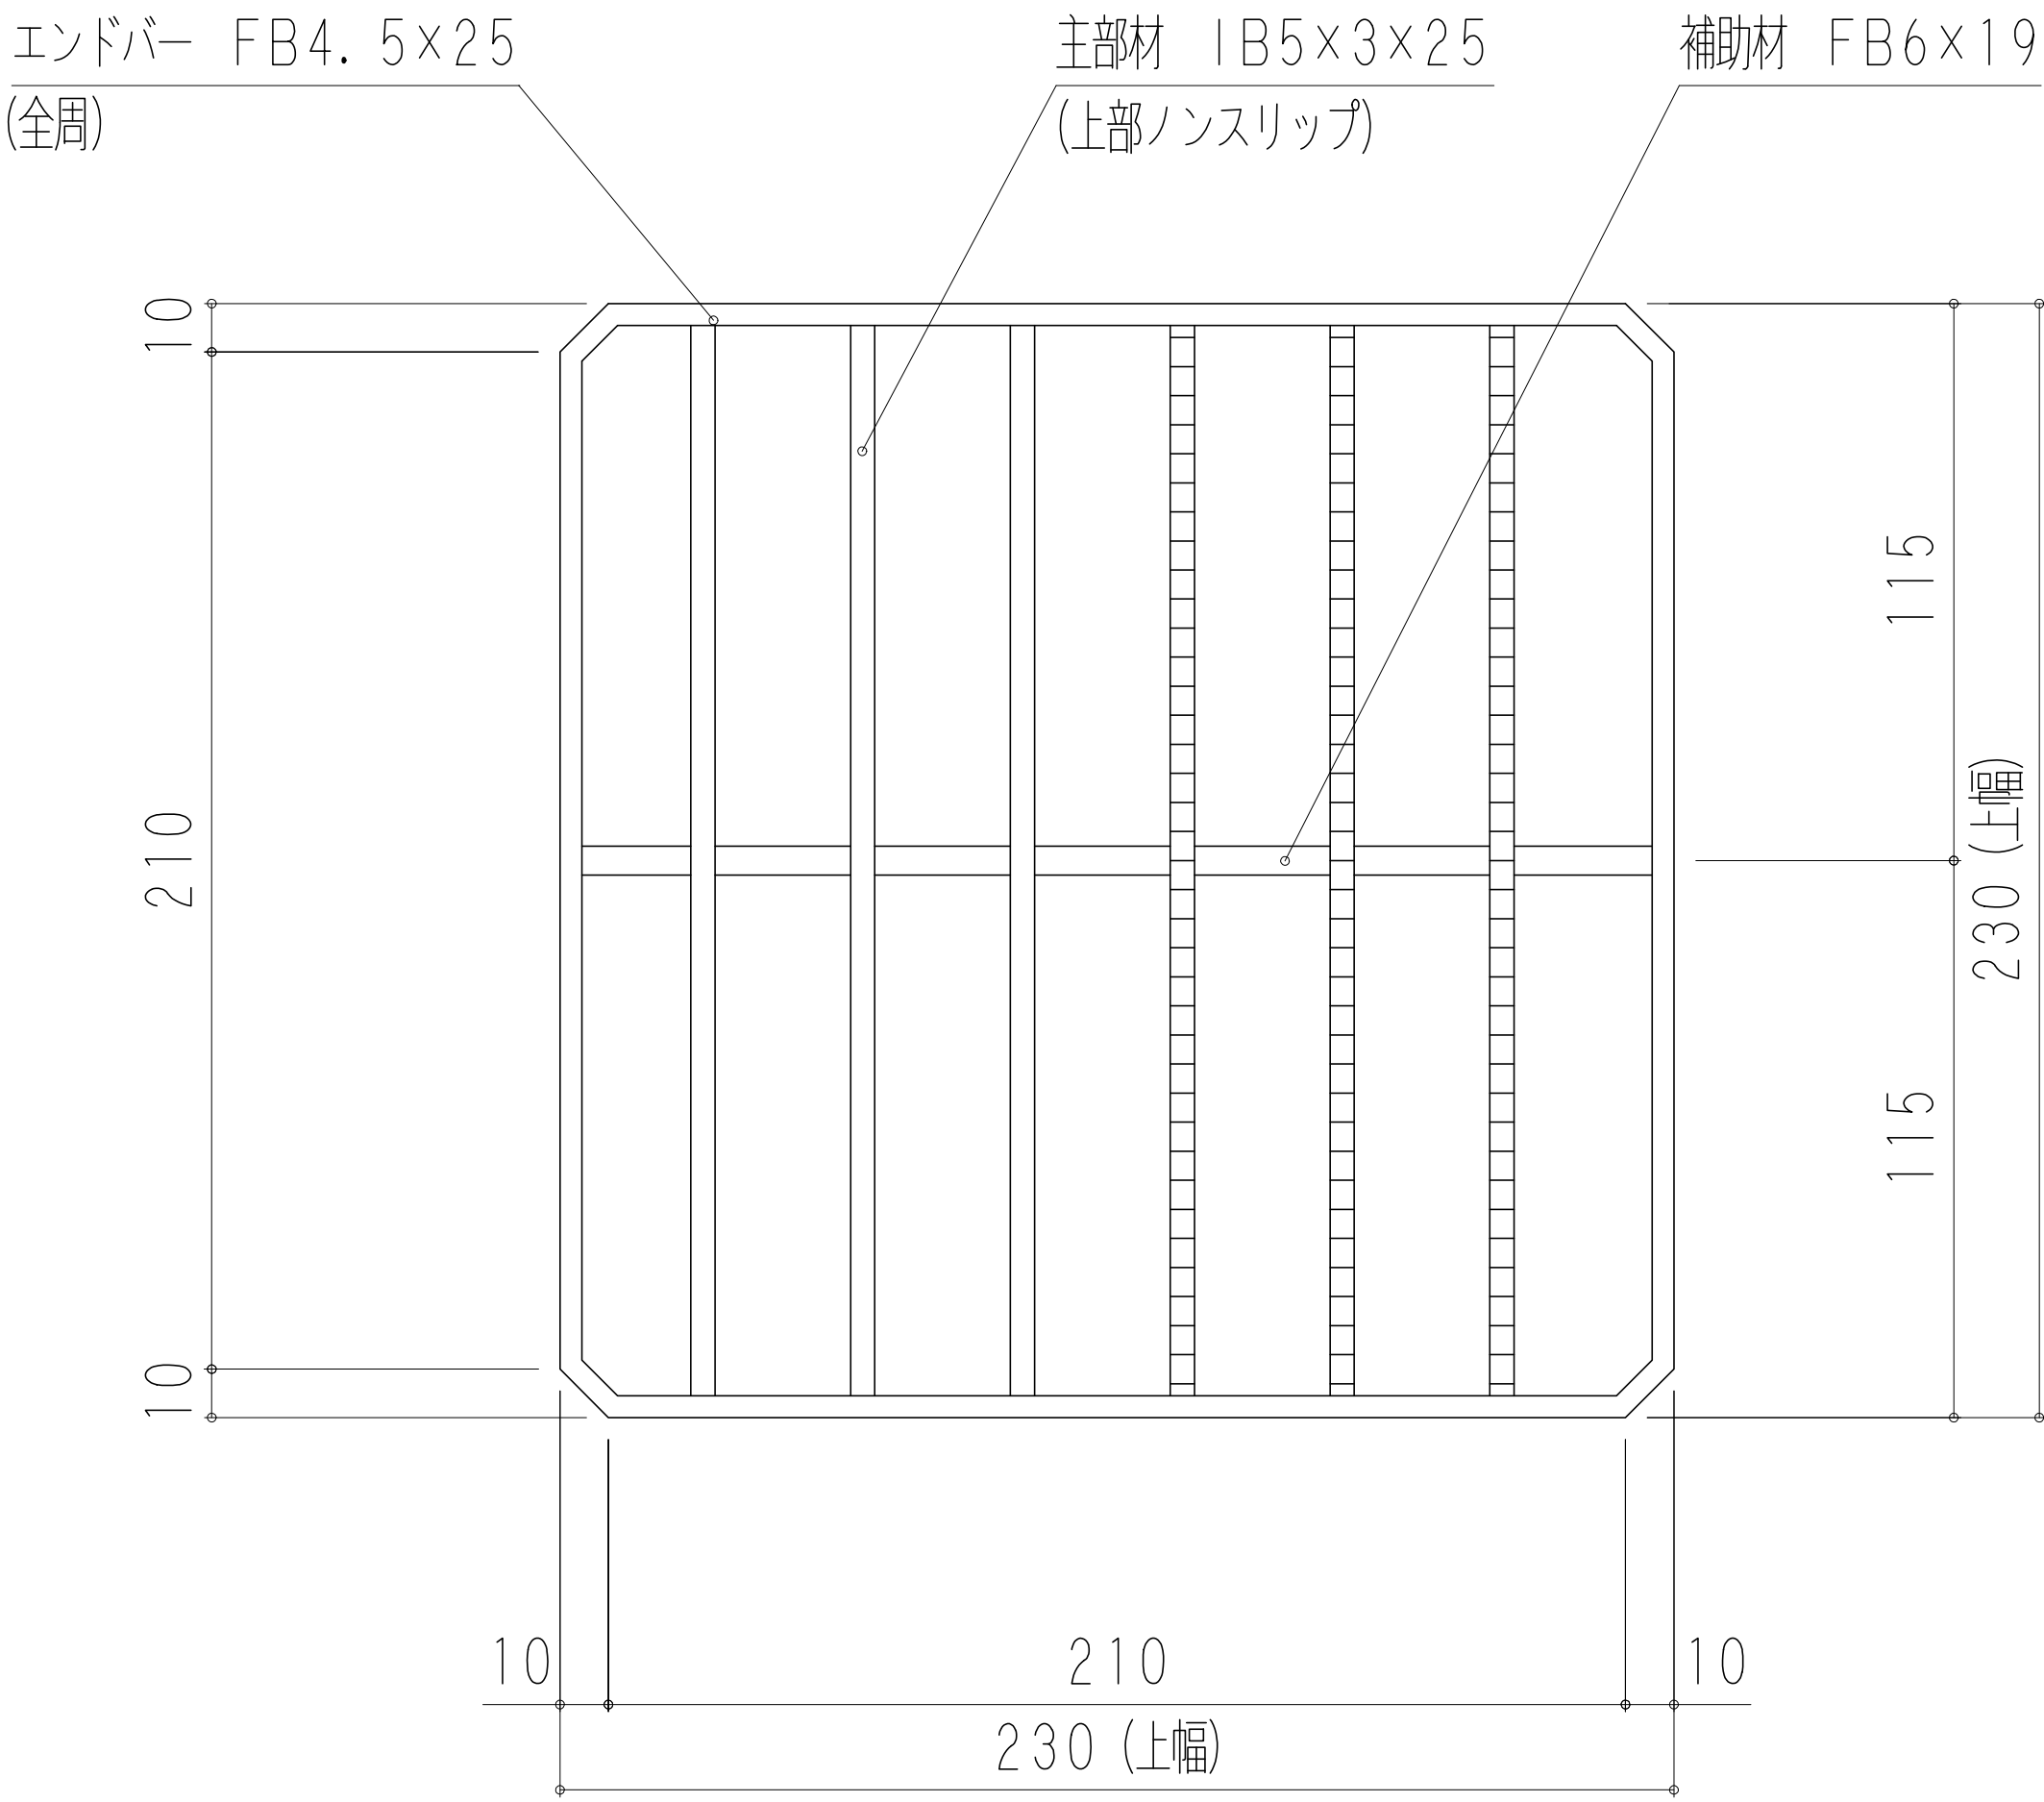

客先				名	会所柵用組構式グレーチング			
材質	SS400	表面処理	亜鉛鍍金	称	本体製品図			
尺度	1 / 3	日付		承認	検図	担当		
株式会社奥岡製作所					OKTX-20			

K T X 2 4




記号	修 正	日付	担当

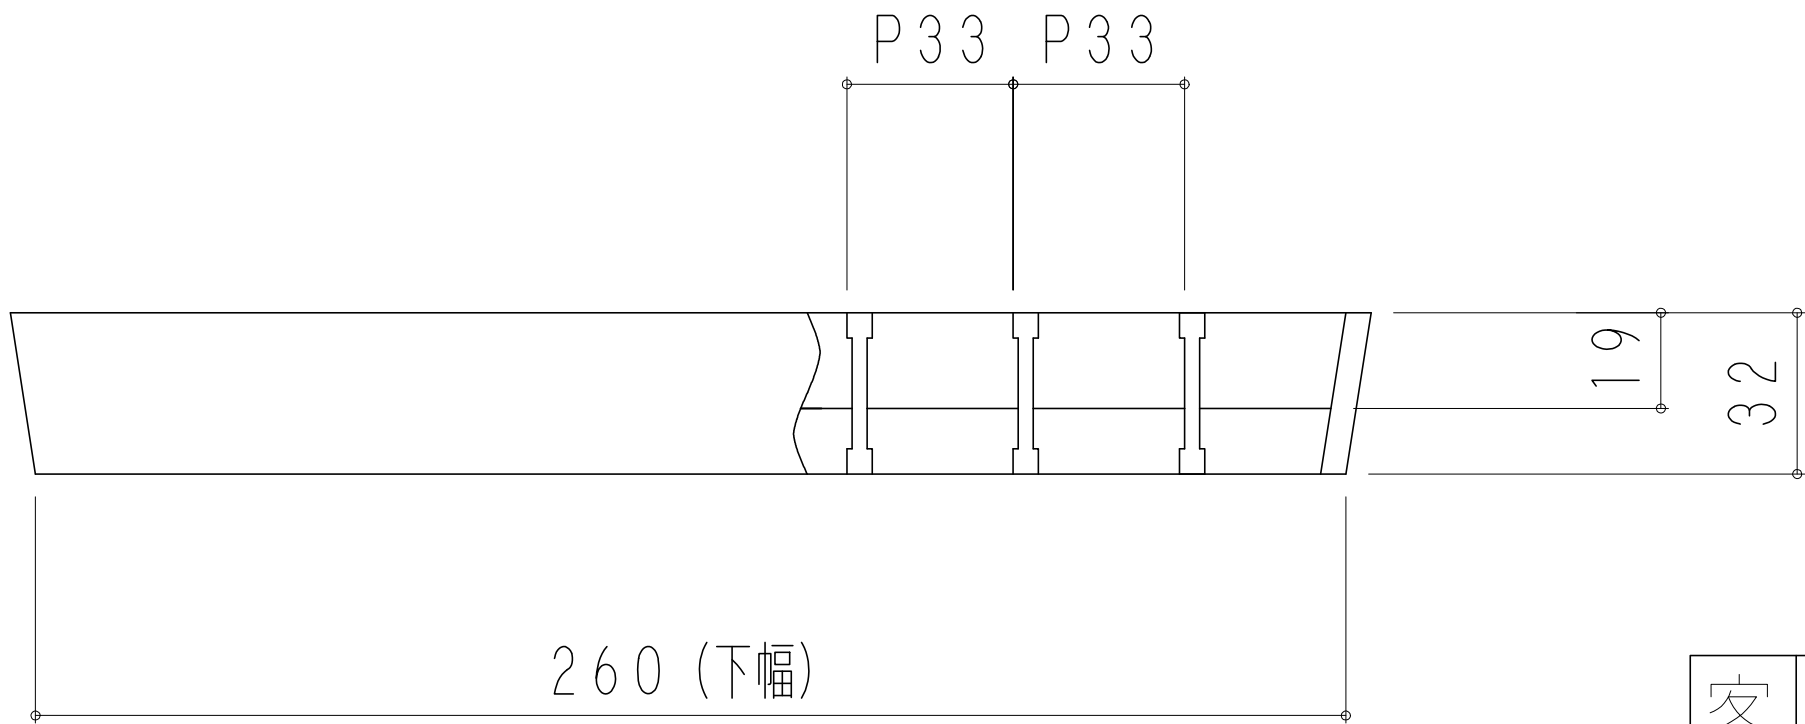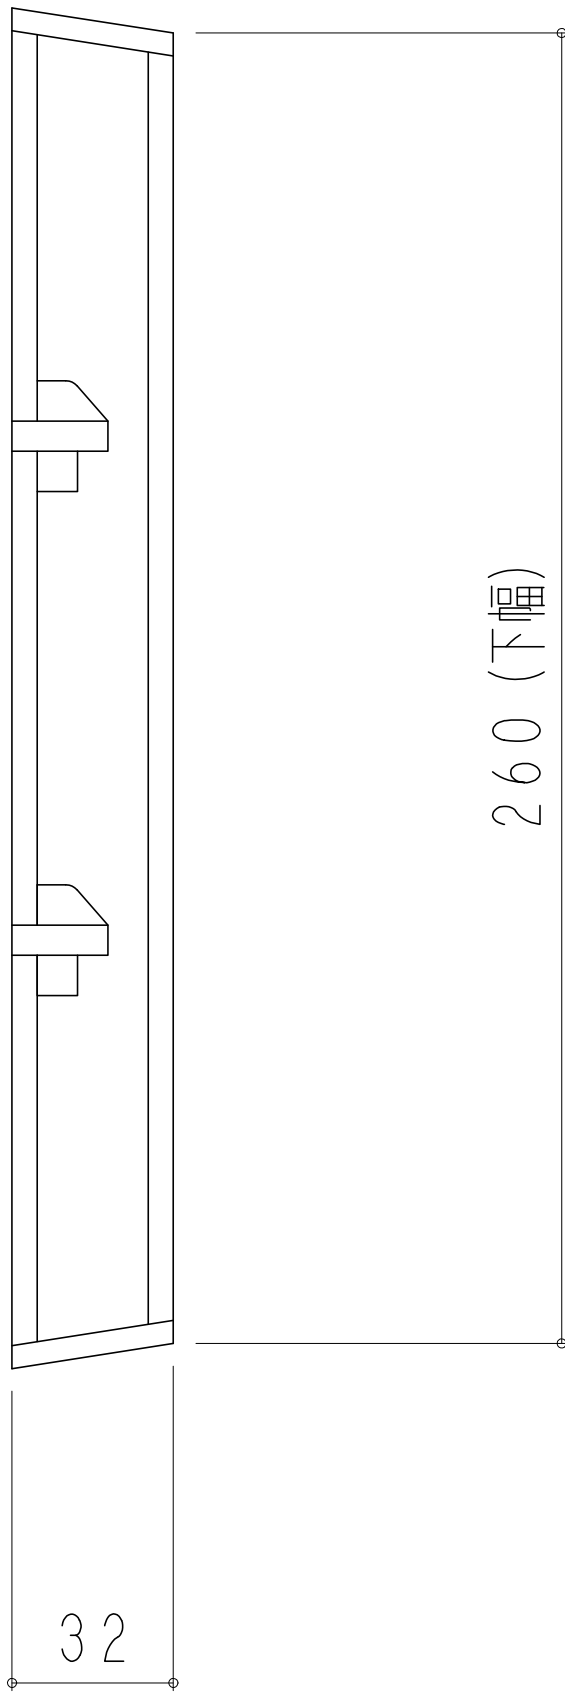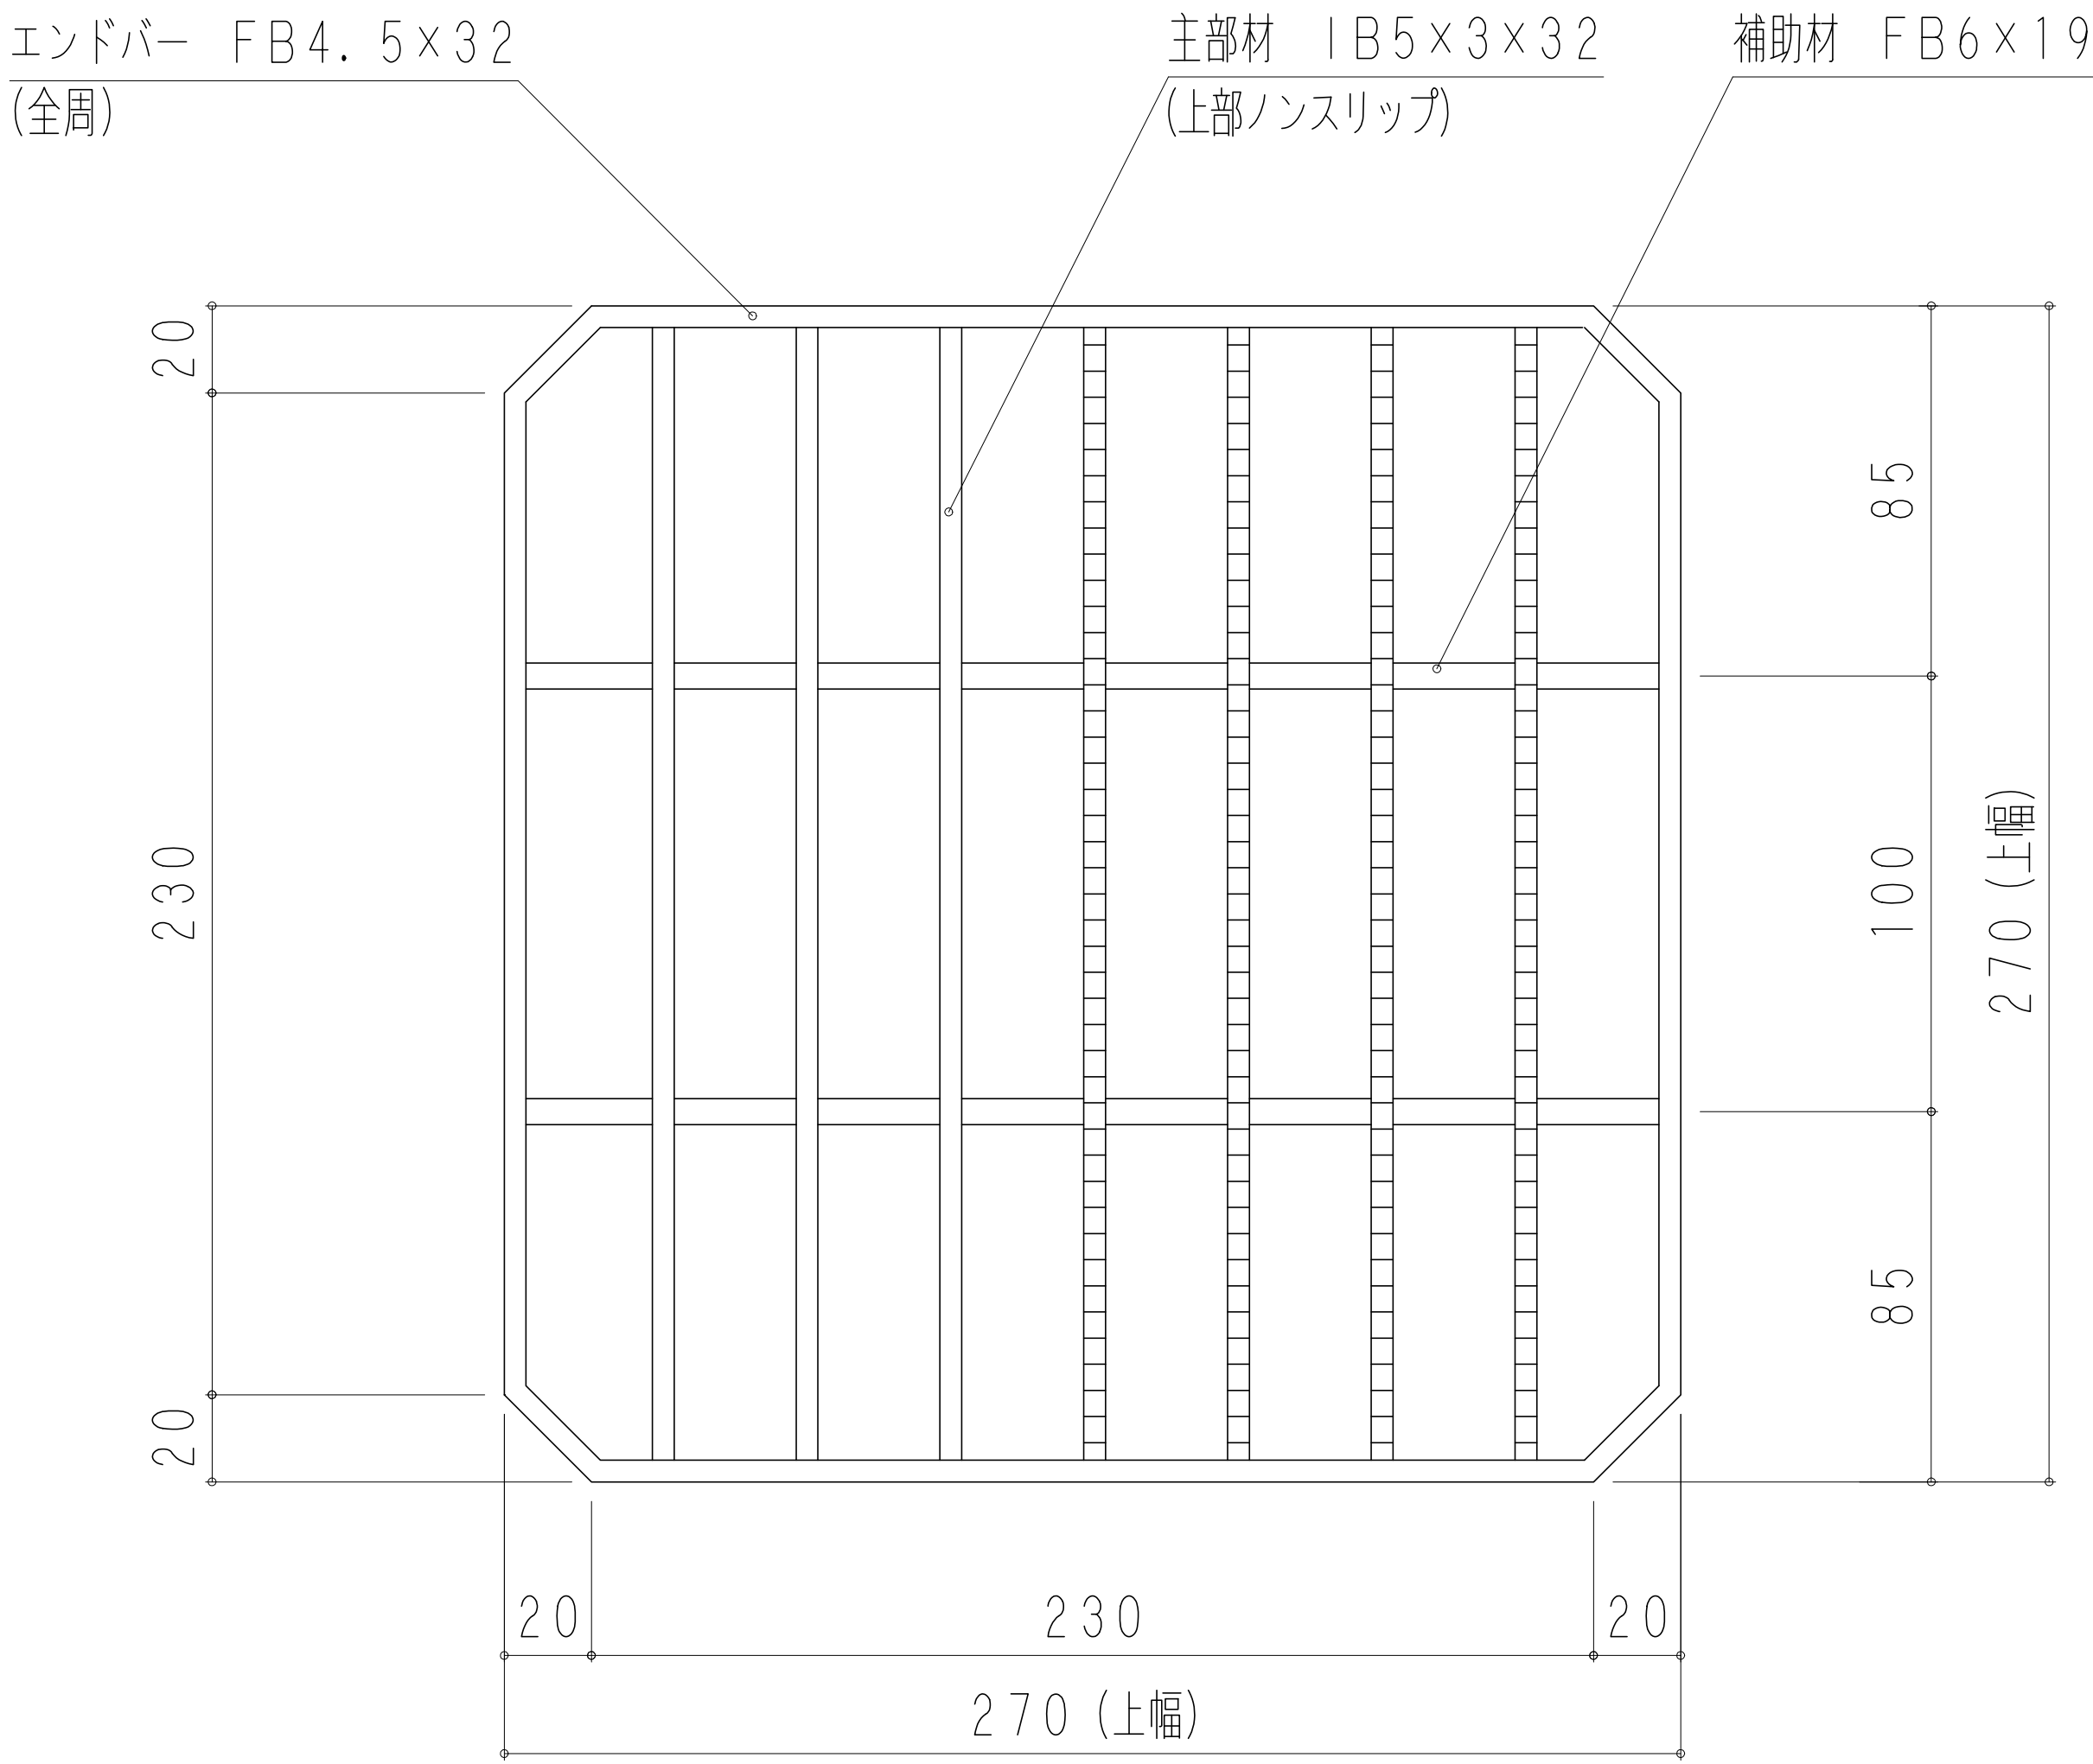

客先				名	会所柵用組構式グレーチング			
材質	SS400	表面処理	亜鉛鍍金	称	本体製品図			
尺度	1 / 3	日付		承認		検図		担当
株式会社奥岡製作所				図番	OK T X - 2 4			

K T X 3 0




記号	修 正	日付	担当

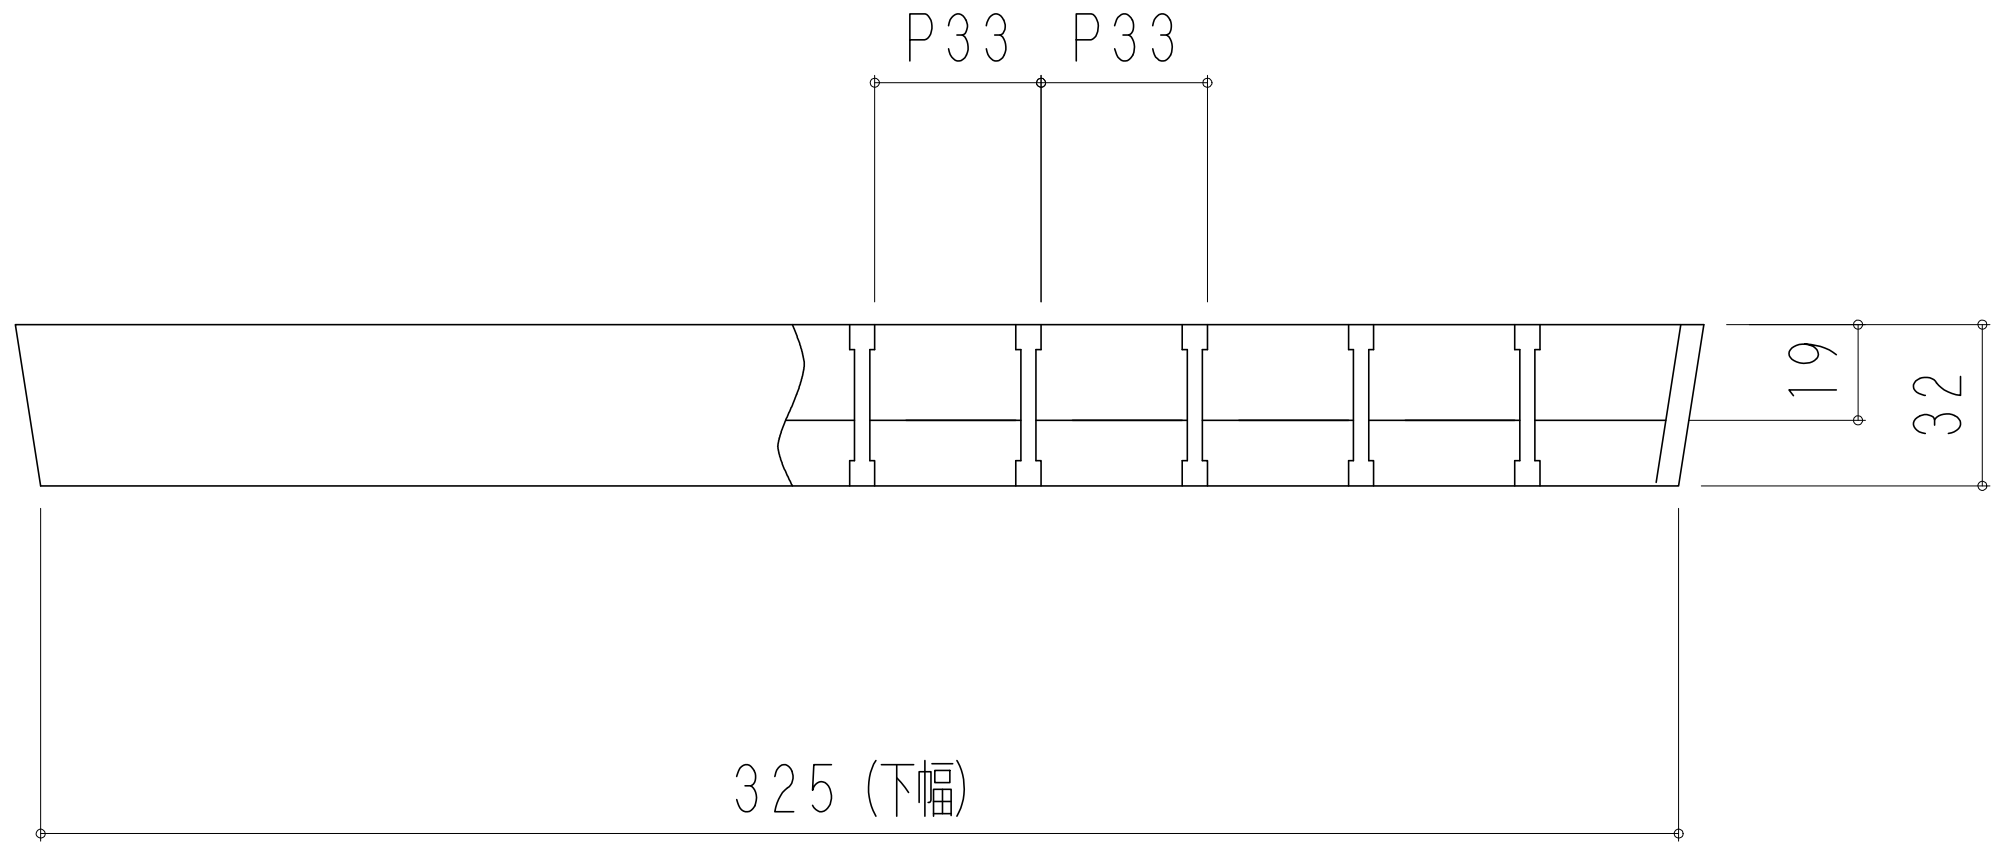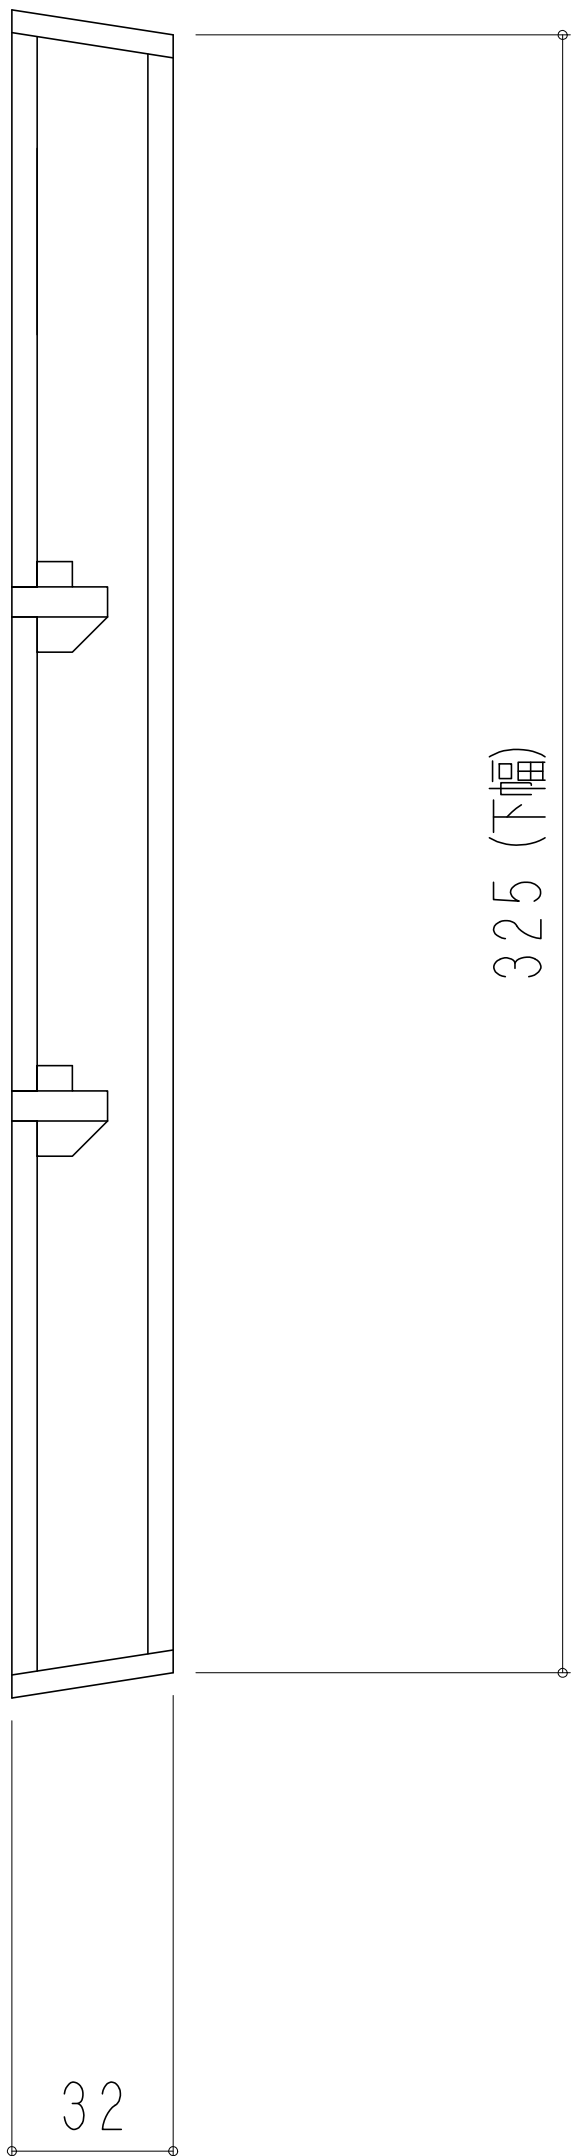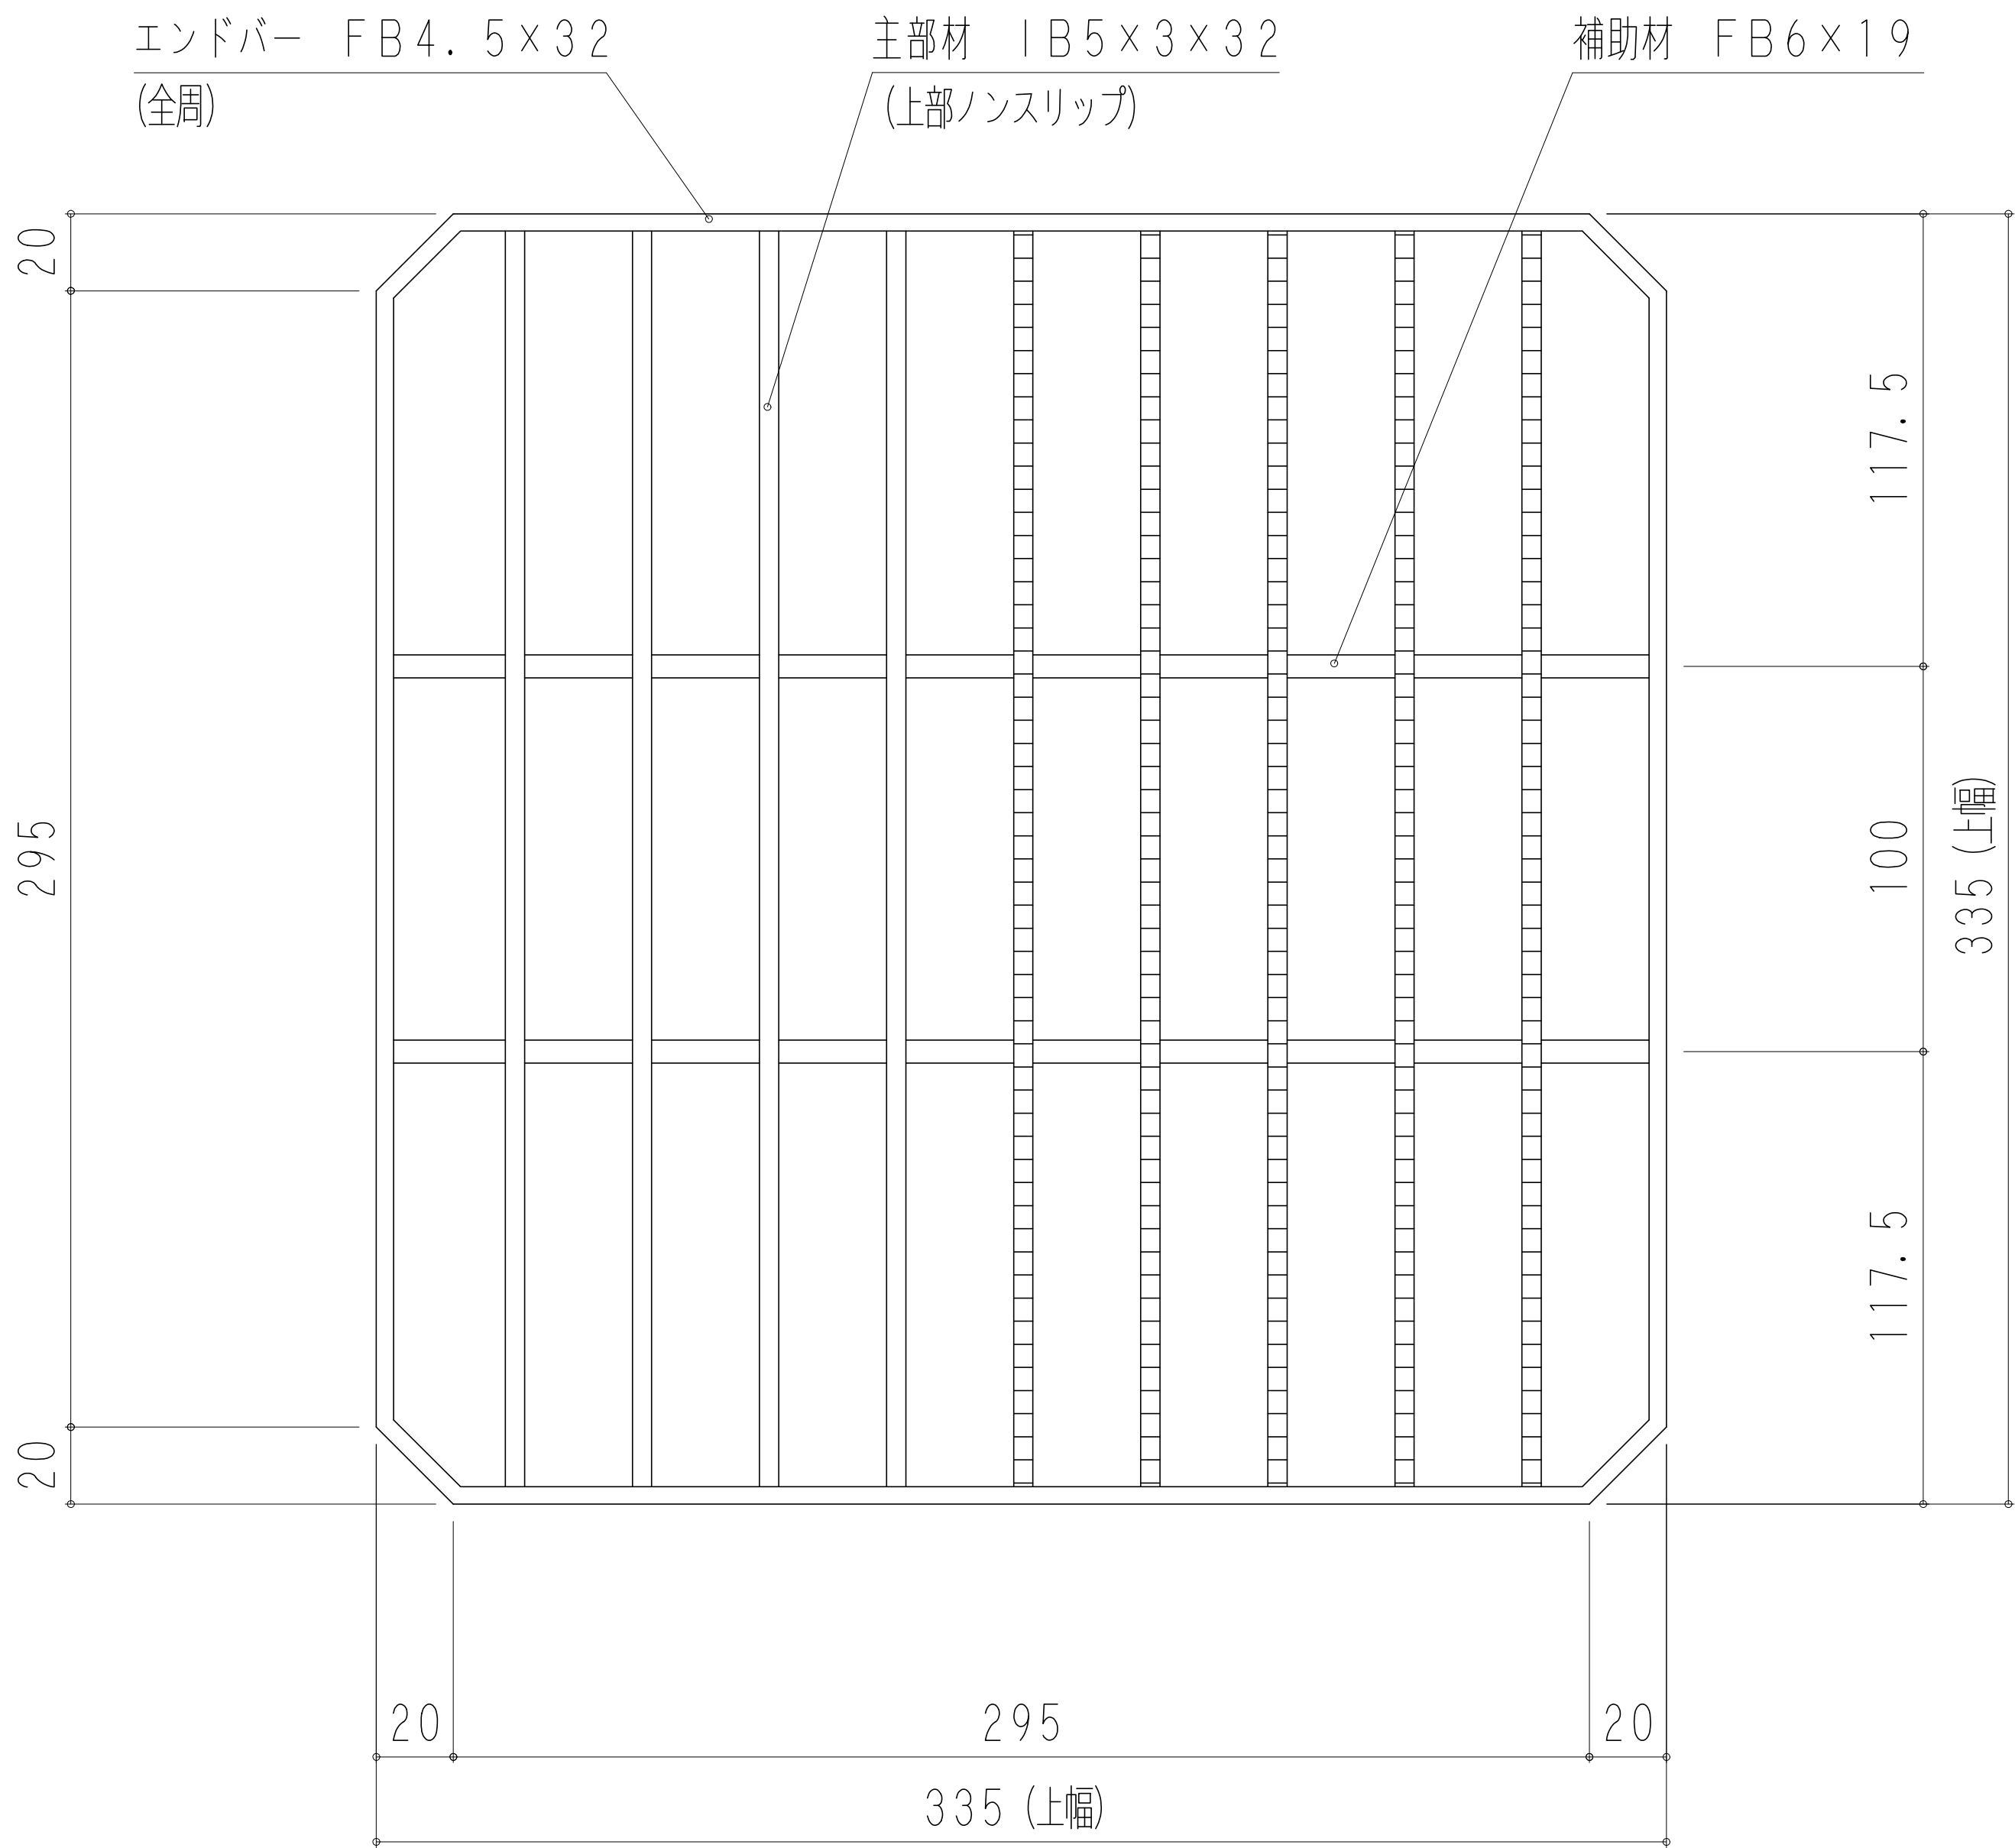

客先				名	会所柵用組構式グレーチング			
材質	SS400	表面処理	亜鉛鍍金	称	本体製品図			
尺度	1 / 3	日付		承認 図番		検図		担当
株式会社奥岡製作所					OKTX-30			

K T X 3 5




記号	修 正	日付	担当

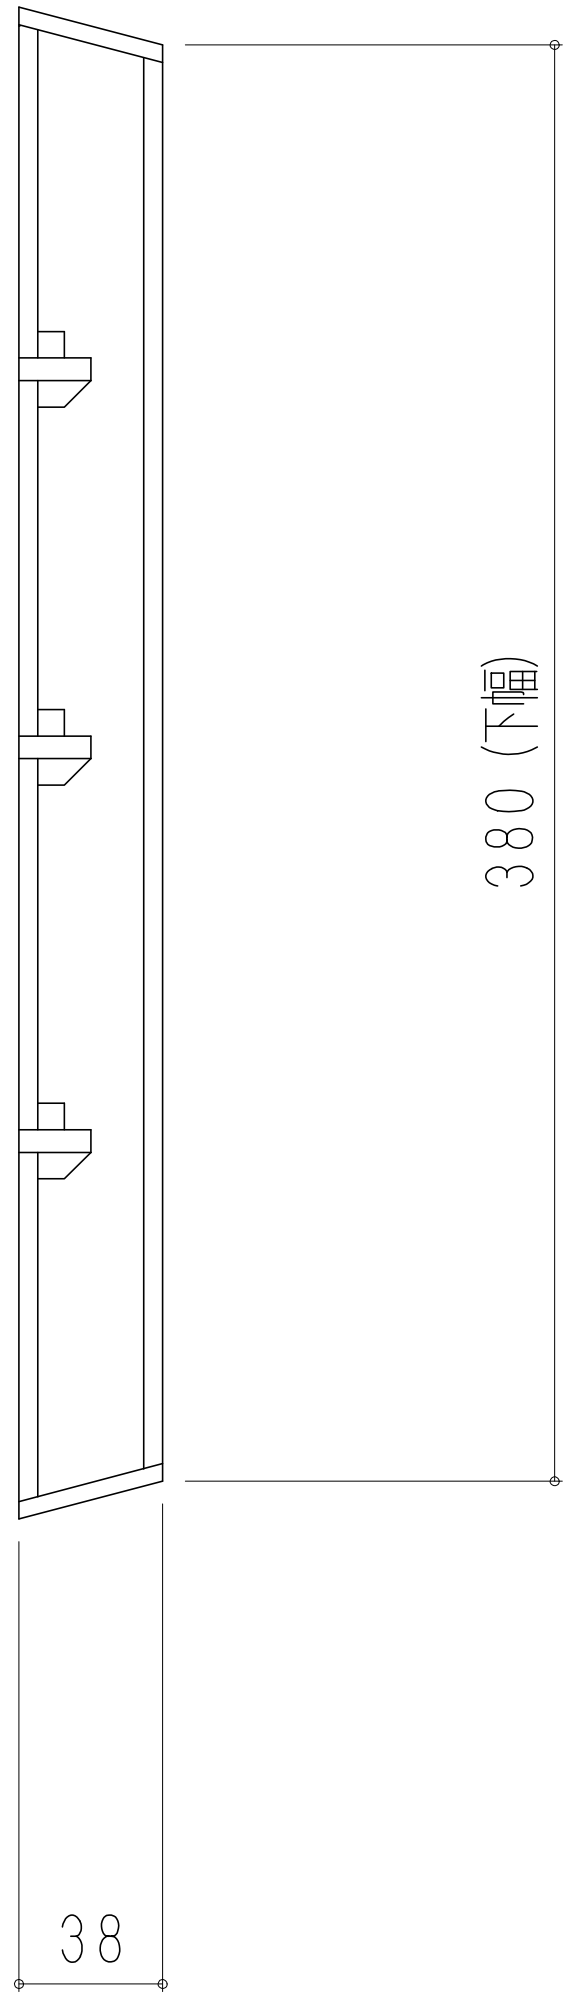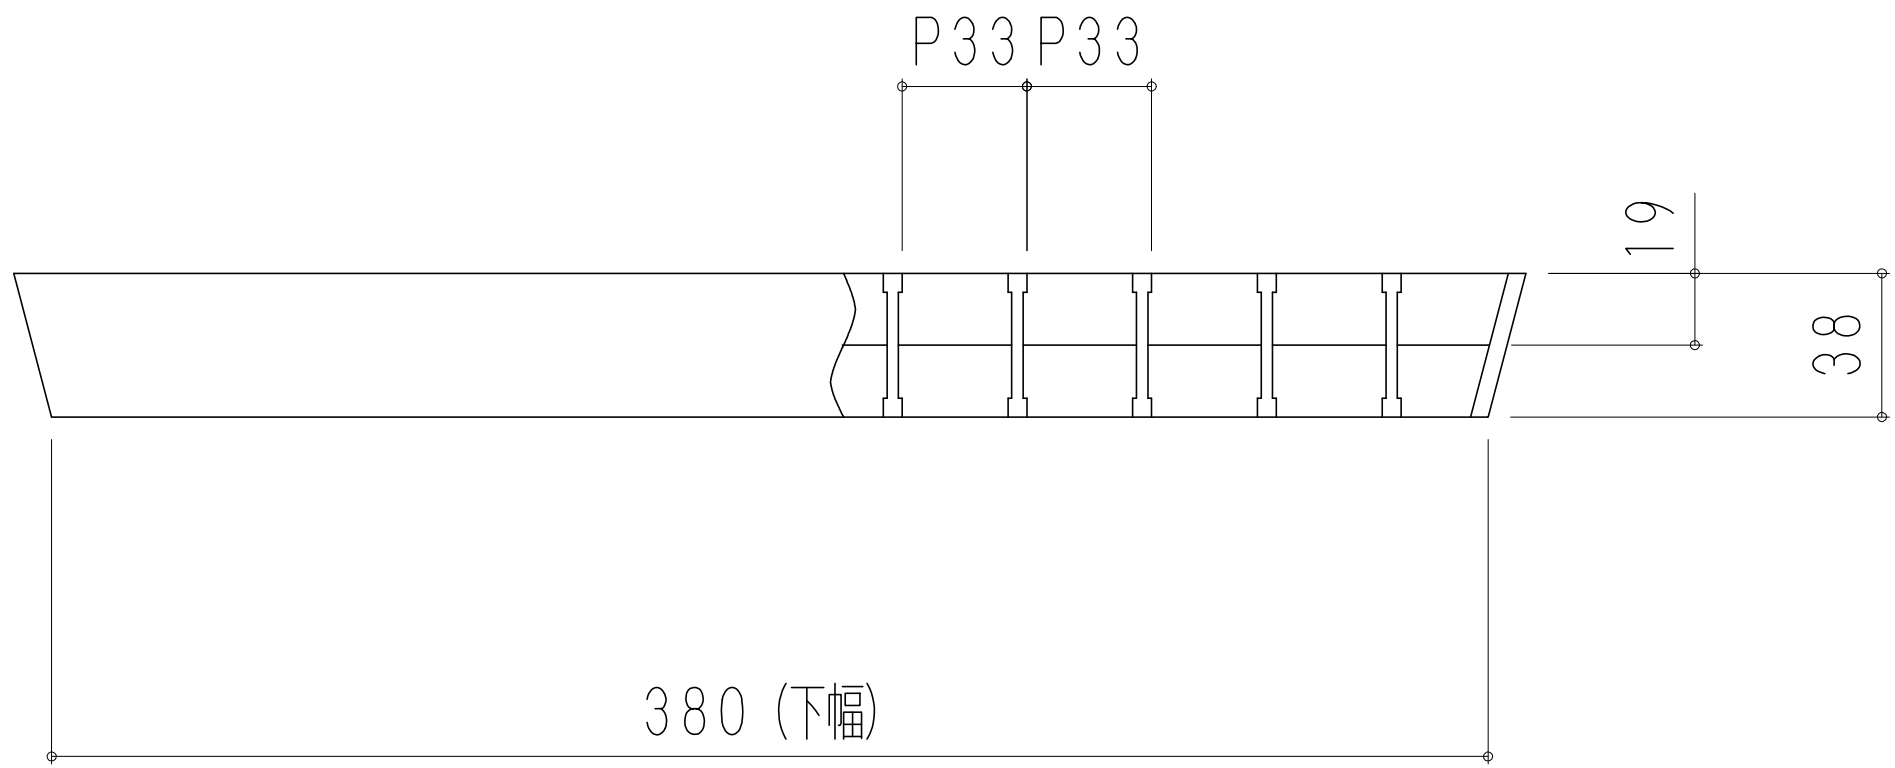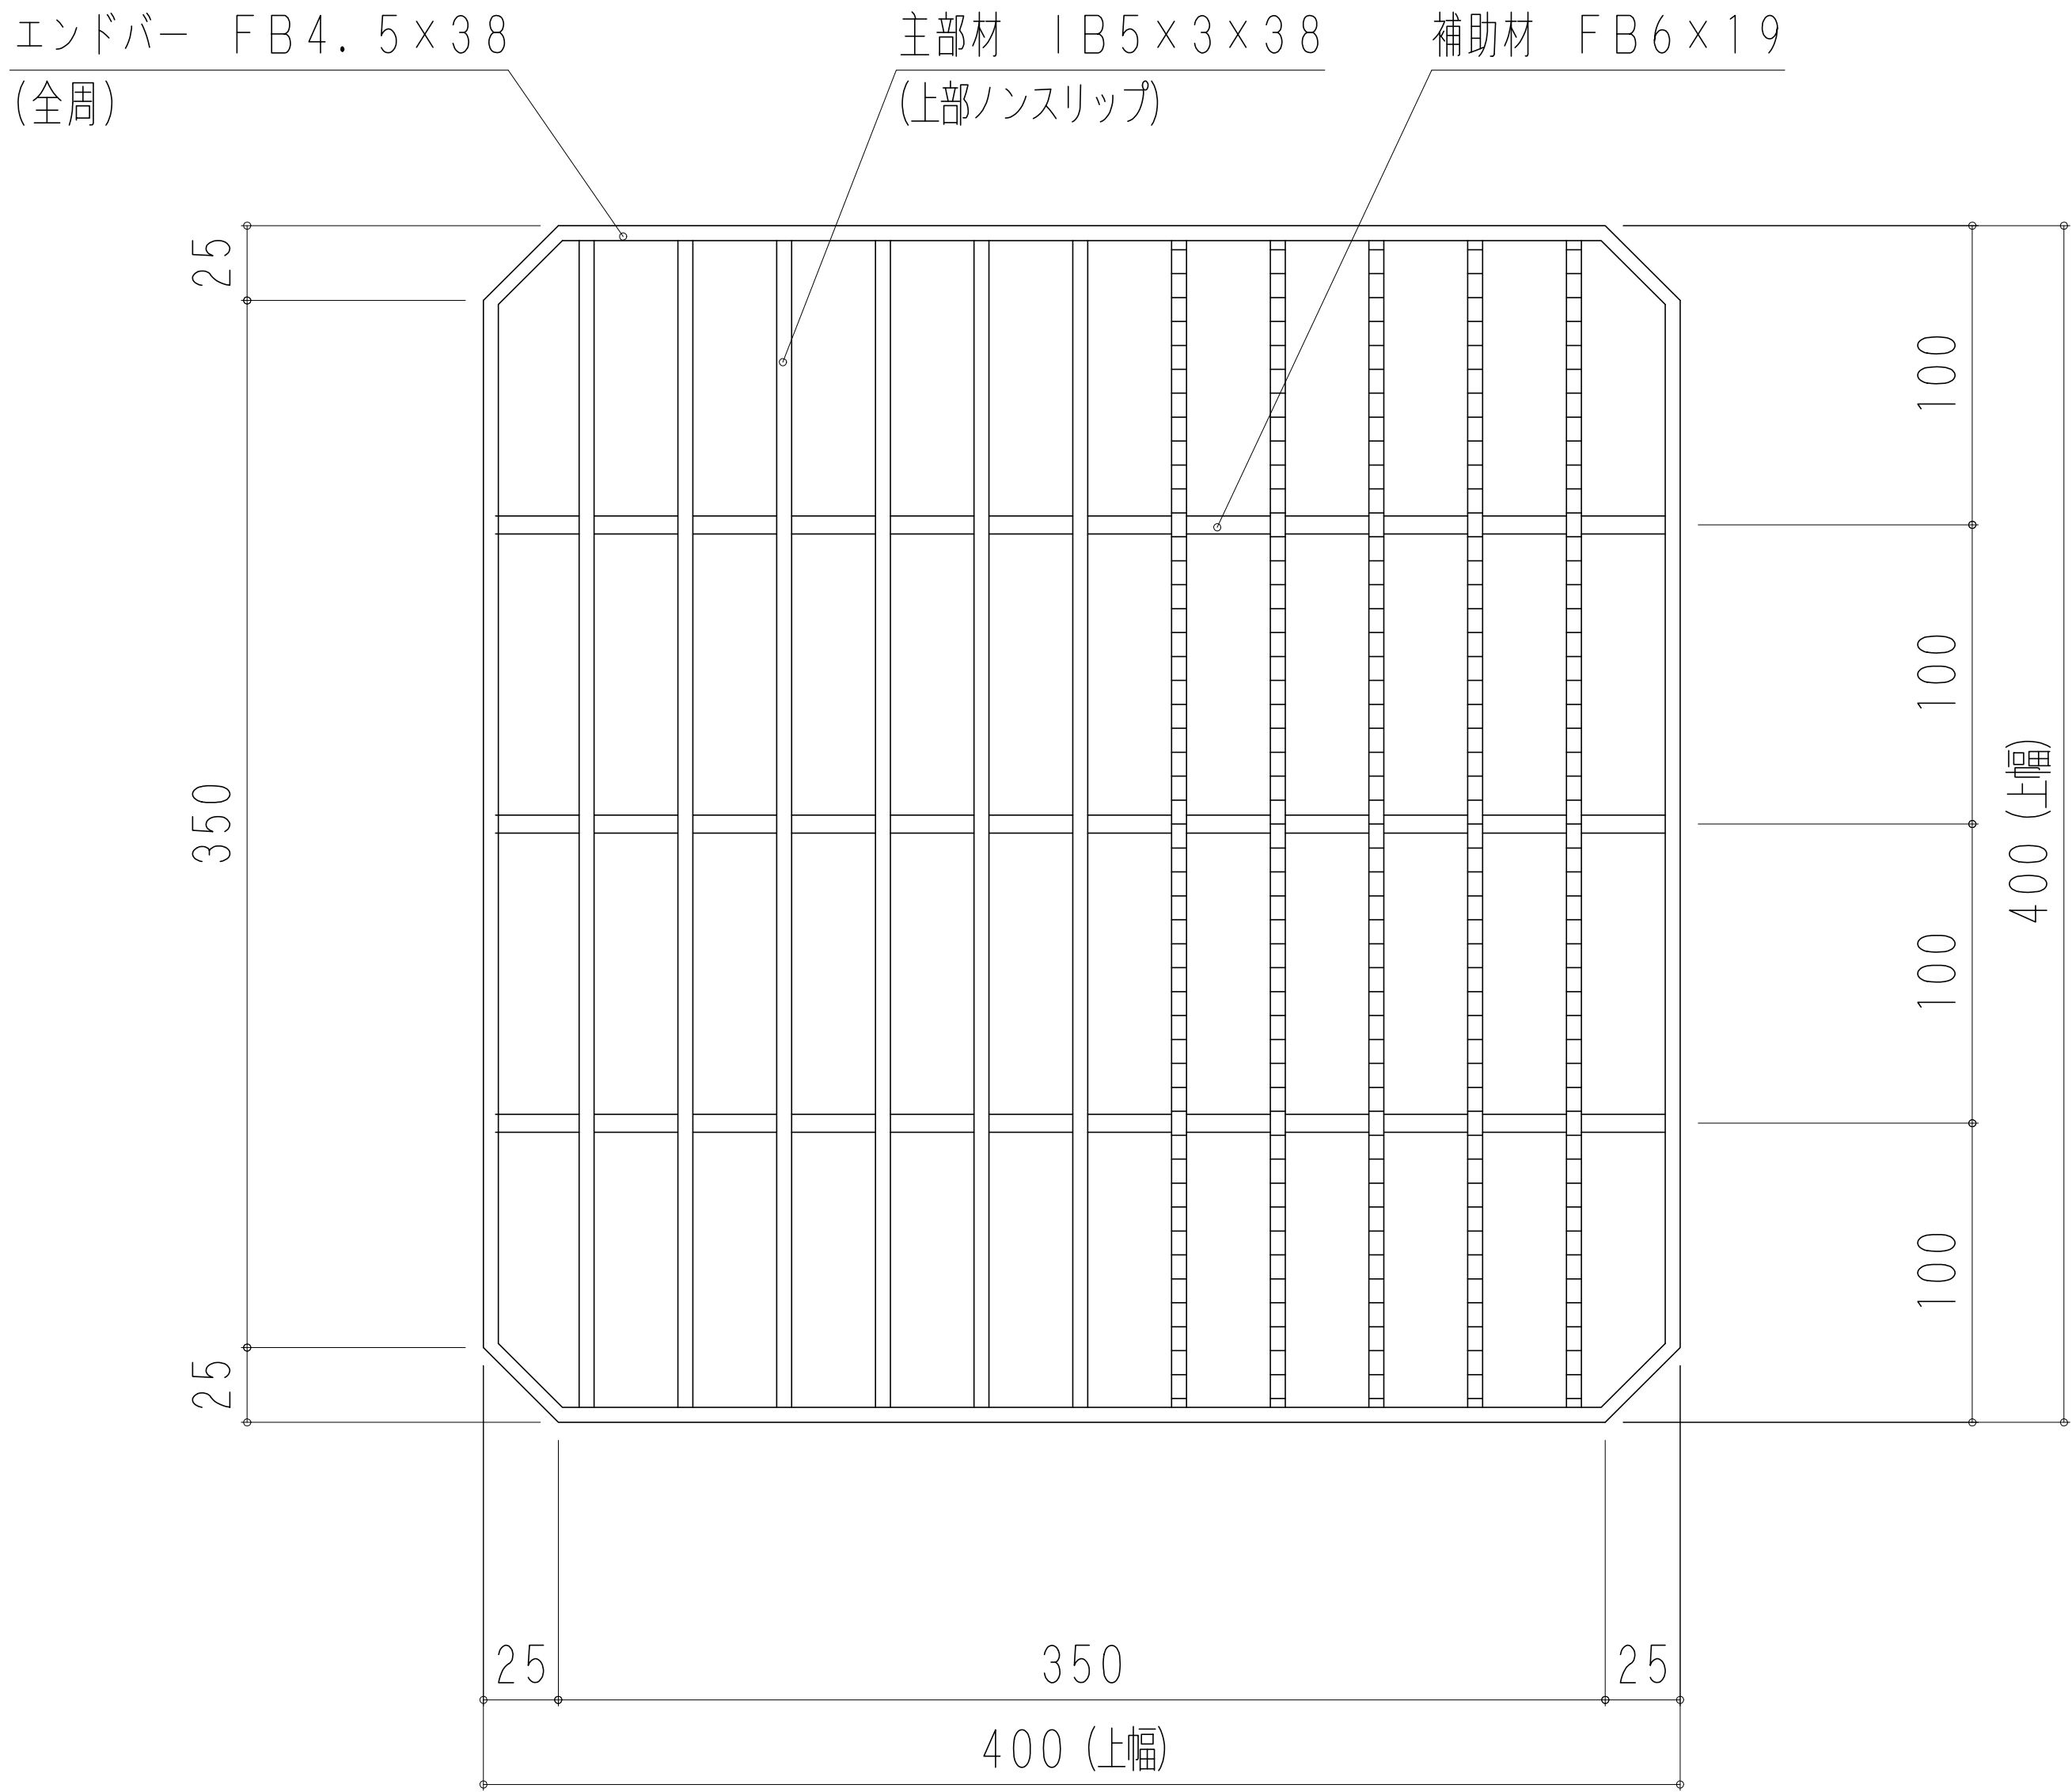

客先				名	会所柵用組構式グレーチング			
材質	SS400	表面処理	亜鉛鍍金	称	本体製品図			
尺度	1 / 4	日付		承認 図番	検 図	担 当		
株式会社奥岡製作所					OK T X - 3 5			

KT X 4 0




記号	修 正	日付	担当

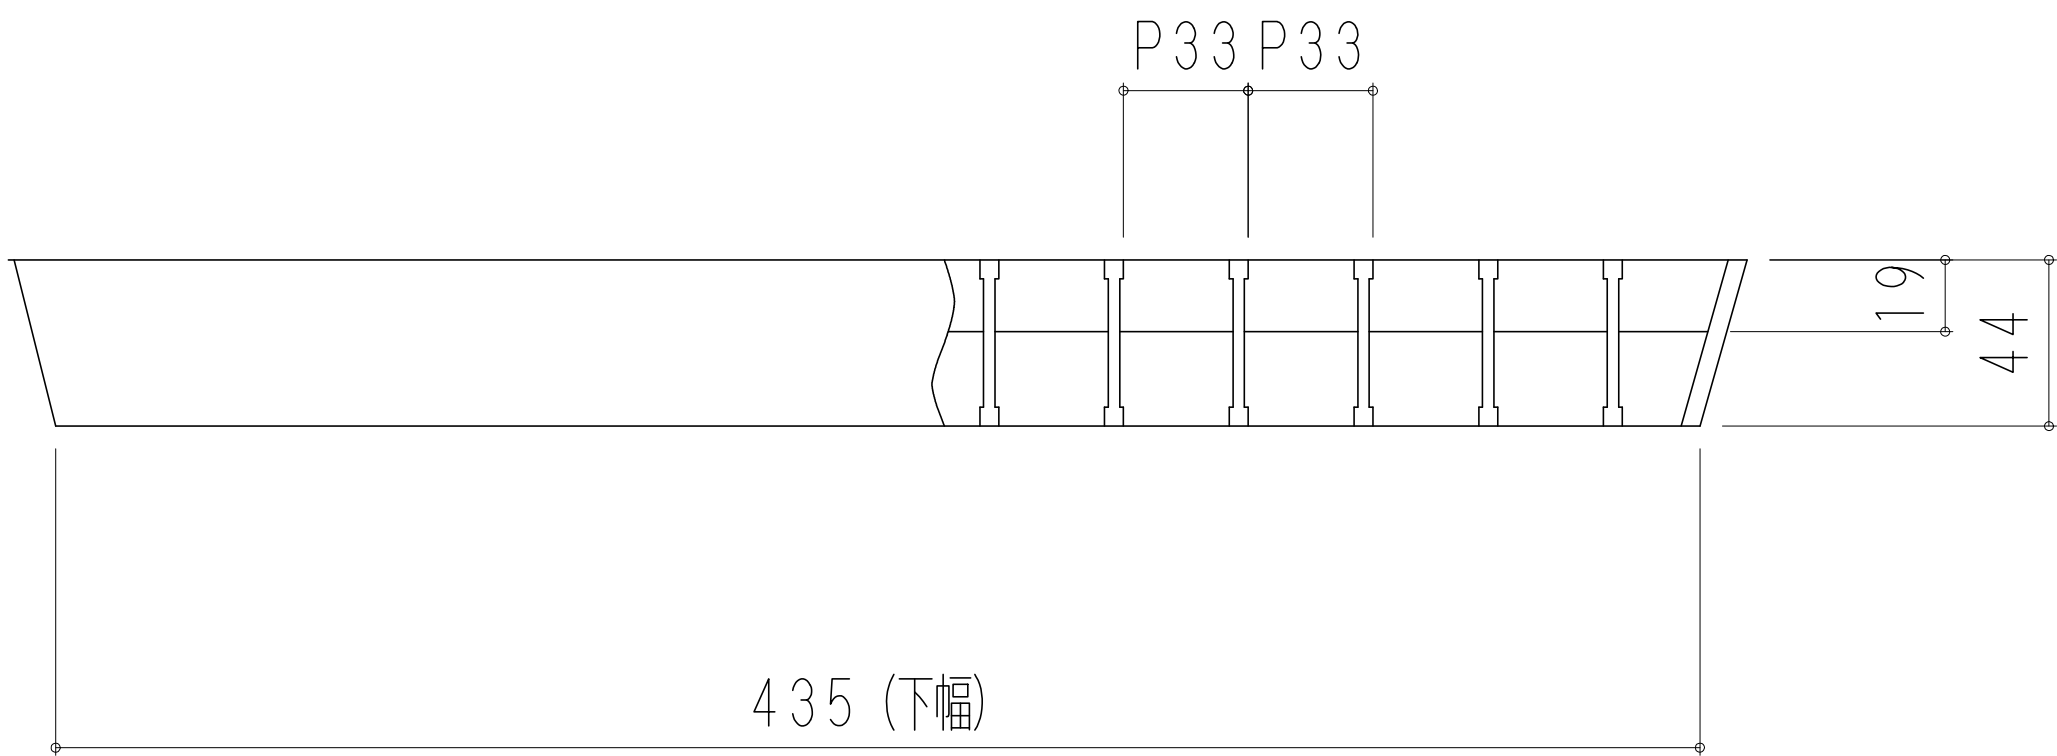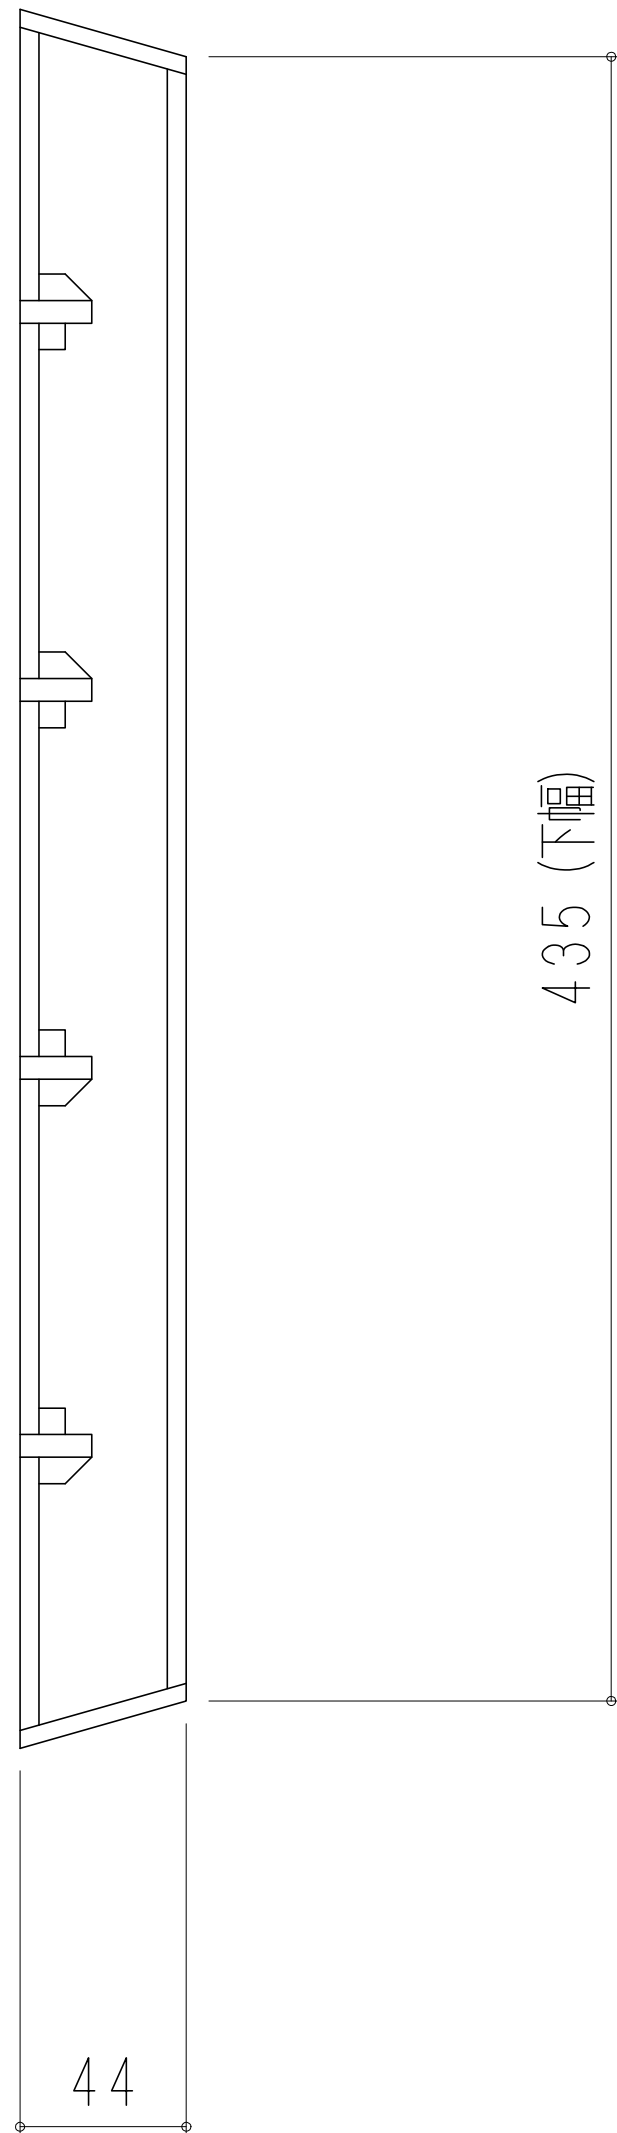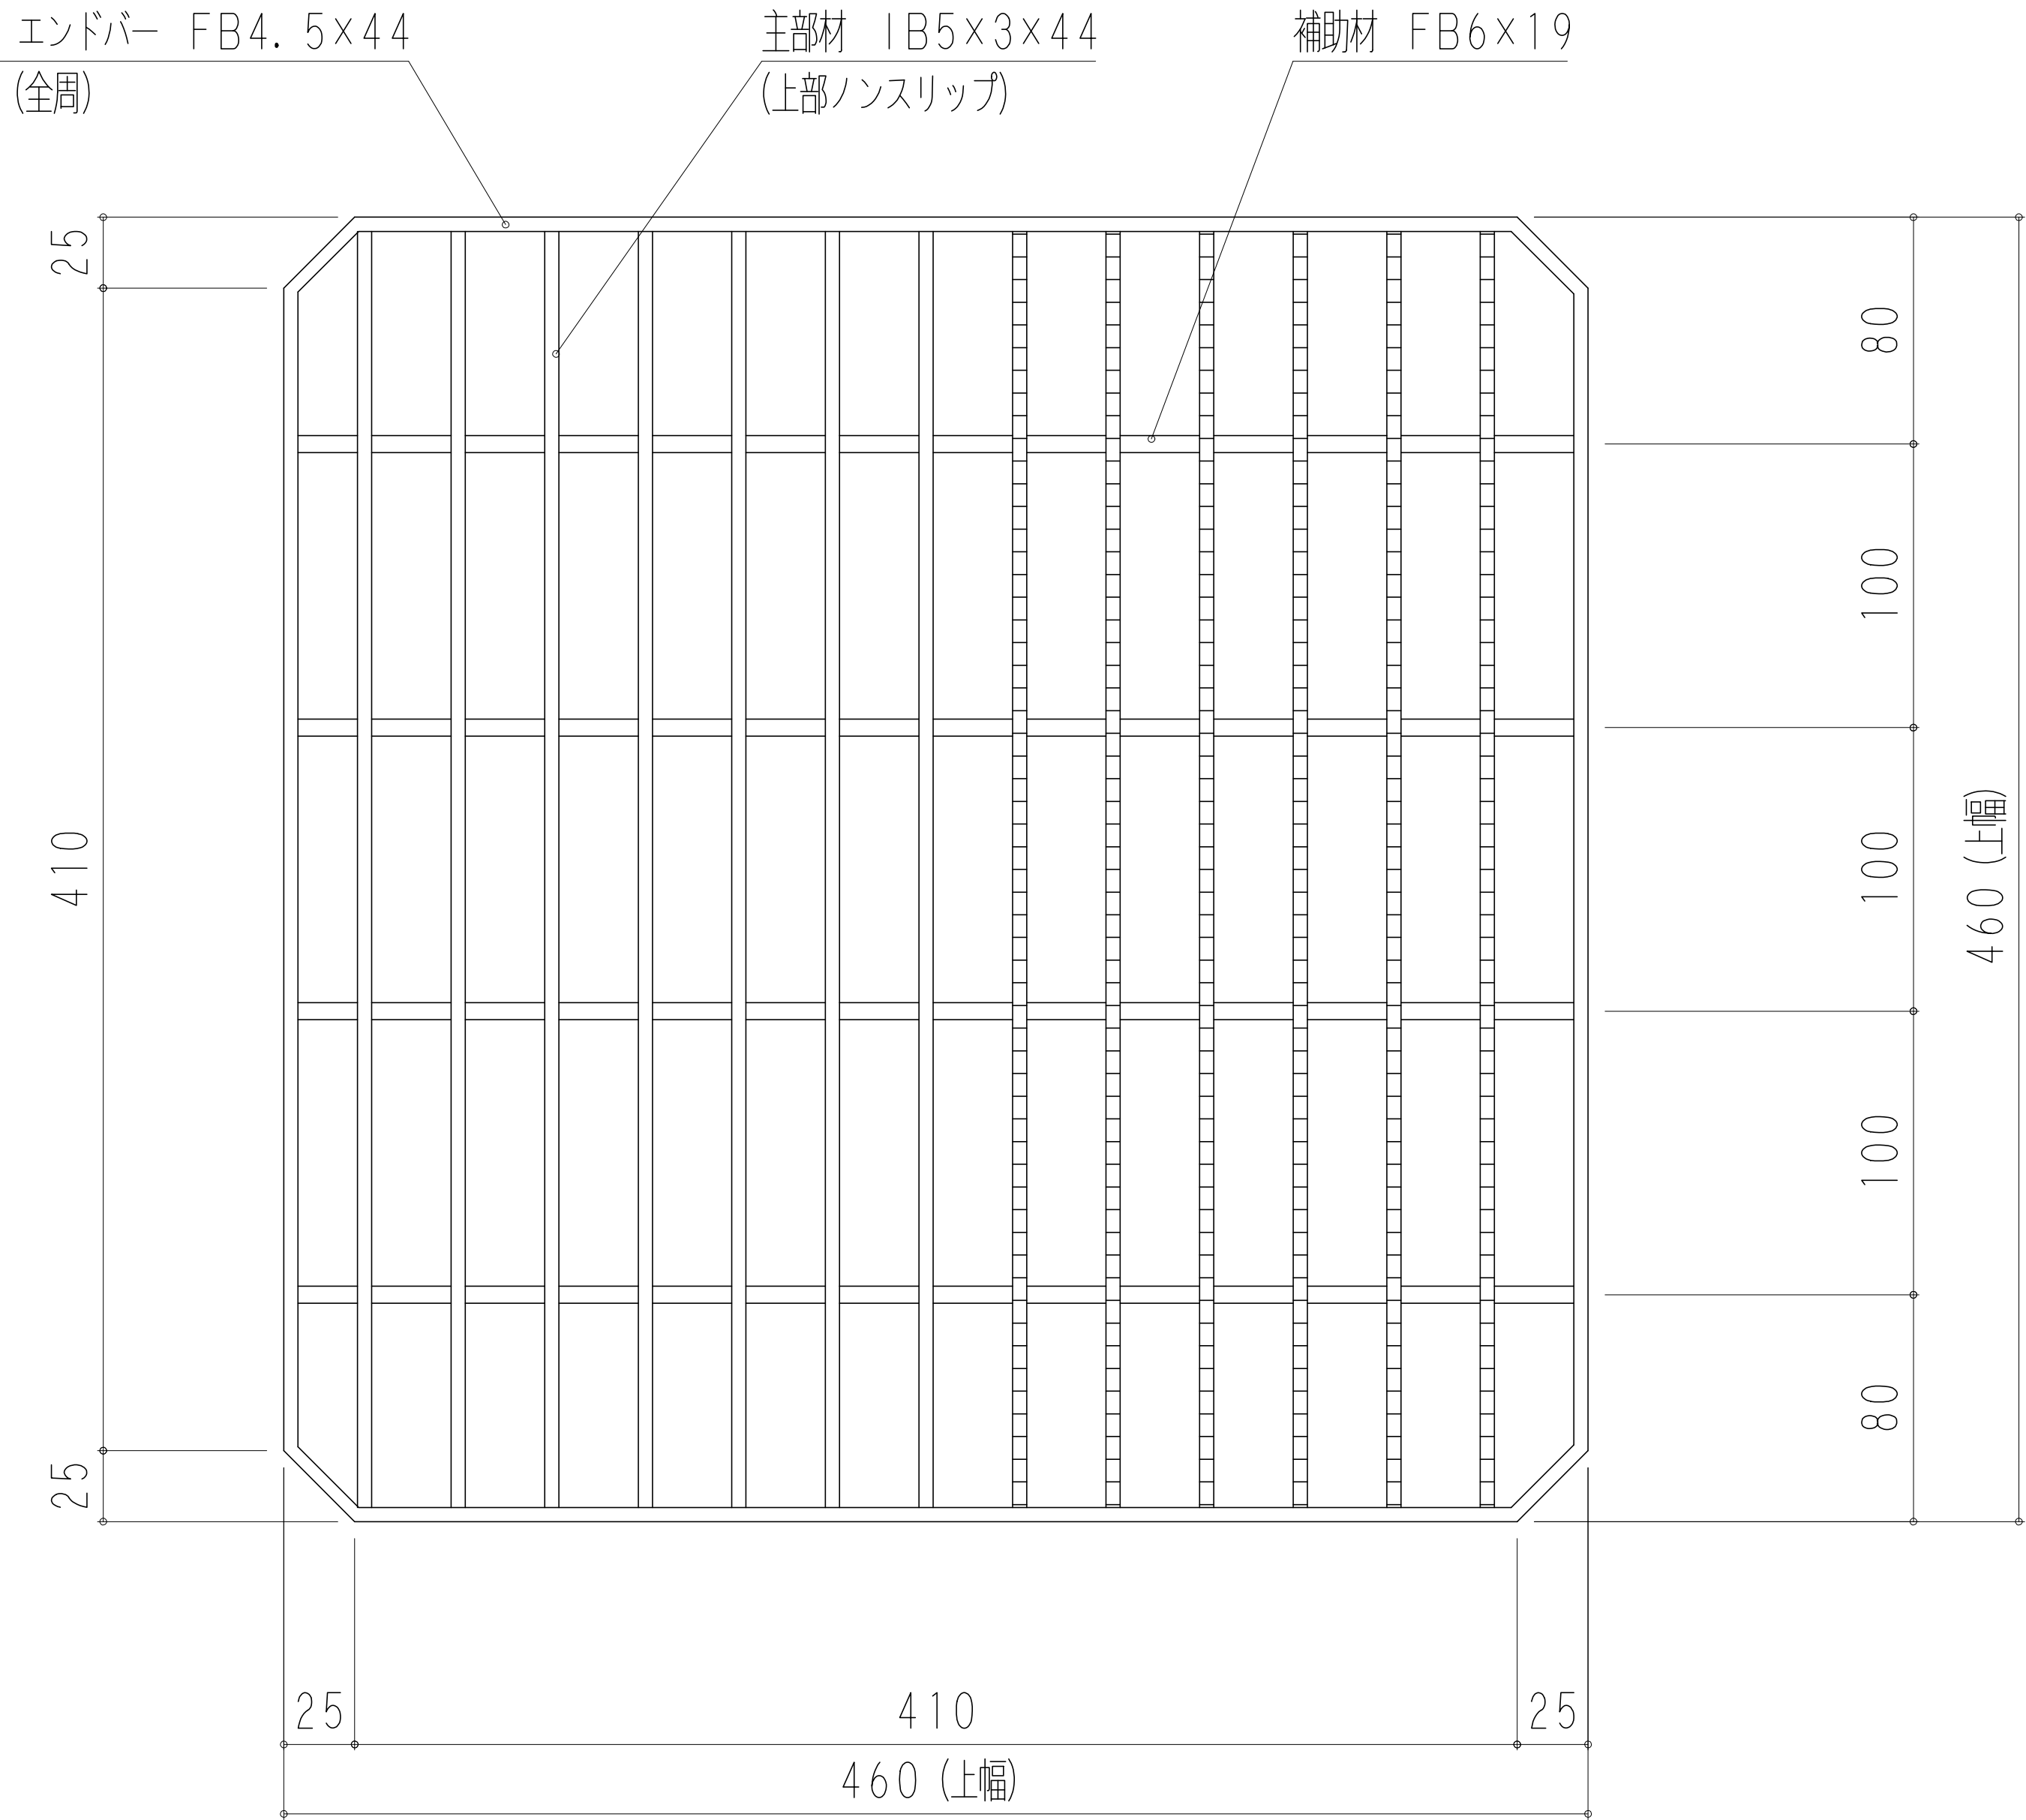

客先				名 称	会 所 柵 用 組 構 式 グ レ ー チ ン グ			
材質	SS400	表面処理	亜鉛鍍金		本 体 製 品 図			
尺度	1 / 4	日付		承認	検図		担当	
株式会社奥岡製作所				図番	OKTX-40			

K T X 4 5 A



記号	修 正	日付	担当

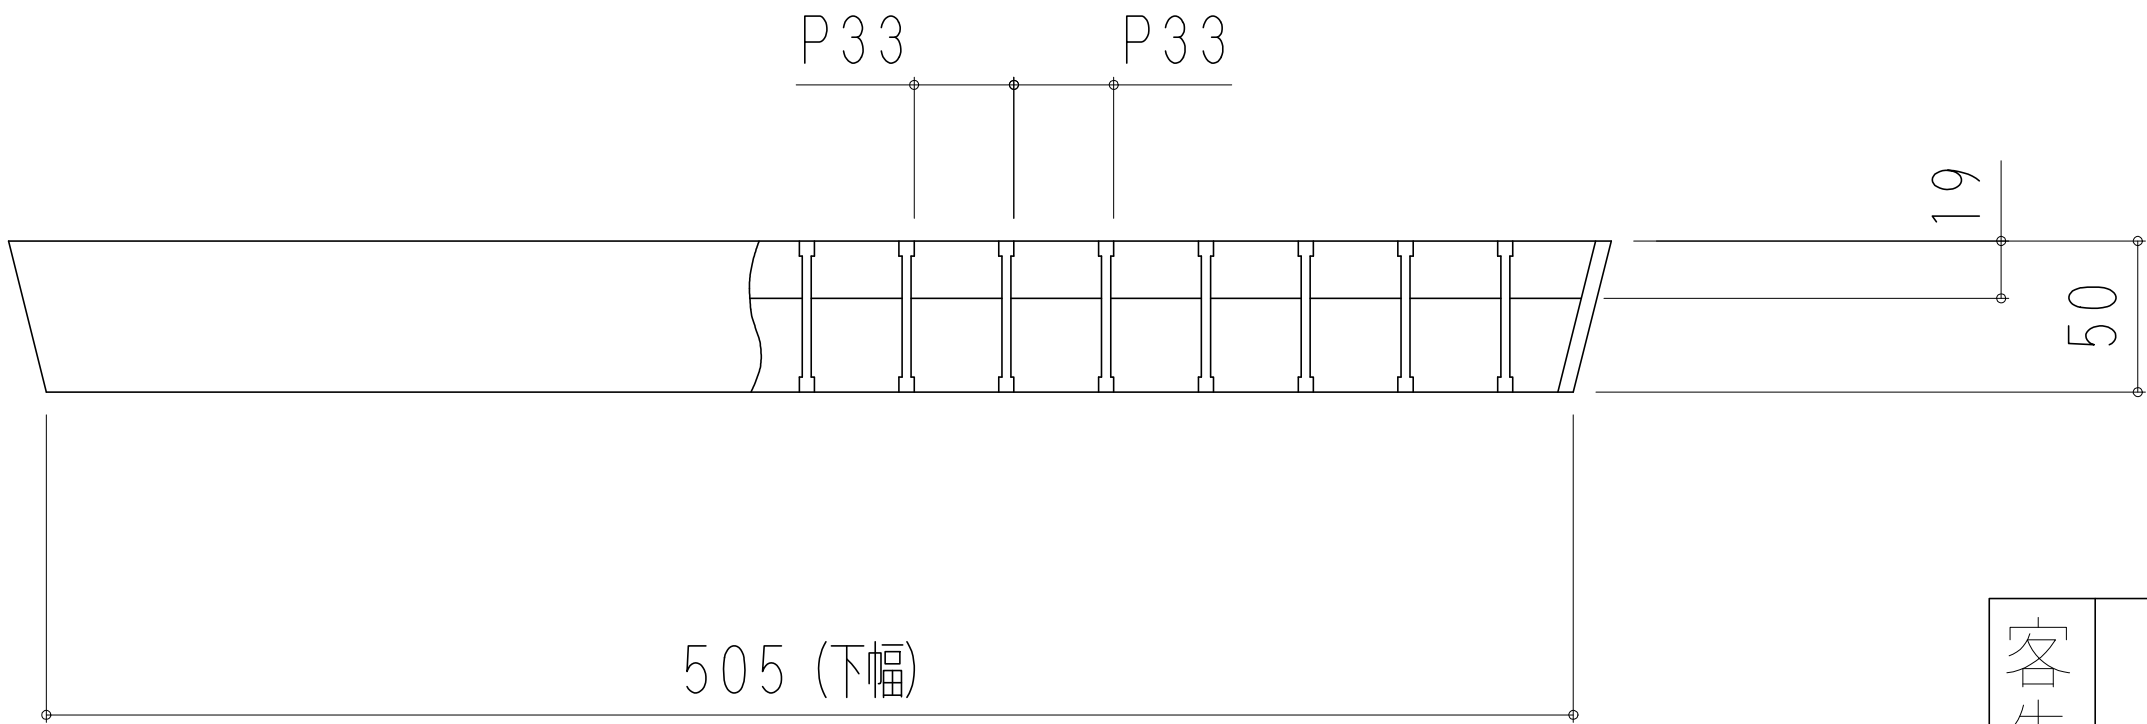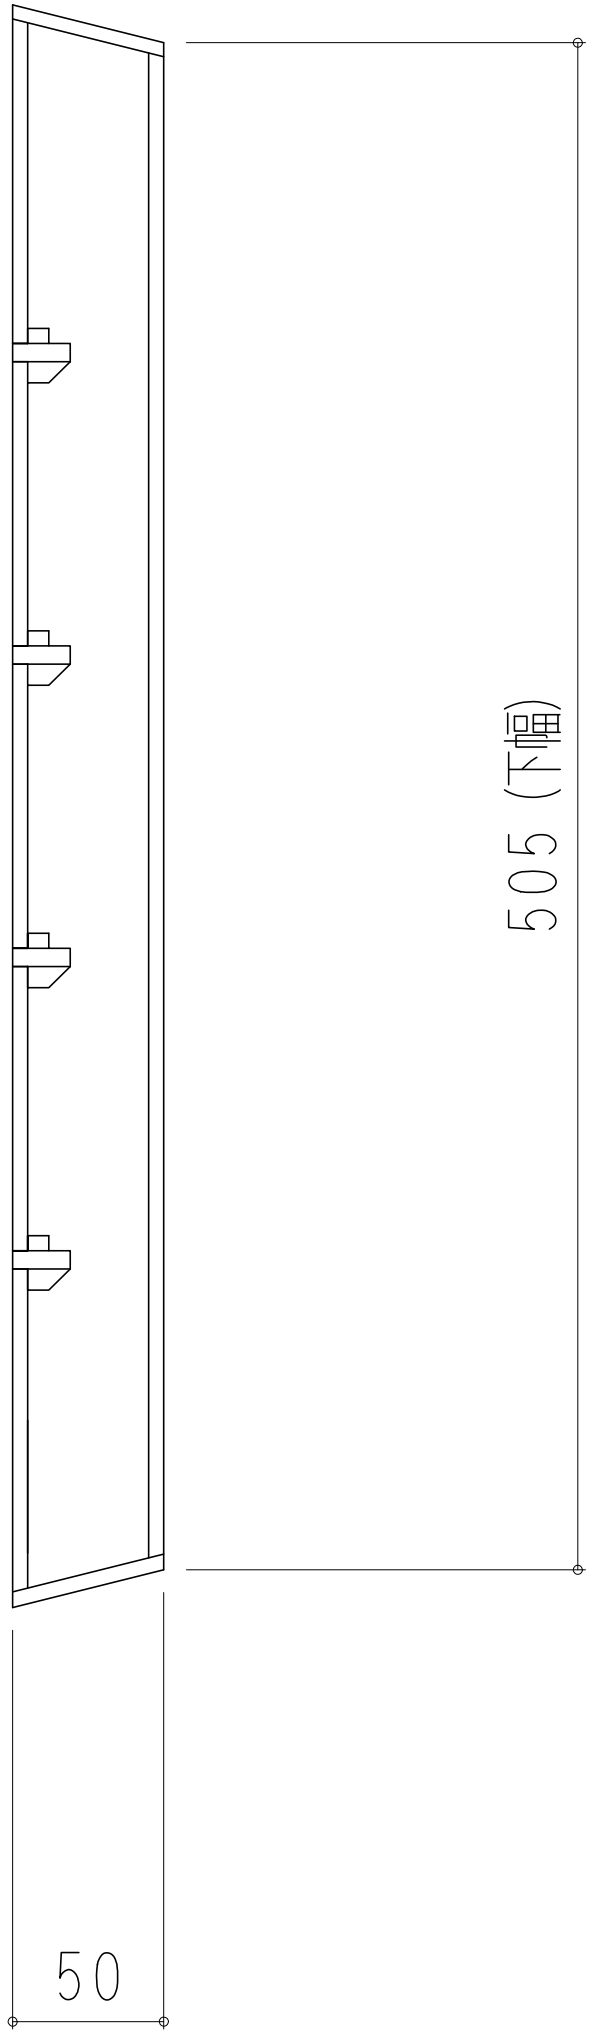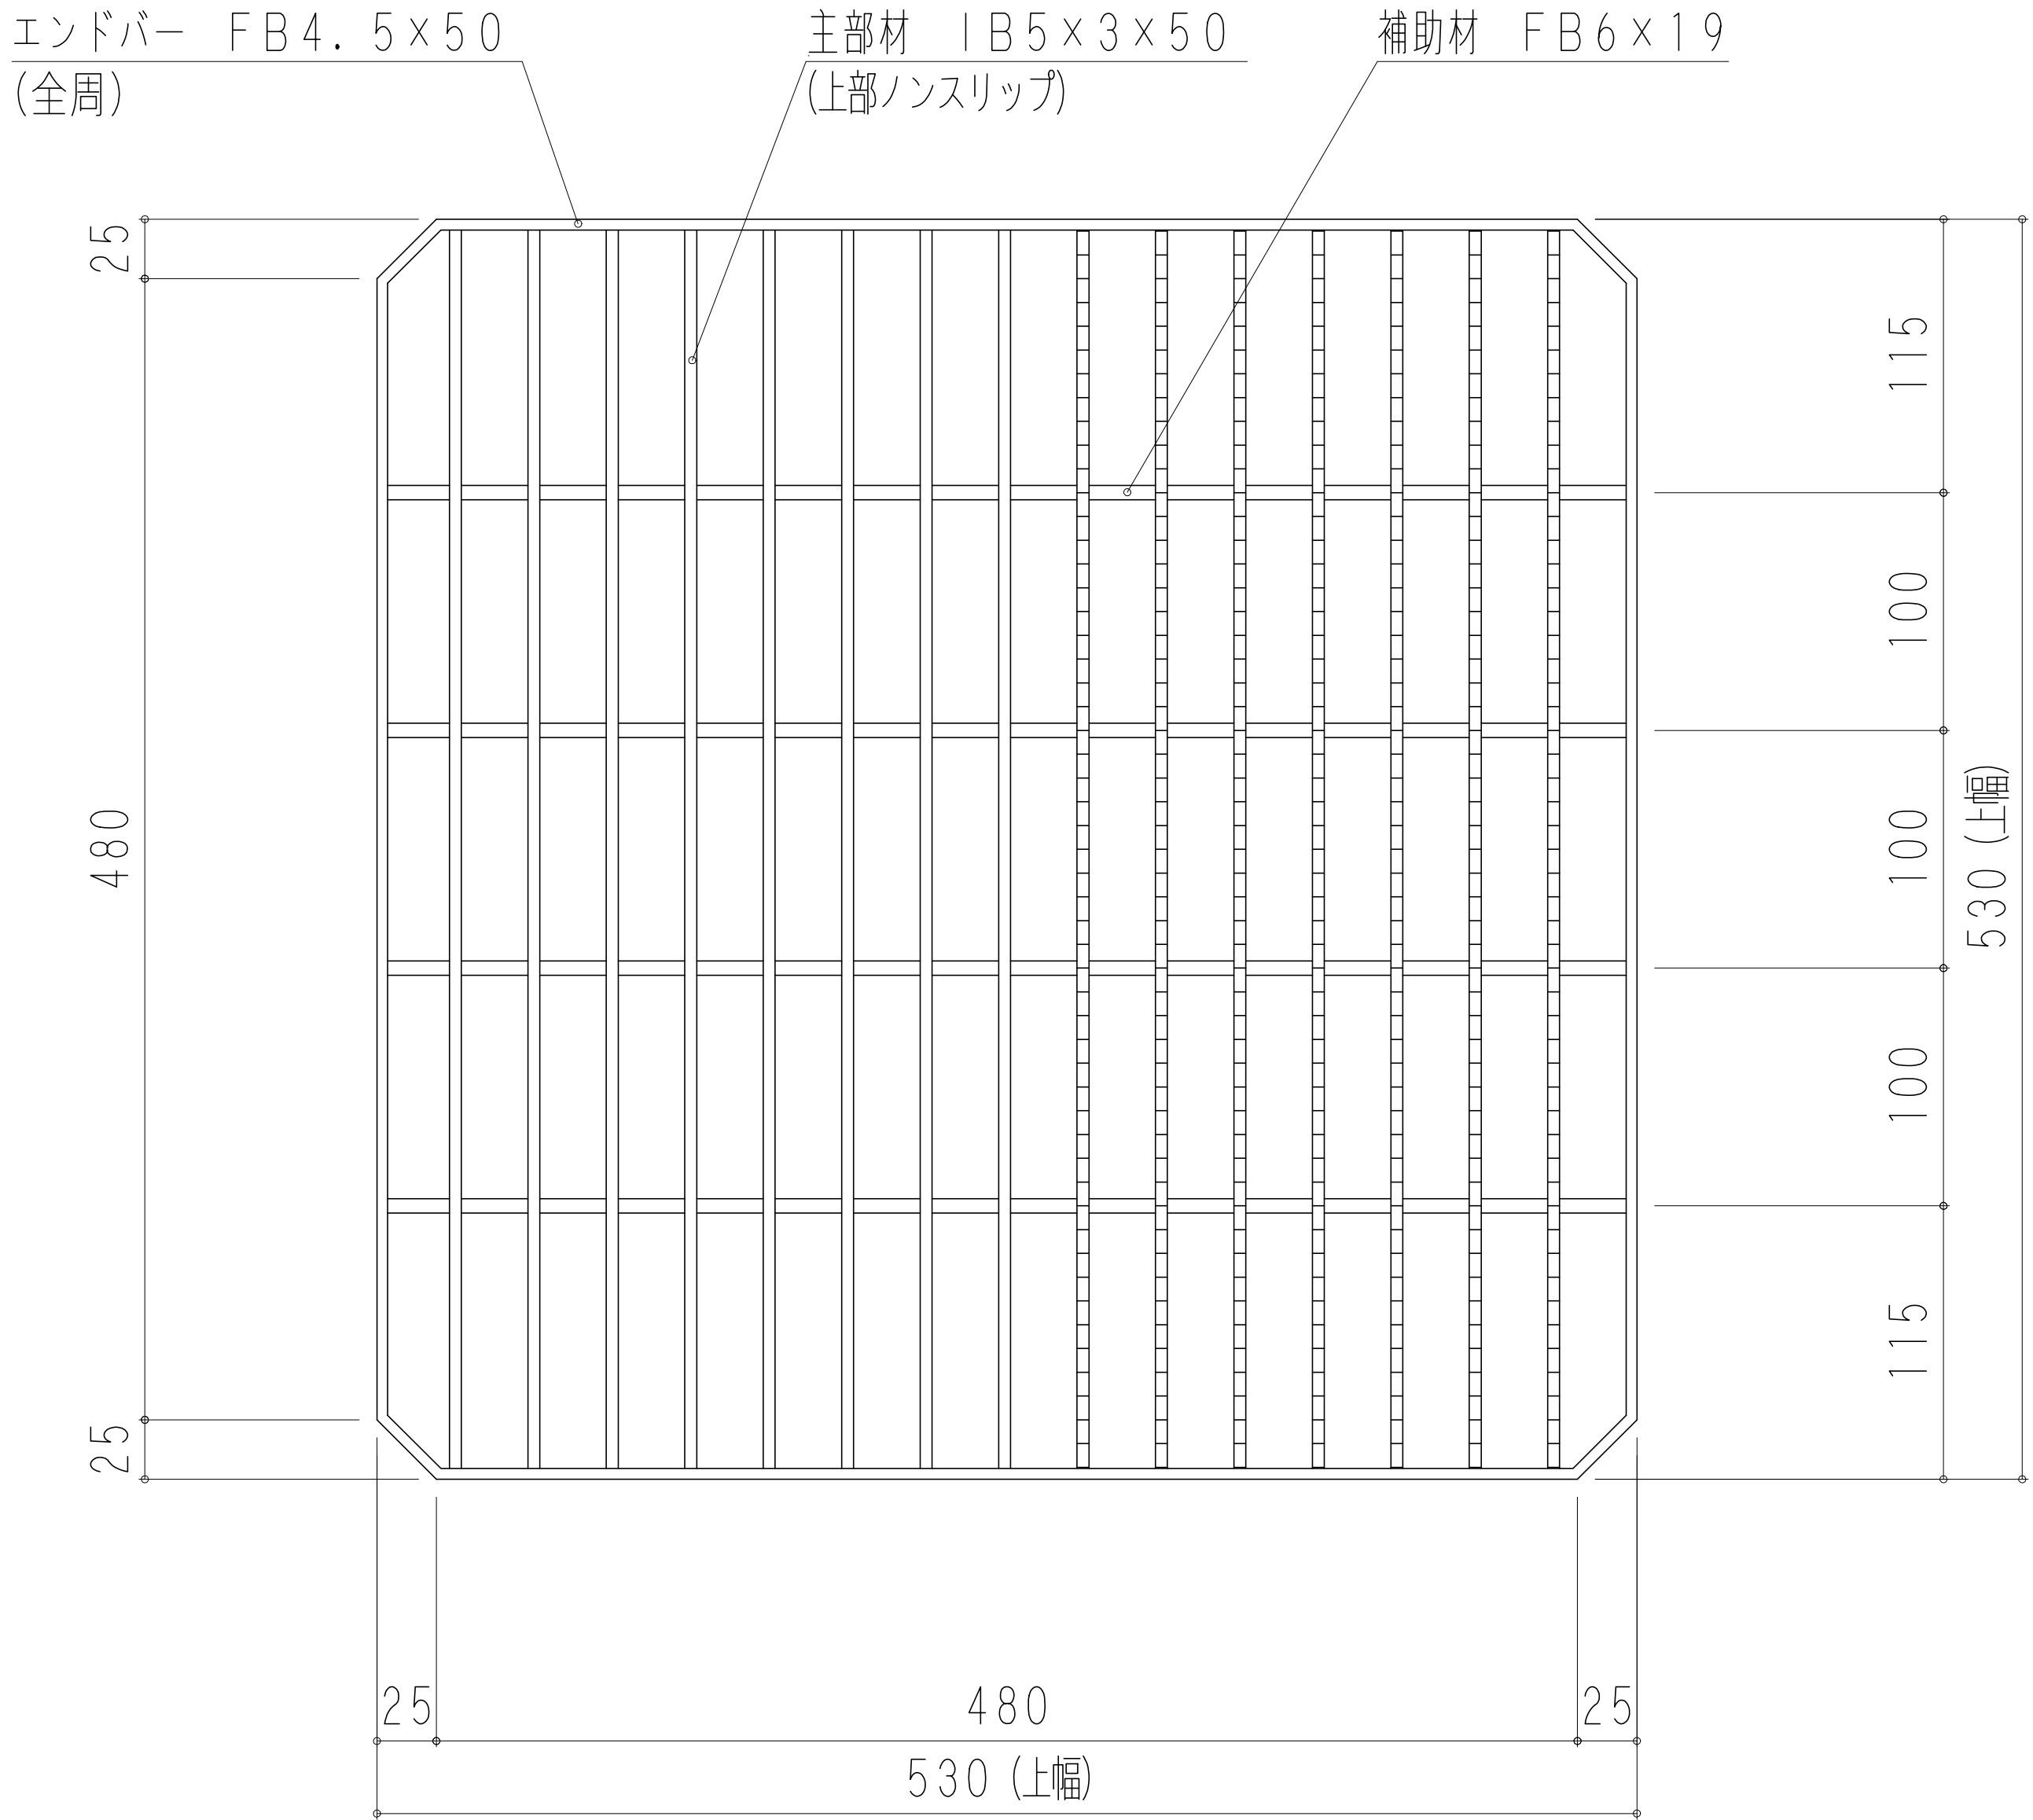

客先				名	会所柵用組構式グレーチング			
材質	SS400	表 処 面 理	亜鉛鍍金	称	本体製品図			
尺度	1 / 5	日付		承認 図番		検 図		担 当
株式会社奥岡製作所					OKTX-45A			

K T X 4 5 B


記号	修正	日付	担当

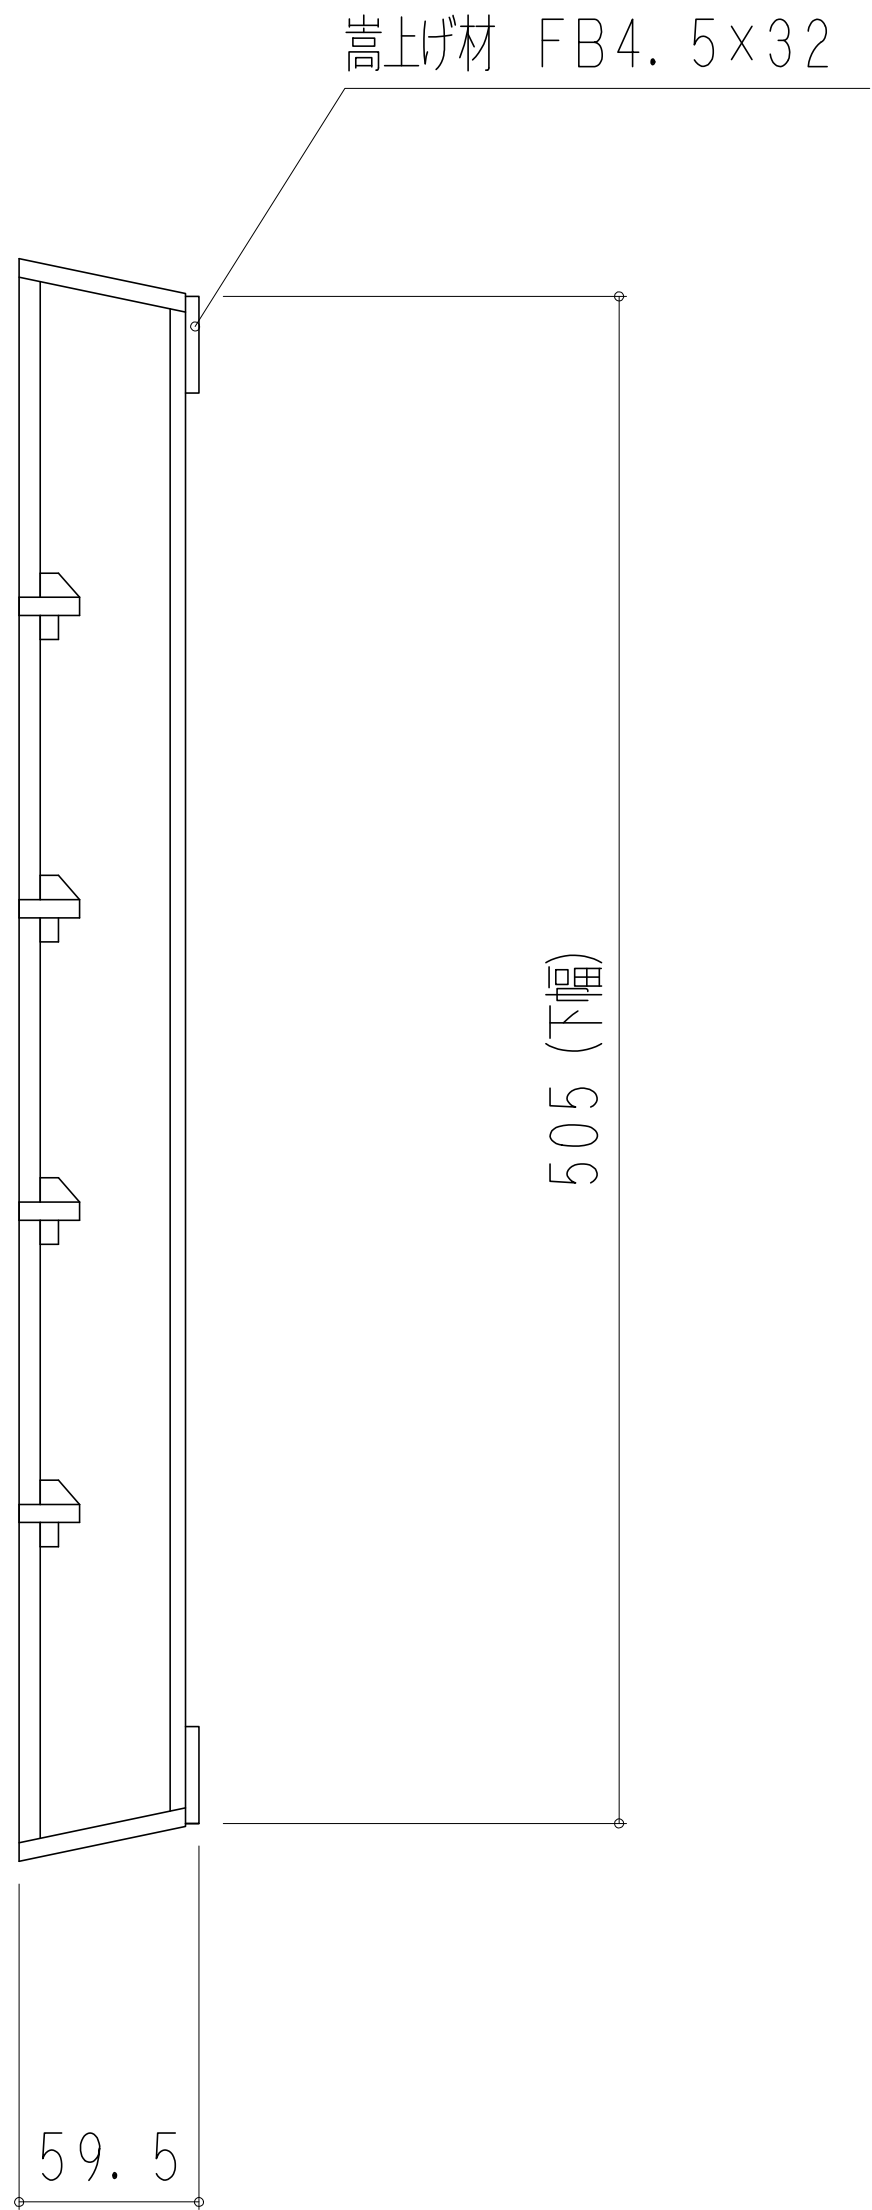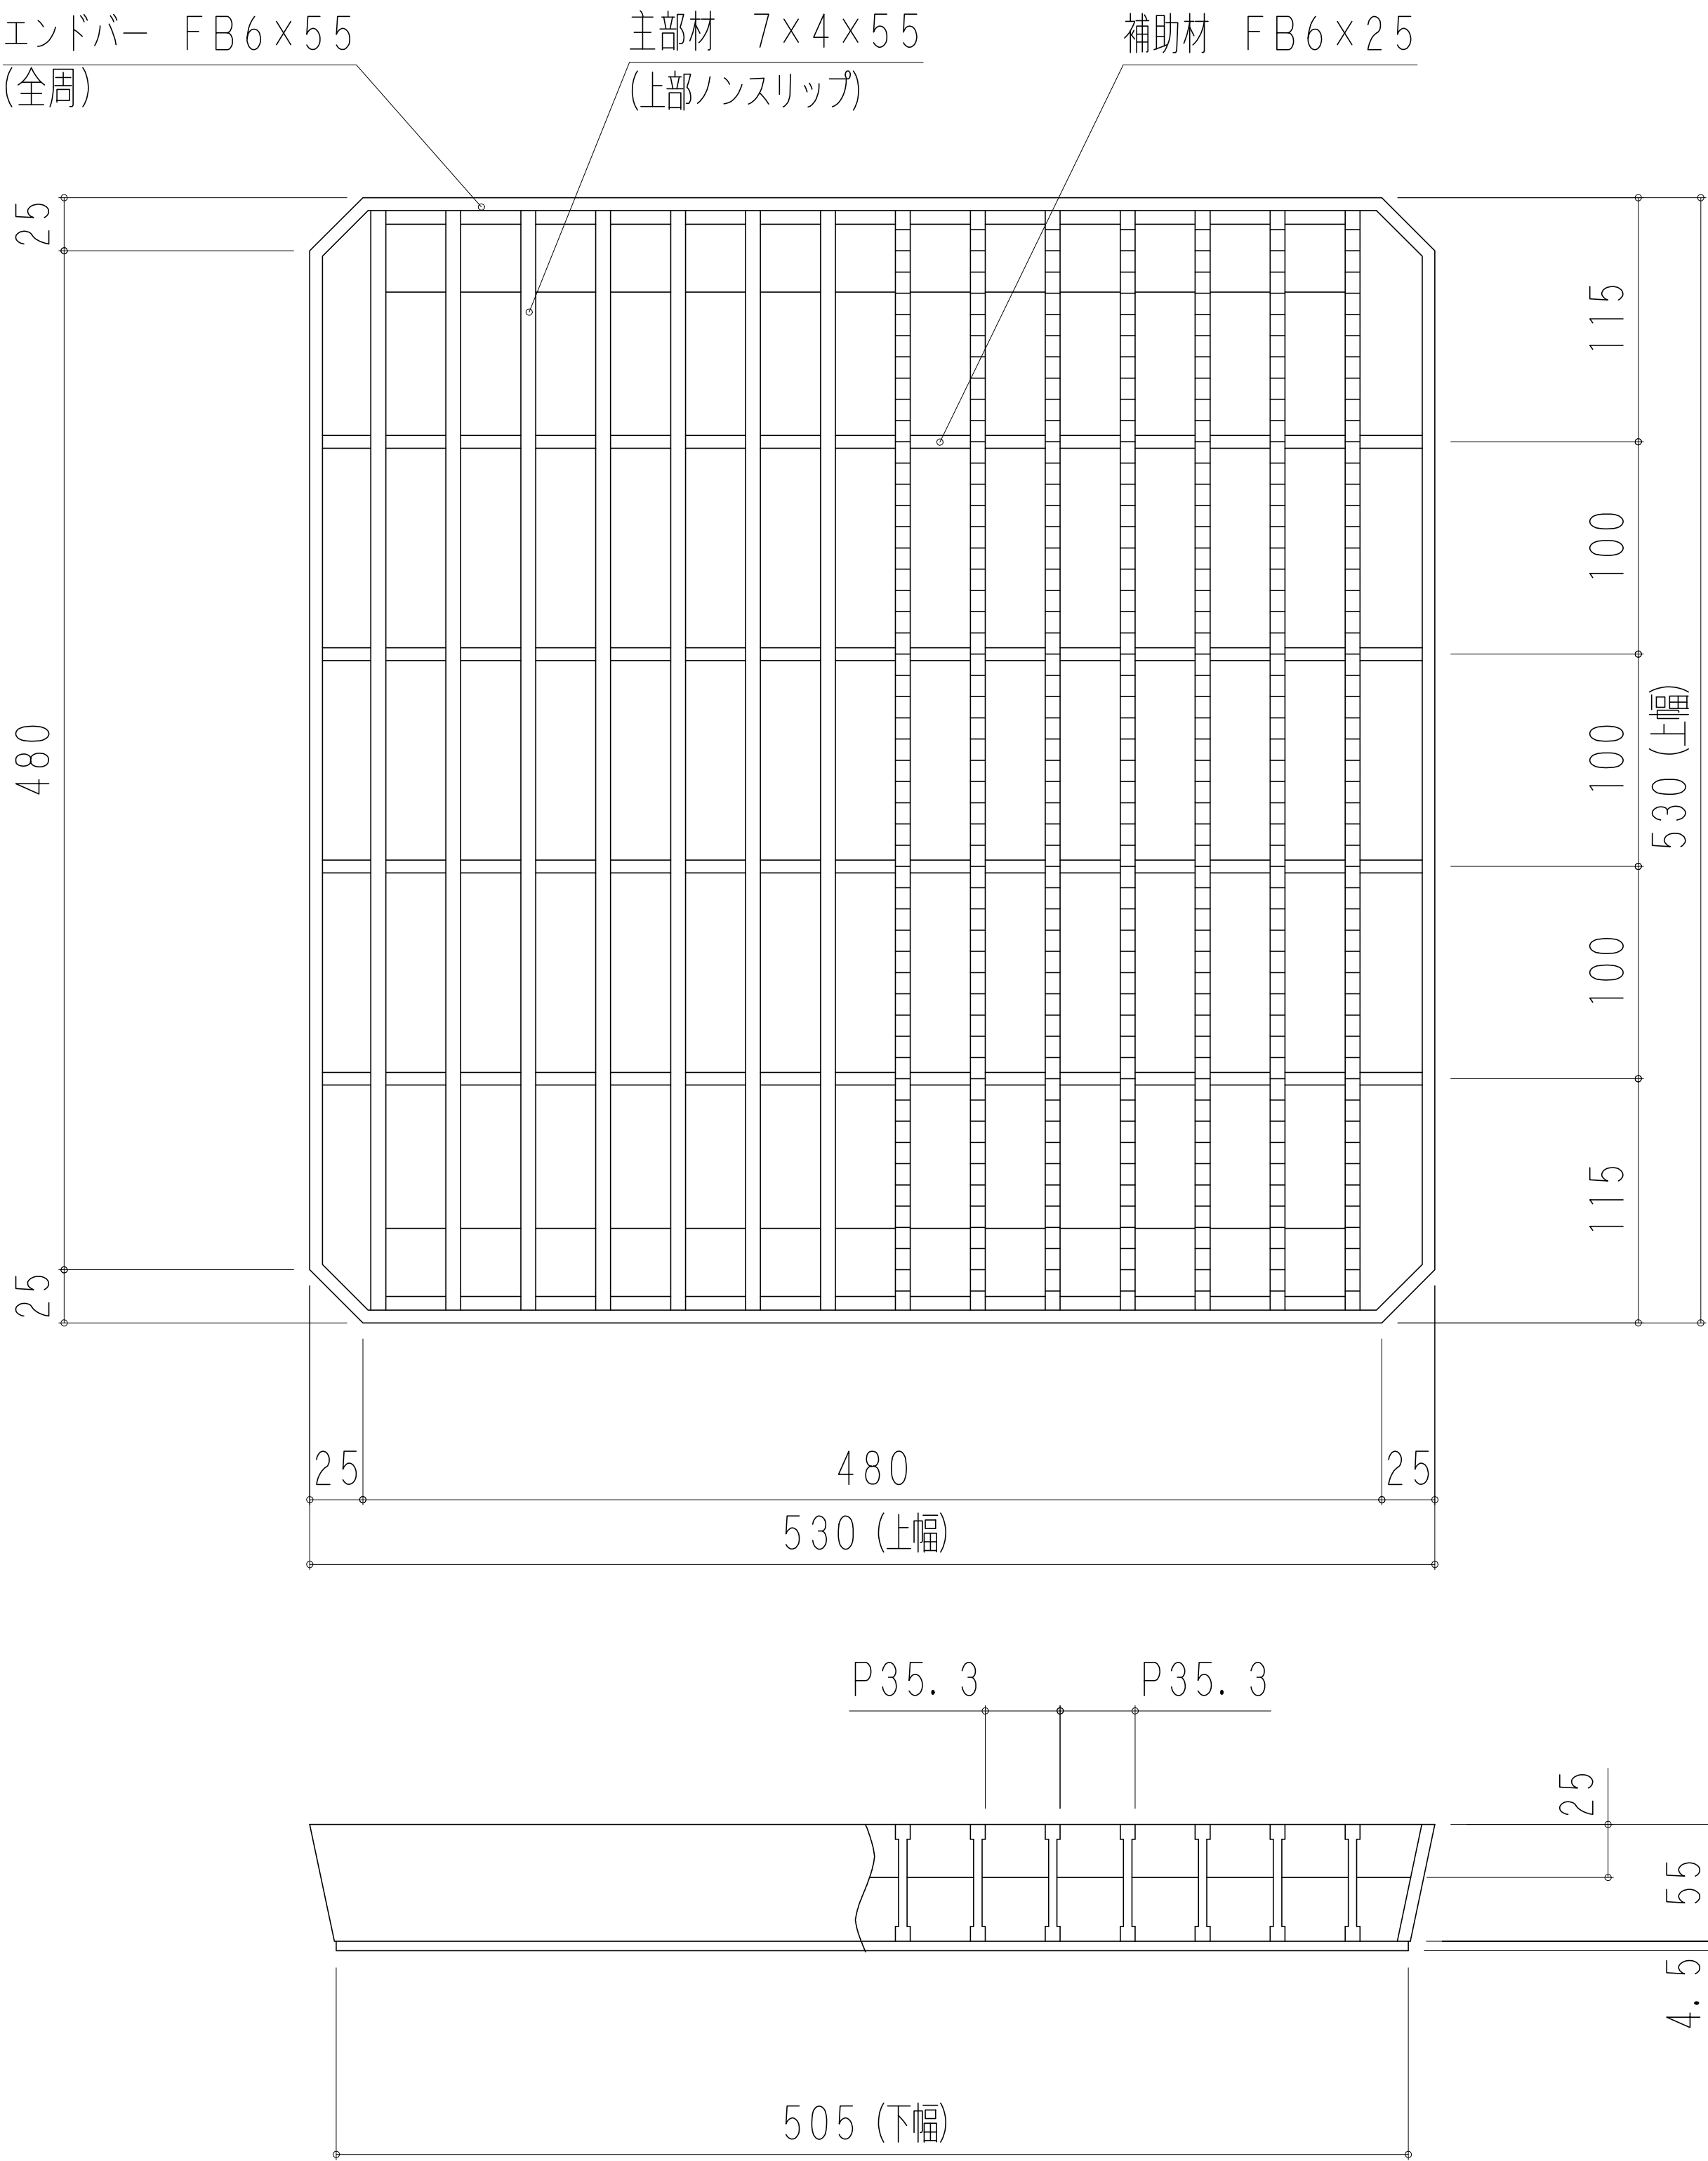

客先				名 称	会 所 用 組 構 式 グレーチング			
材質	SS400	表面処理	亜鉛鍍金		本 体 製 品 図			
尺度	1 / 5	日付		承認	検 図		担当	
株式会社奥岡製作所				図番	O K T X - 4 5 B			

K T X 5 0




記号	修 正	日付	担当

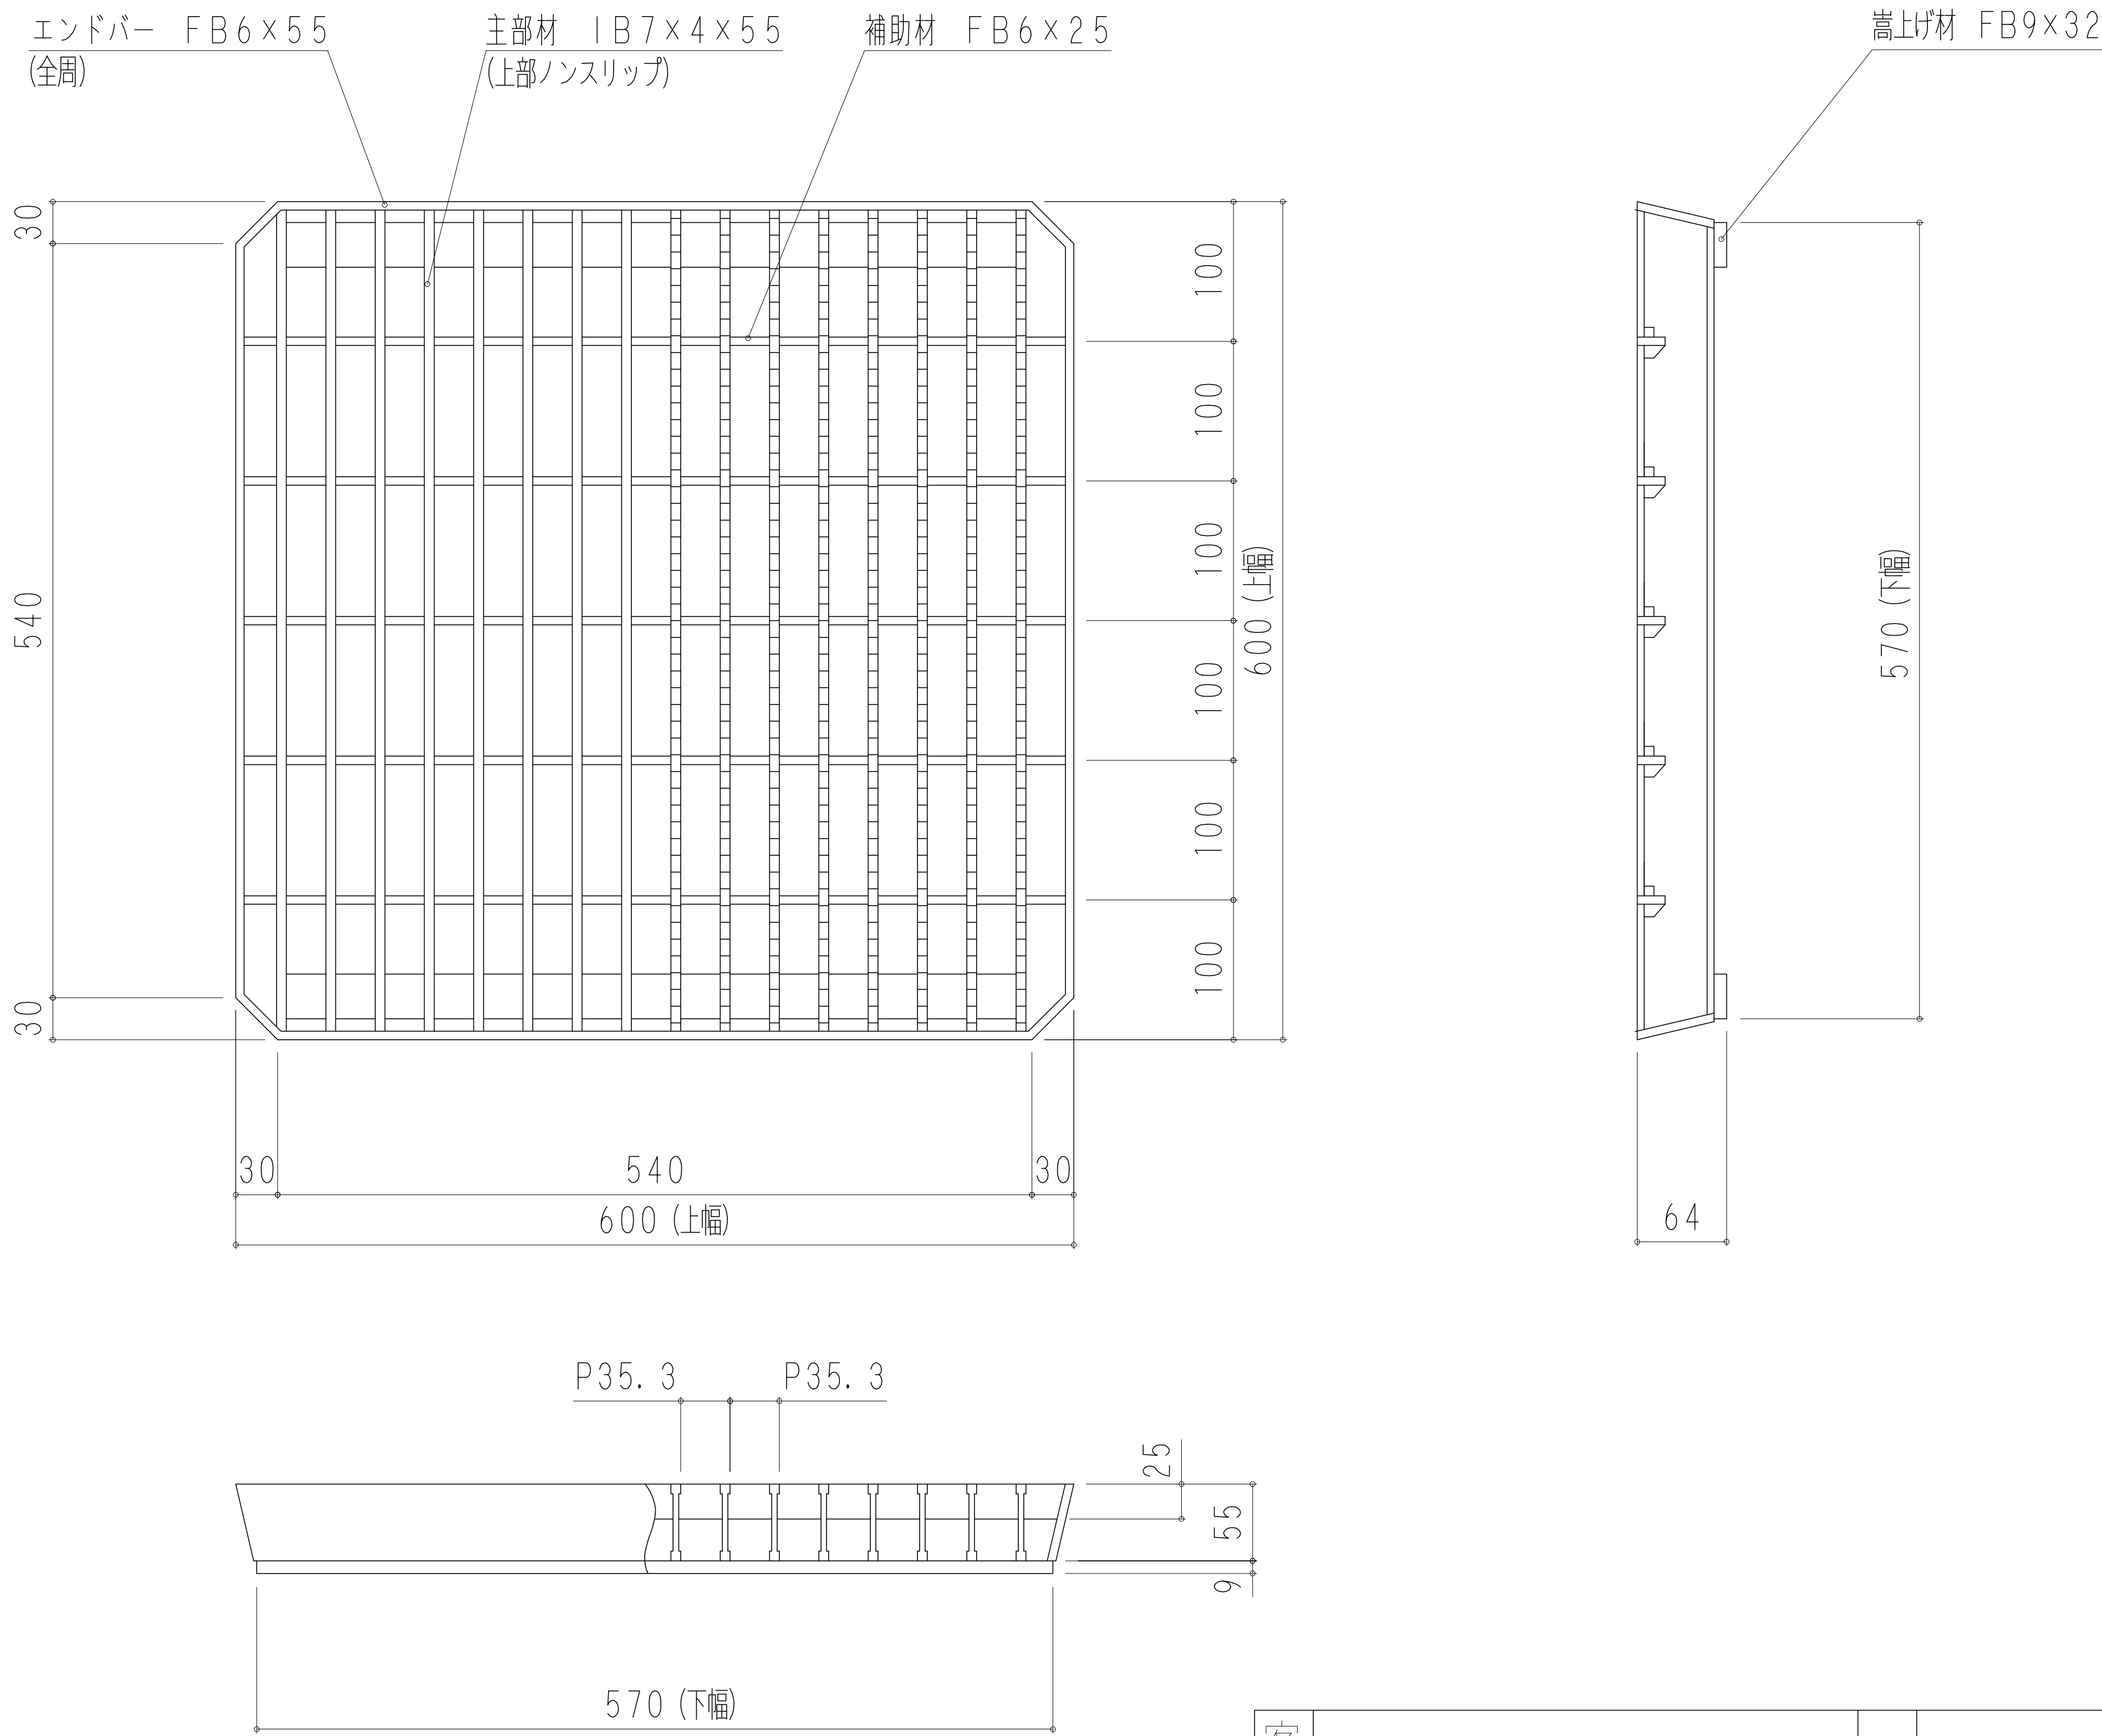

客先				名	会所柵用組構式グレーチング			
材質	SS400	表面処理	亜鉛鍍金	称	本体製品図			
尺度	1 / 6	日付		承認		検図	担当	
株式会社奥岡製作所				図番	OKTX-50			

K T X 6 0

記号	修 正	日付	担当

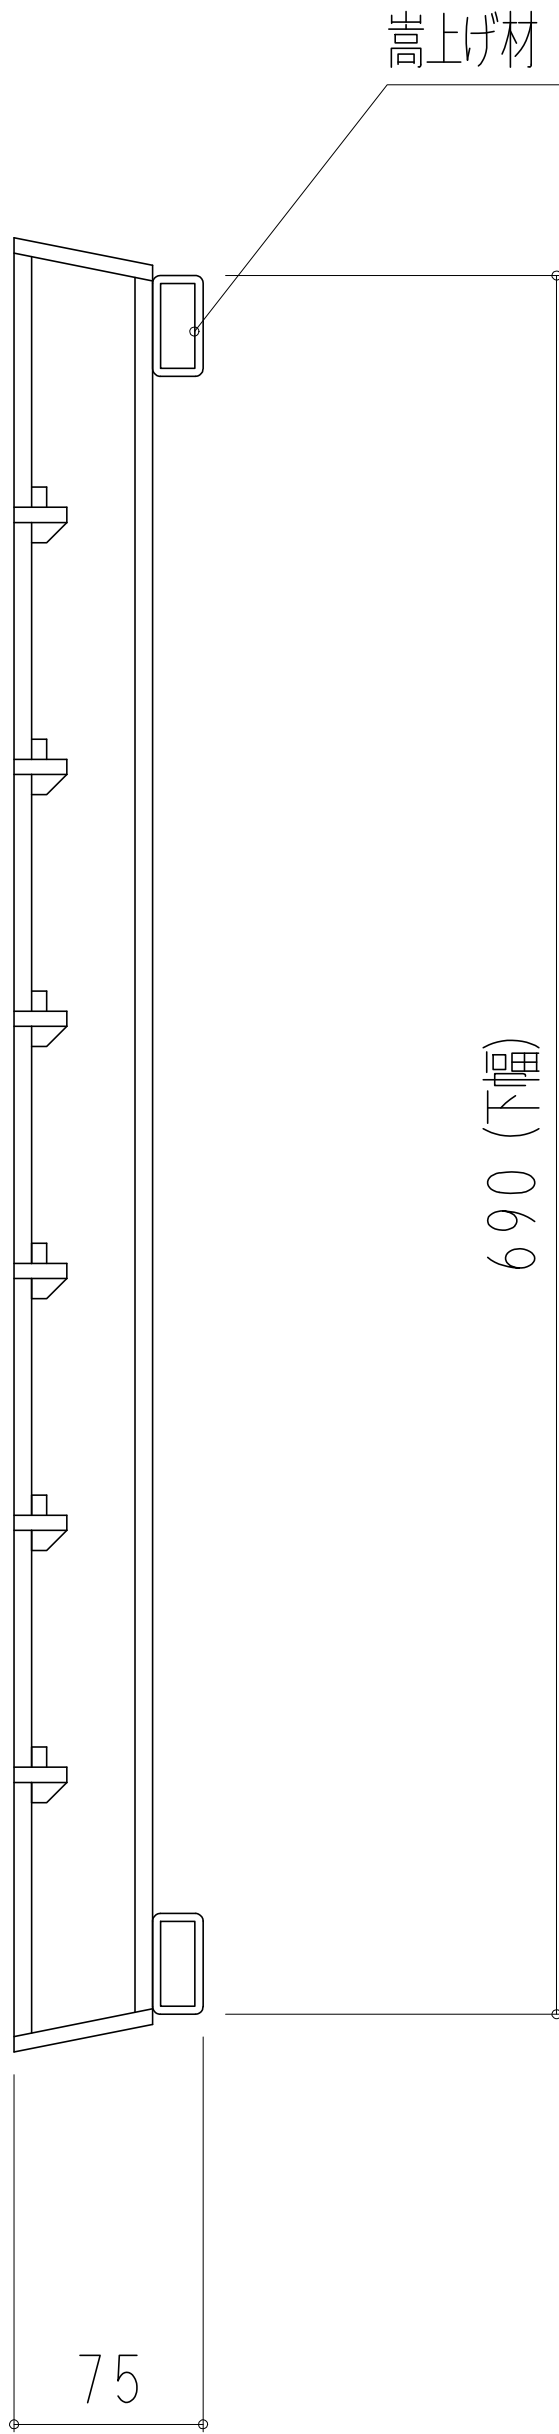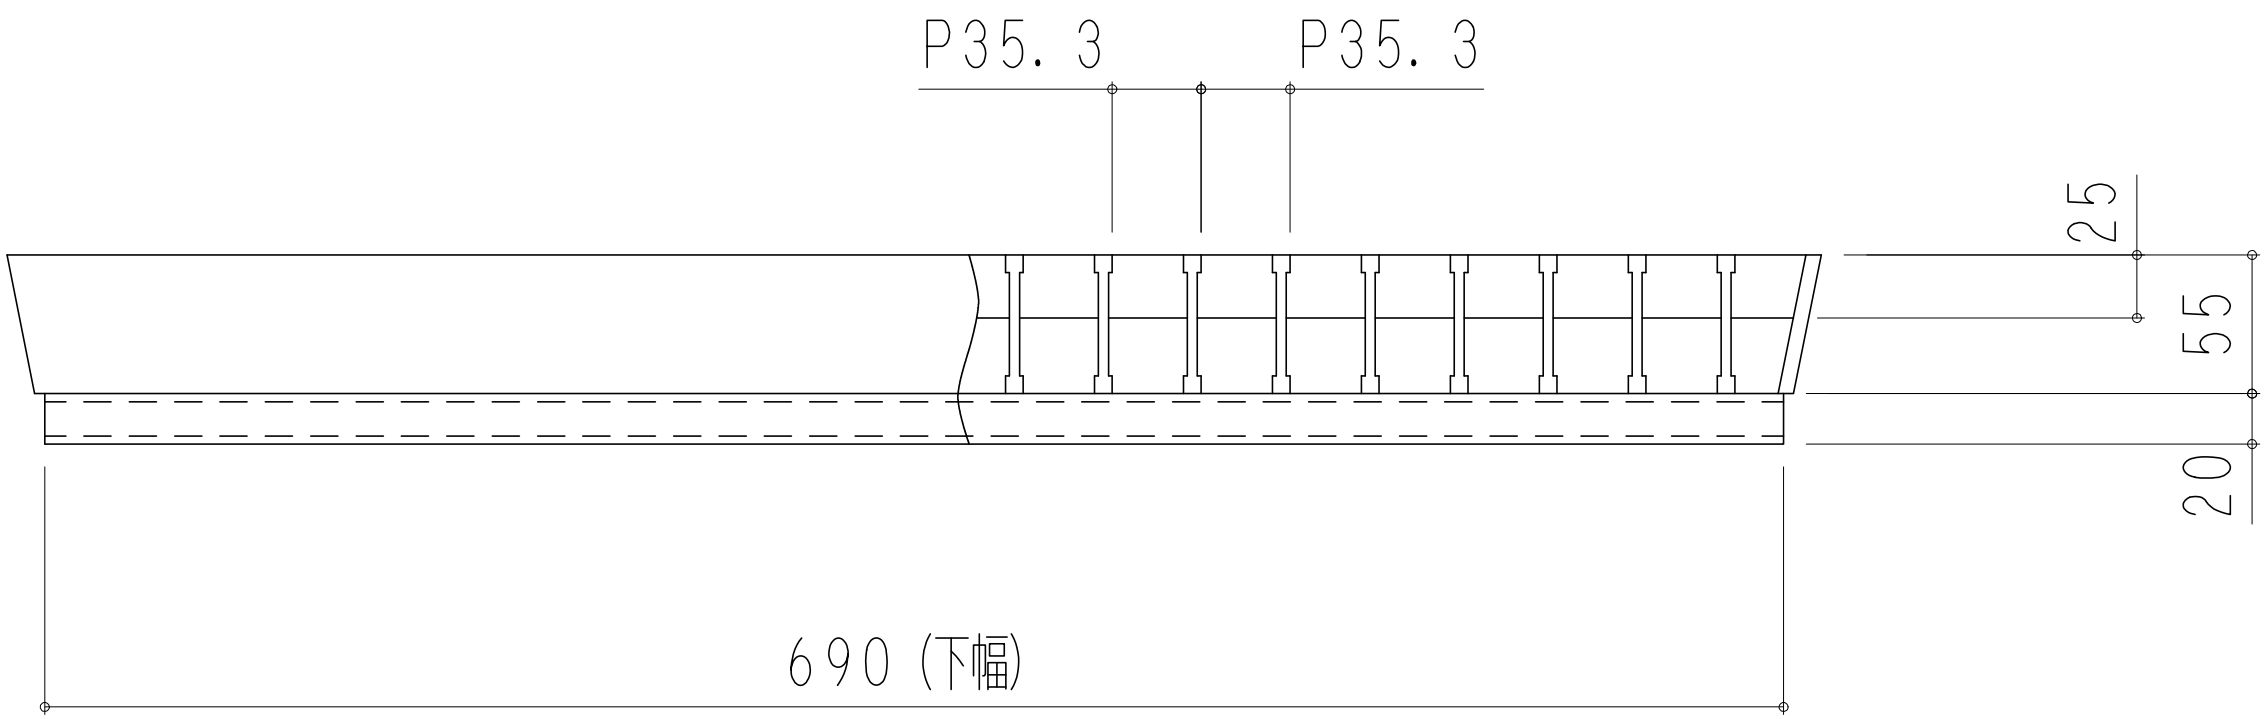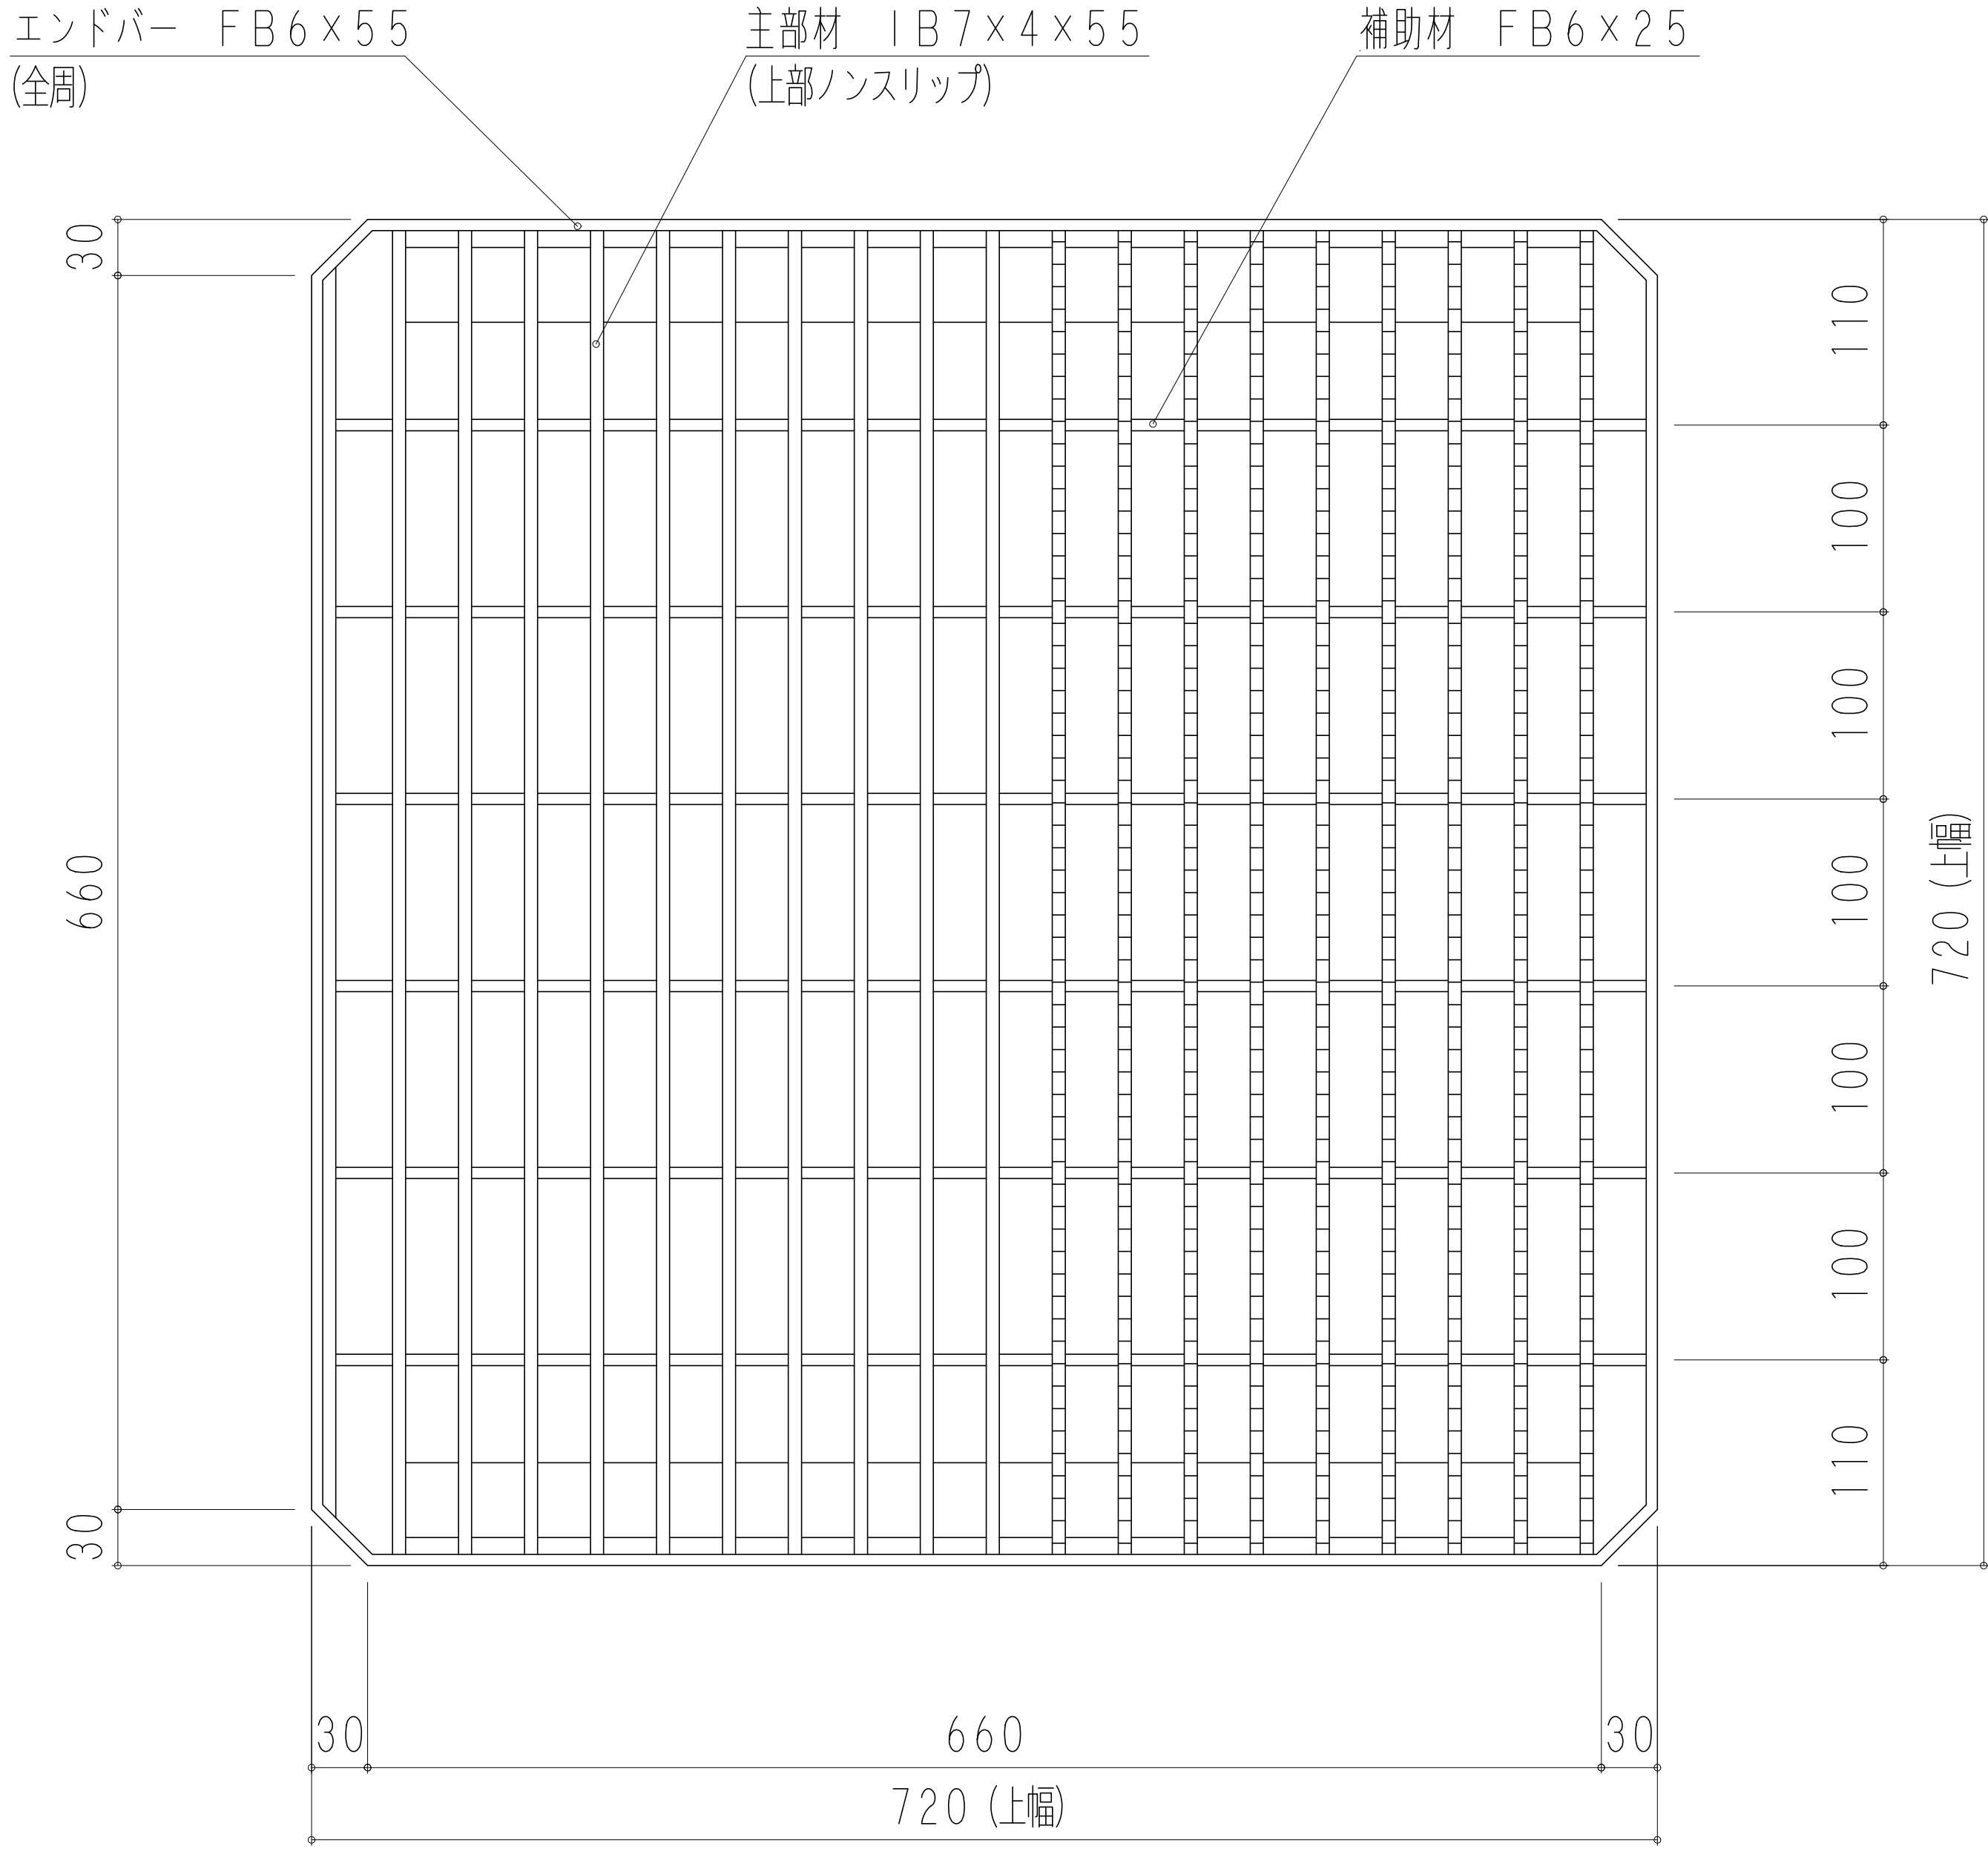

客先				名	会所柵用組構式グレーチング			
材質	SS400	表面処理	亜鉛鍍金	称	本体製品図			
尺度	1 / 6	日付		承認	検図	担当		
株式会社奥岡製作所					OKTX-60			