
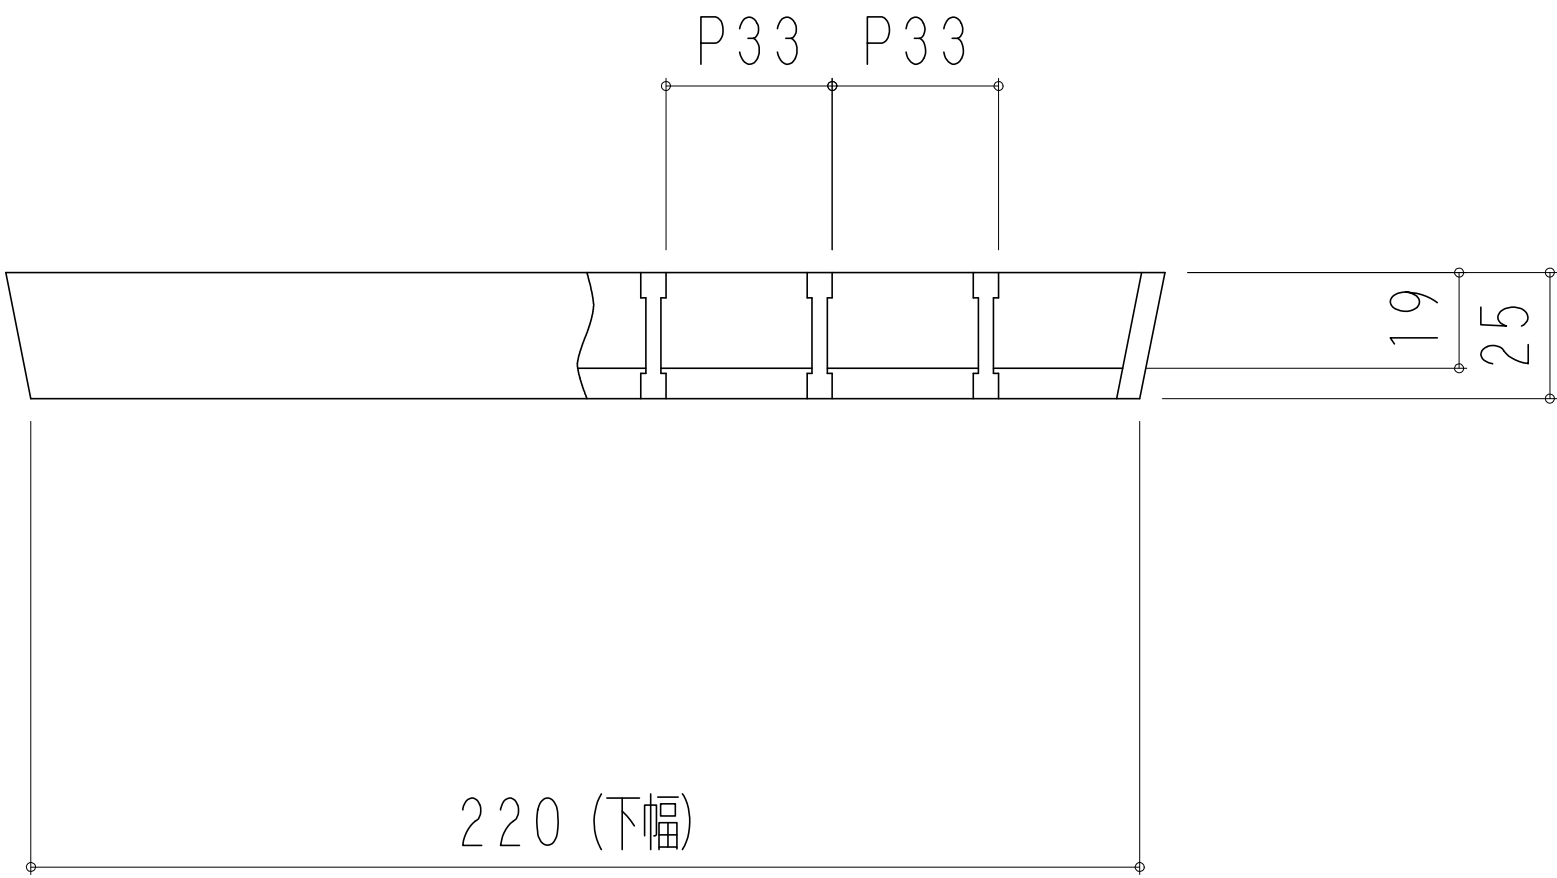
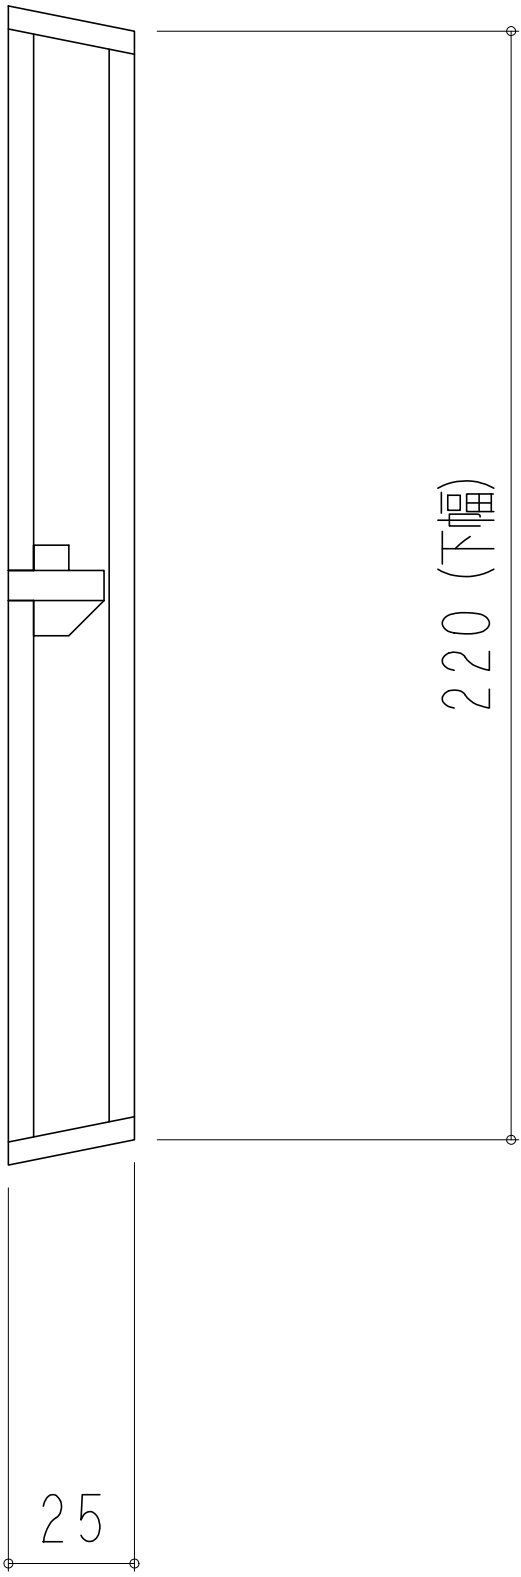


KT20



記号	修正	日付	担当

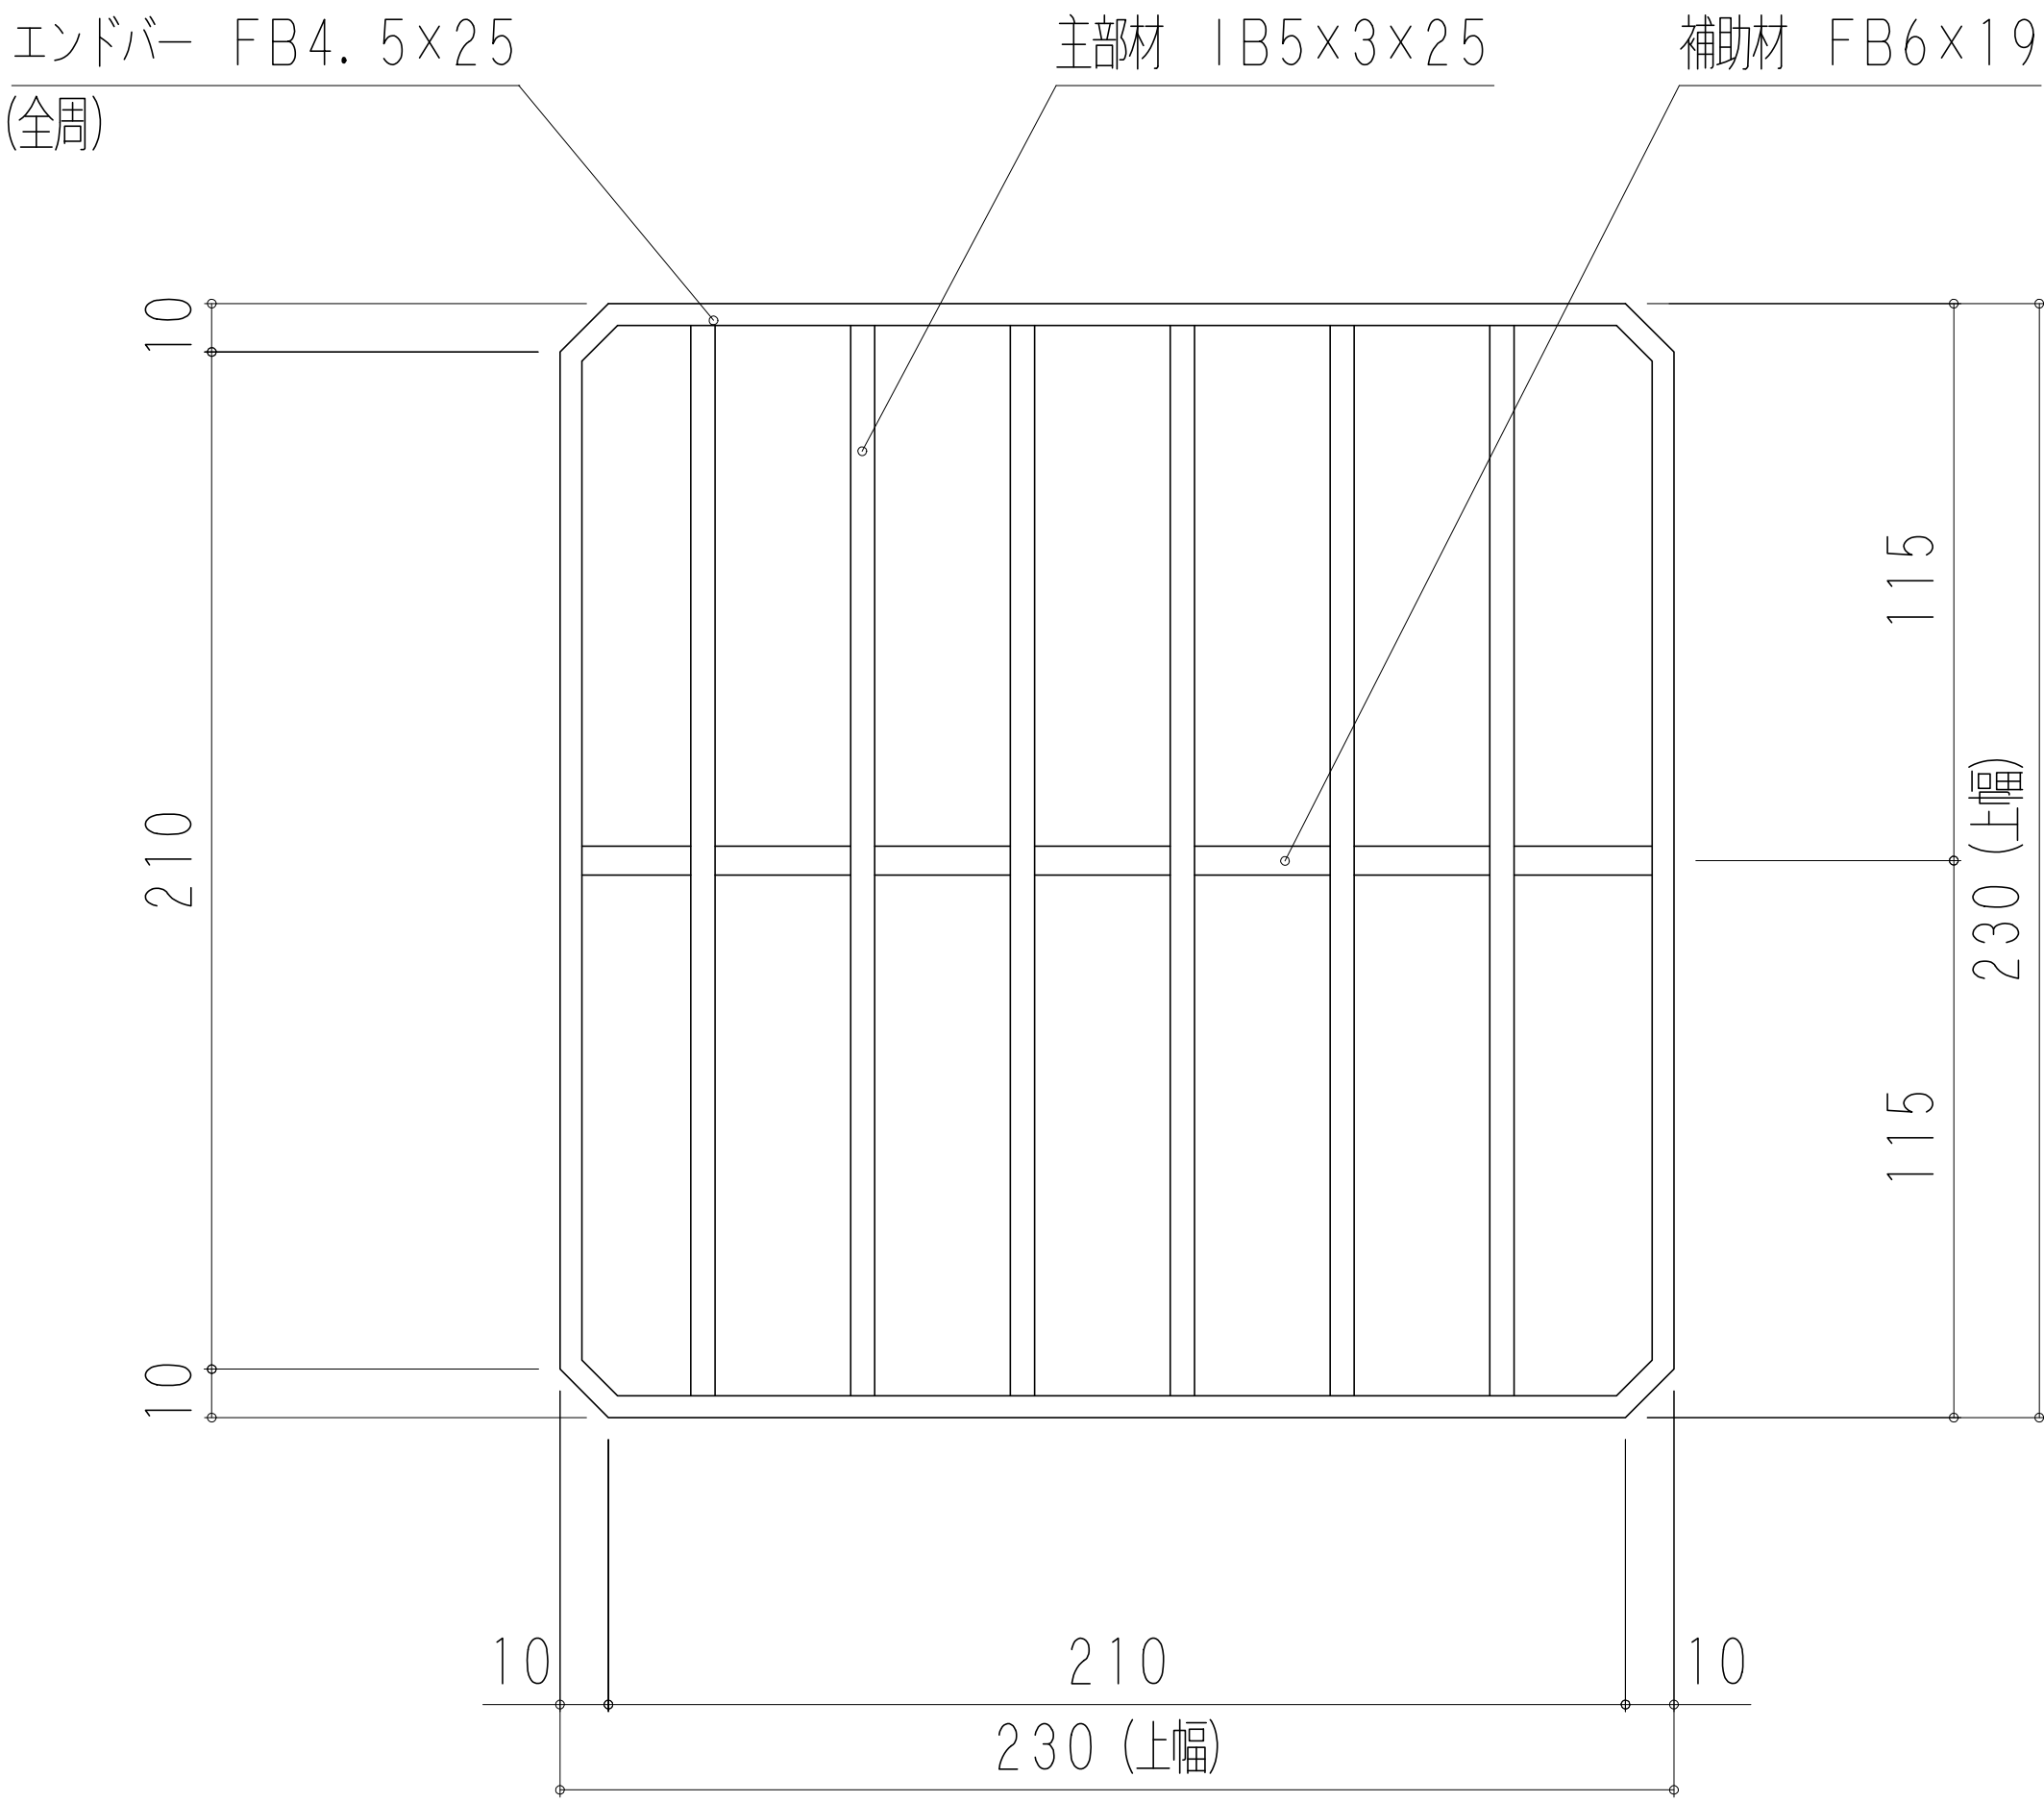

客先				名	会所柵用組構式グレーチング			
材質	SS400	表面処理	亜鉛鍍金	称	本体製品図			
尺度	1 / 3	日付		承認		検図		担当
株式会社奥岡製作所					OKT-20			

KT24




記号	修正	日付	担当

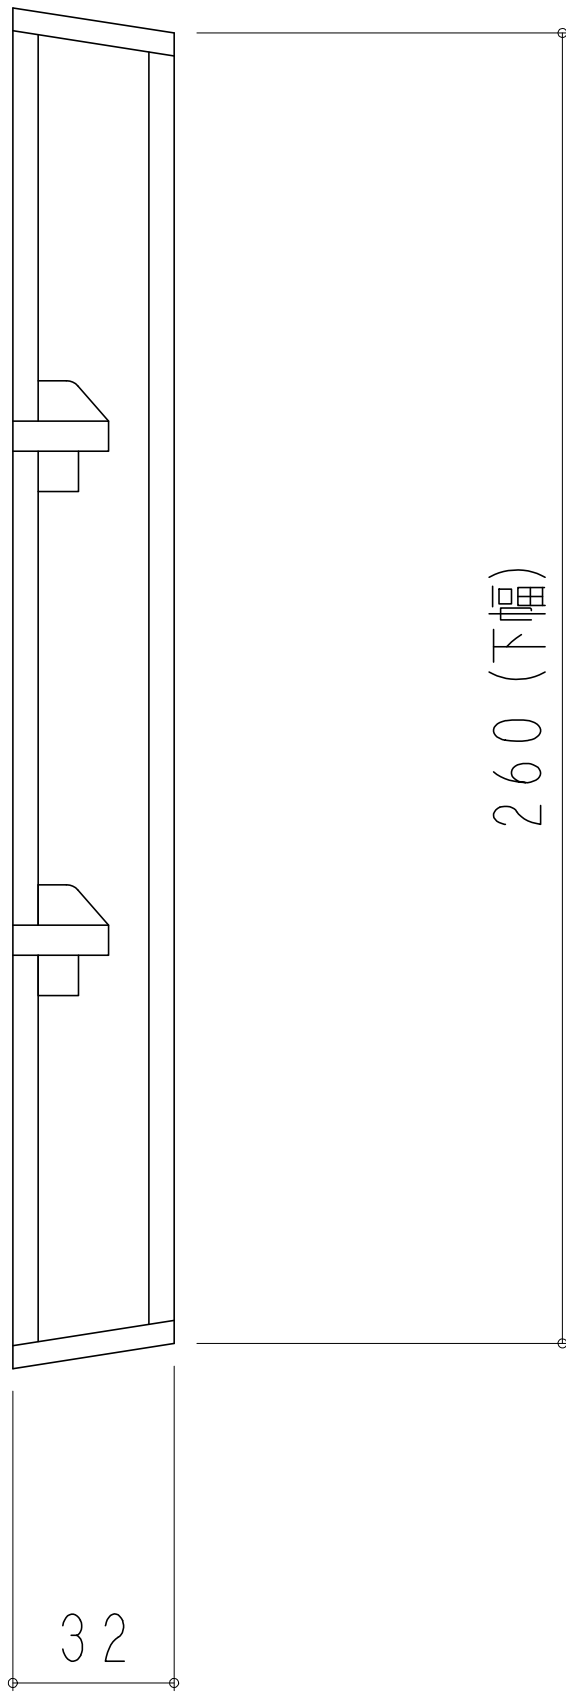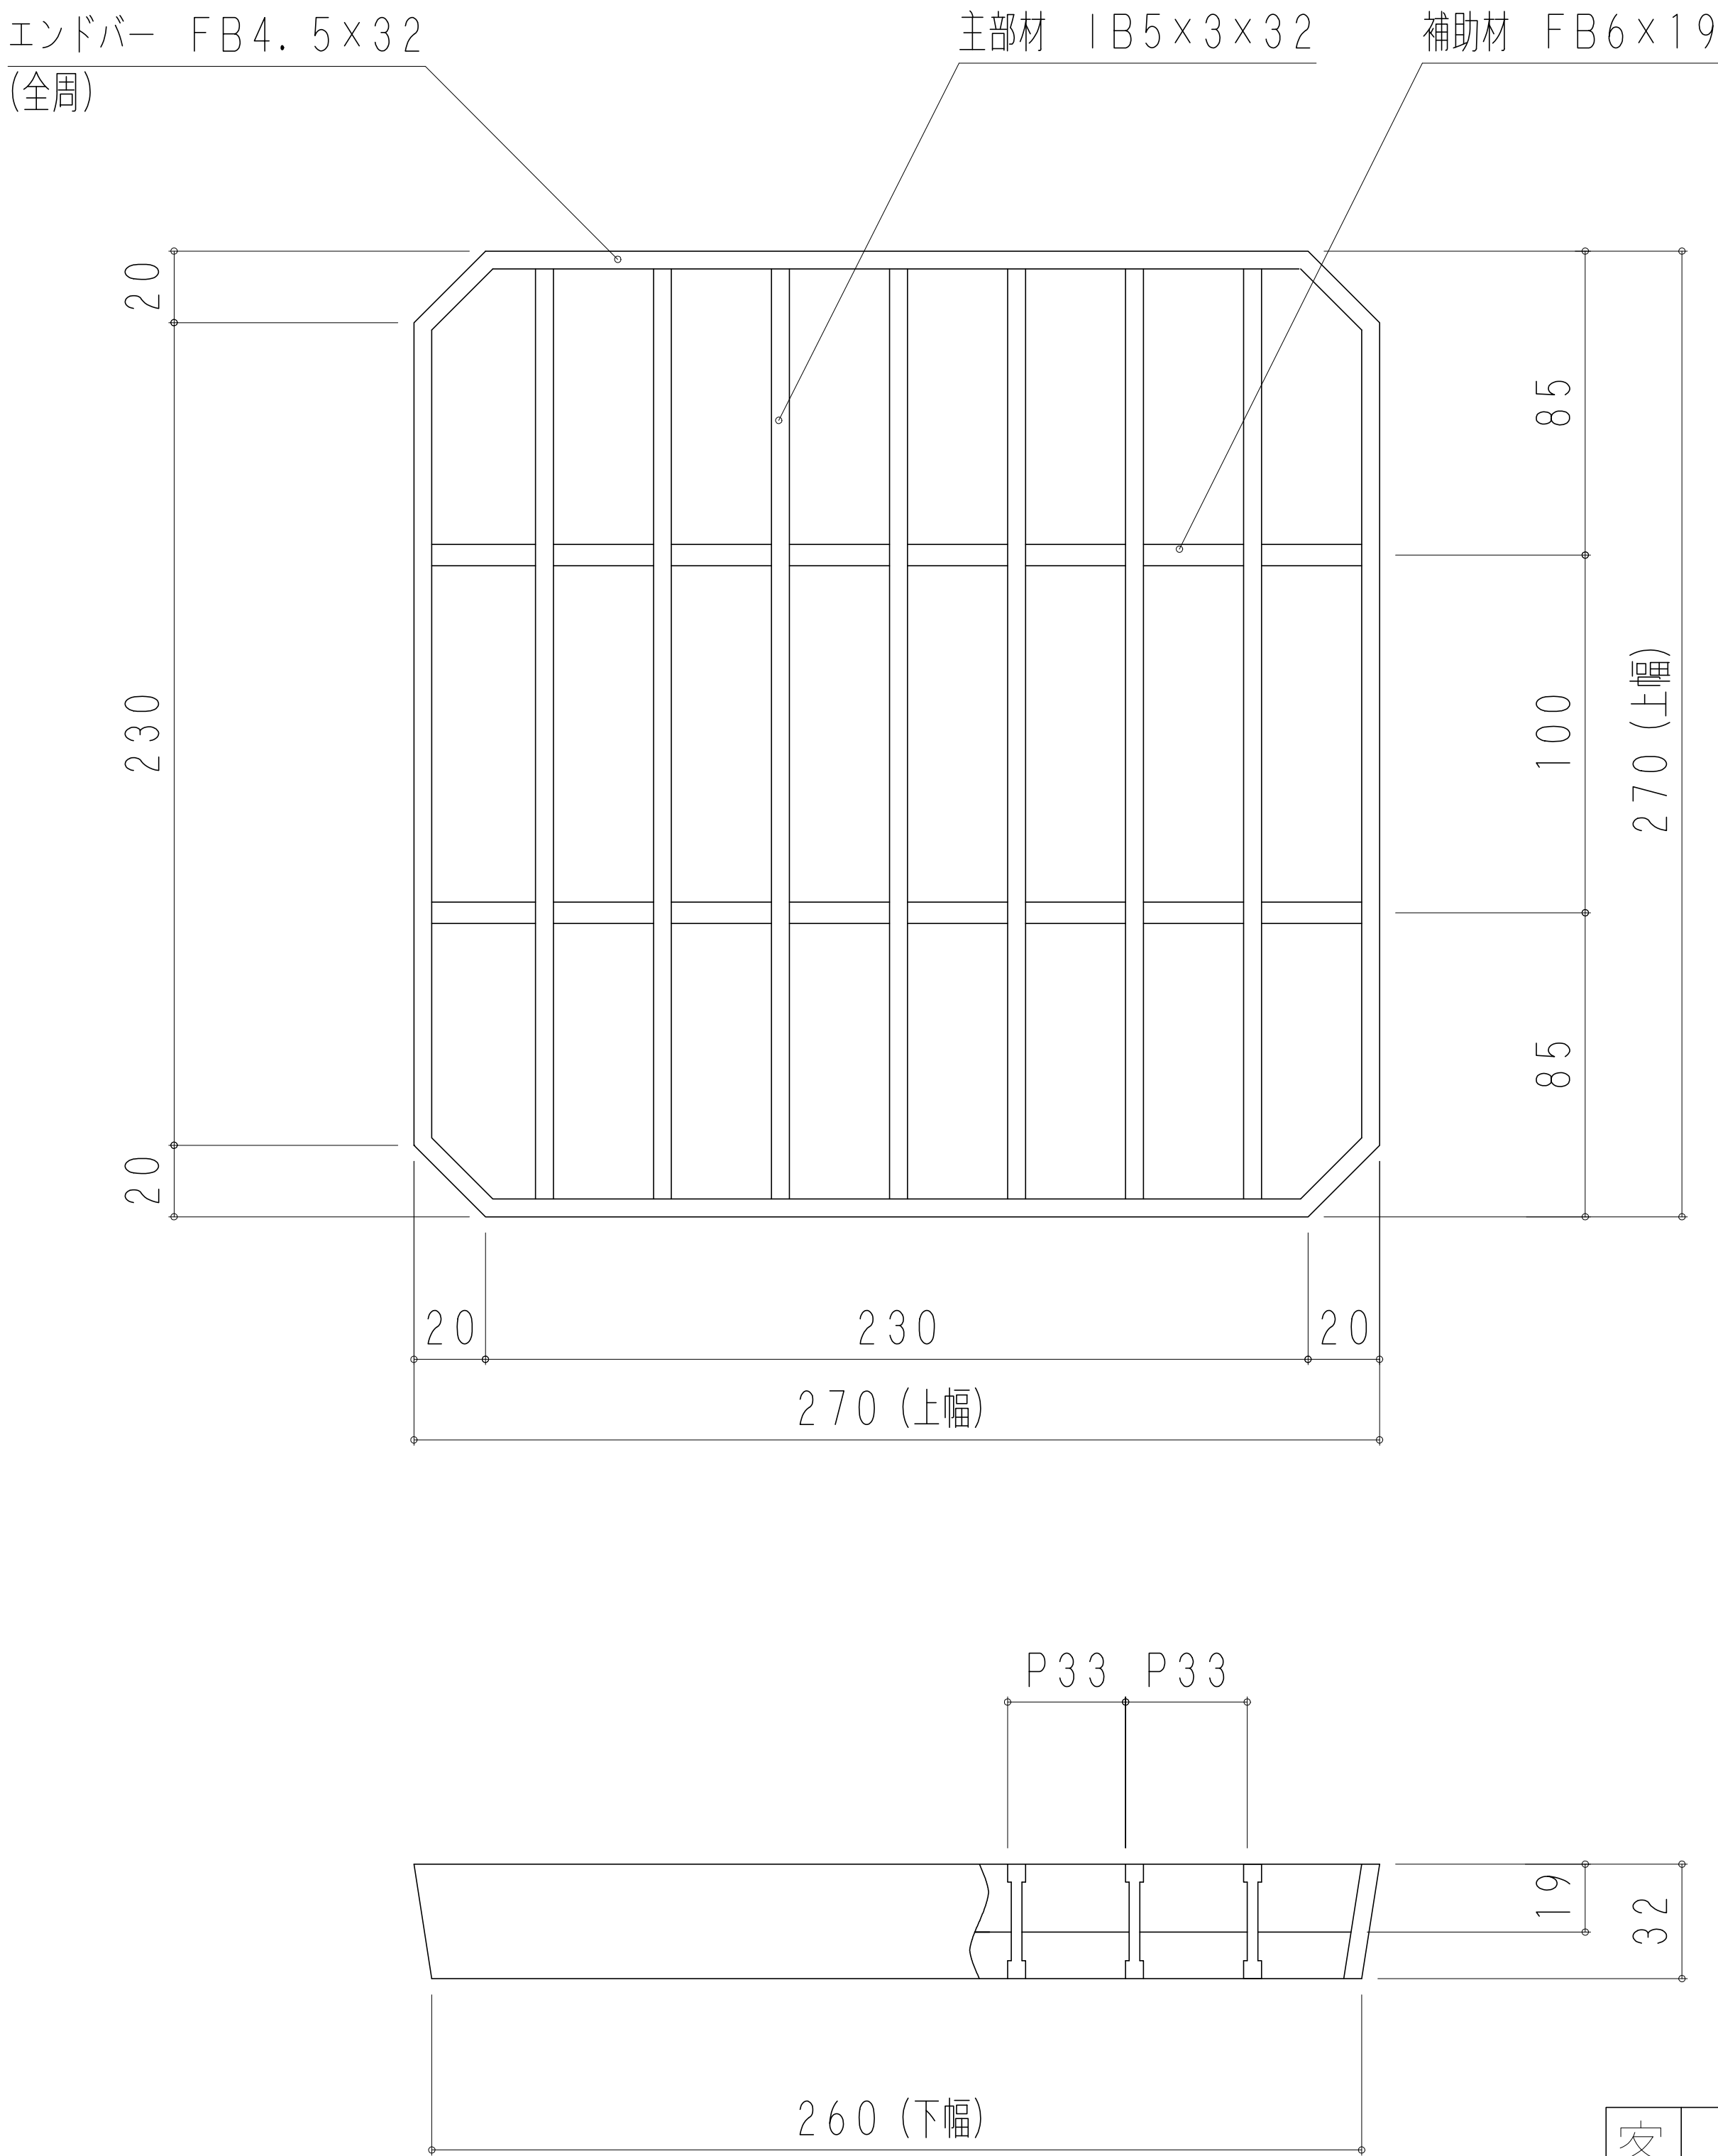


客先				名	会所柵用組構式グレーチング			
材質	SS400	表面処理	亜鉛鍍金	称	本体製品図			
尺度	1 / 3	日付		承認 図番	検 図		担 当	
株式会社奥岡製作所					OKT-24			

K T 3 0

記号	修 正	日付	担当

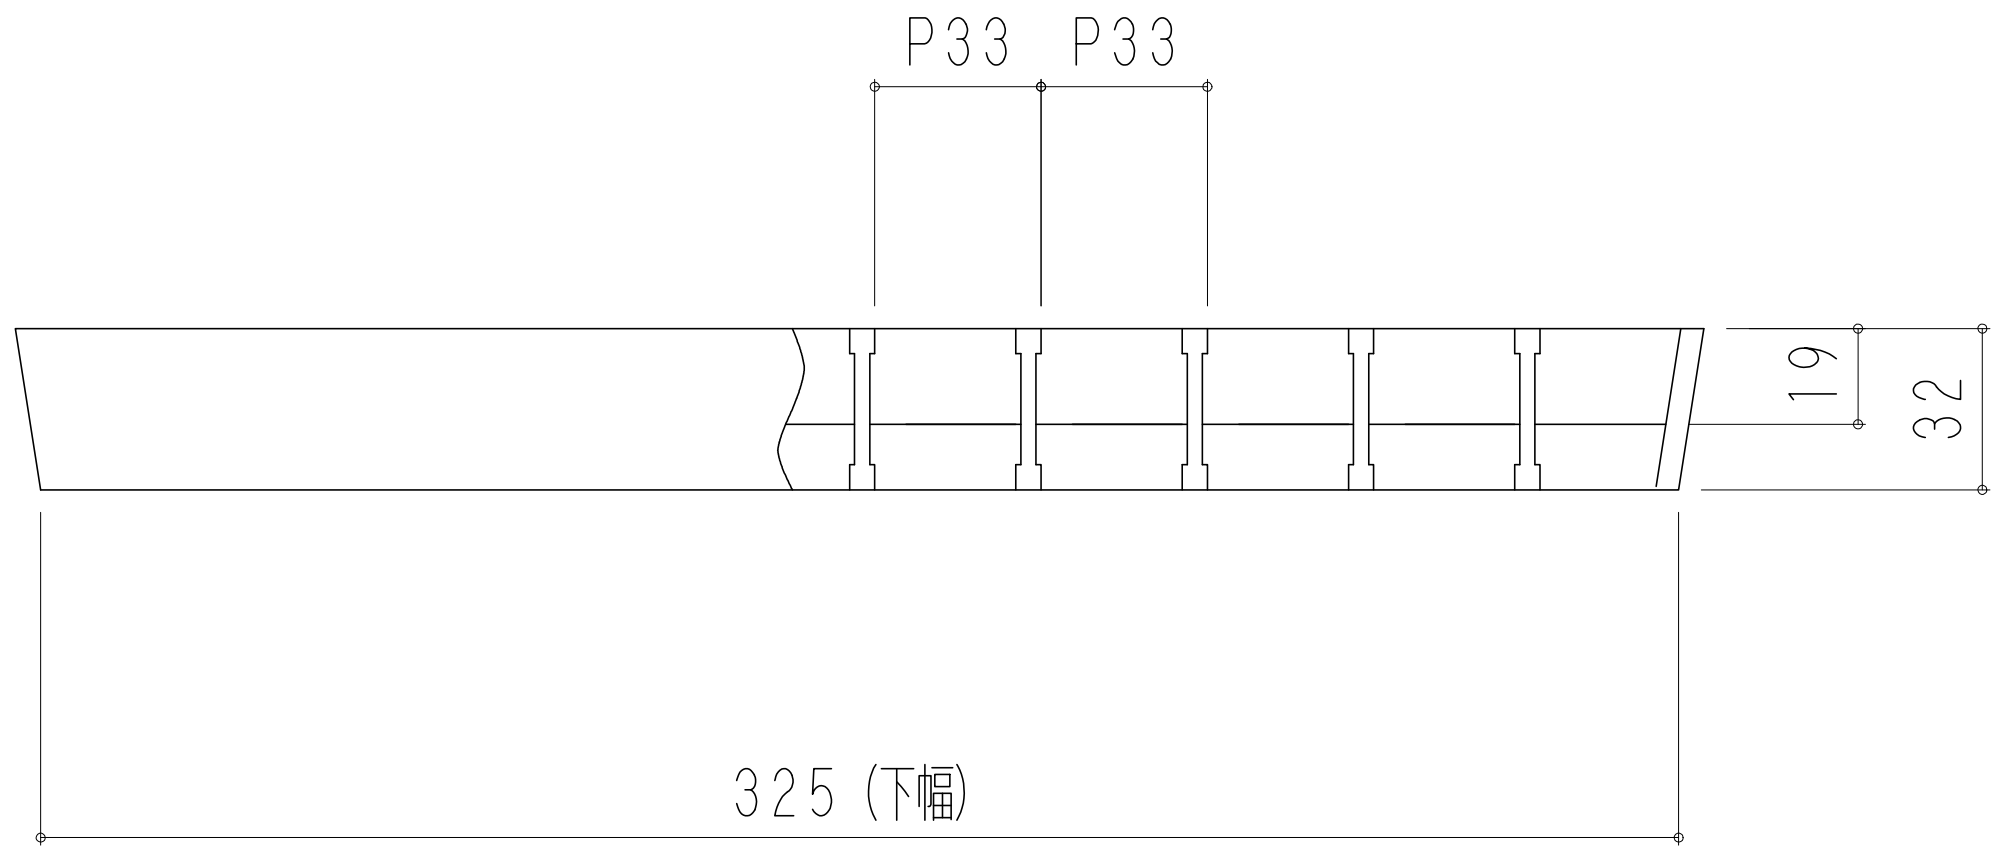
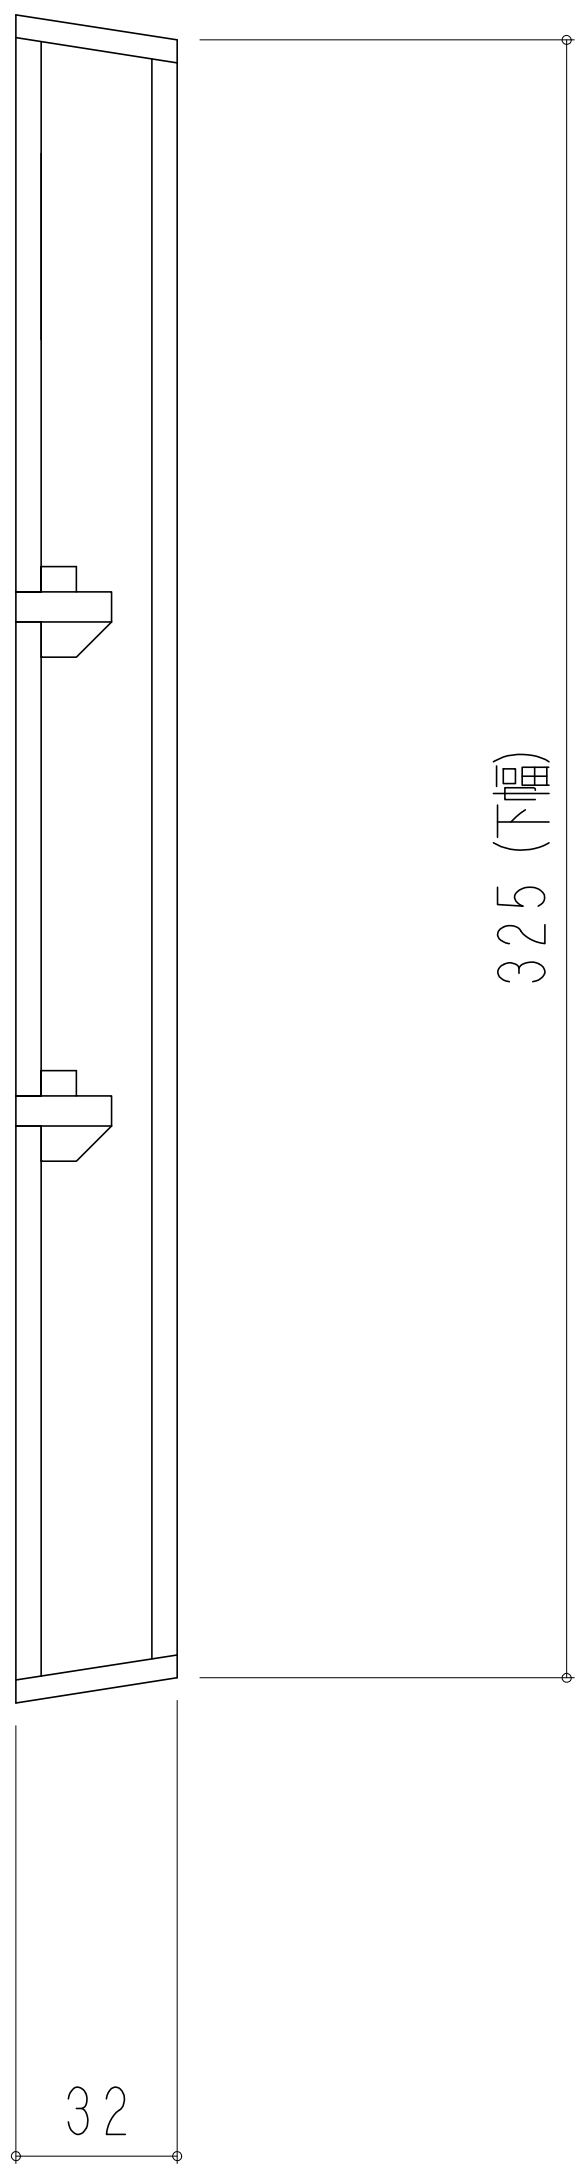
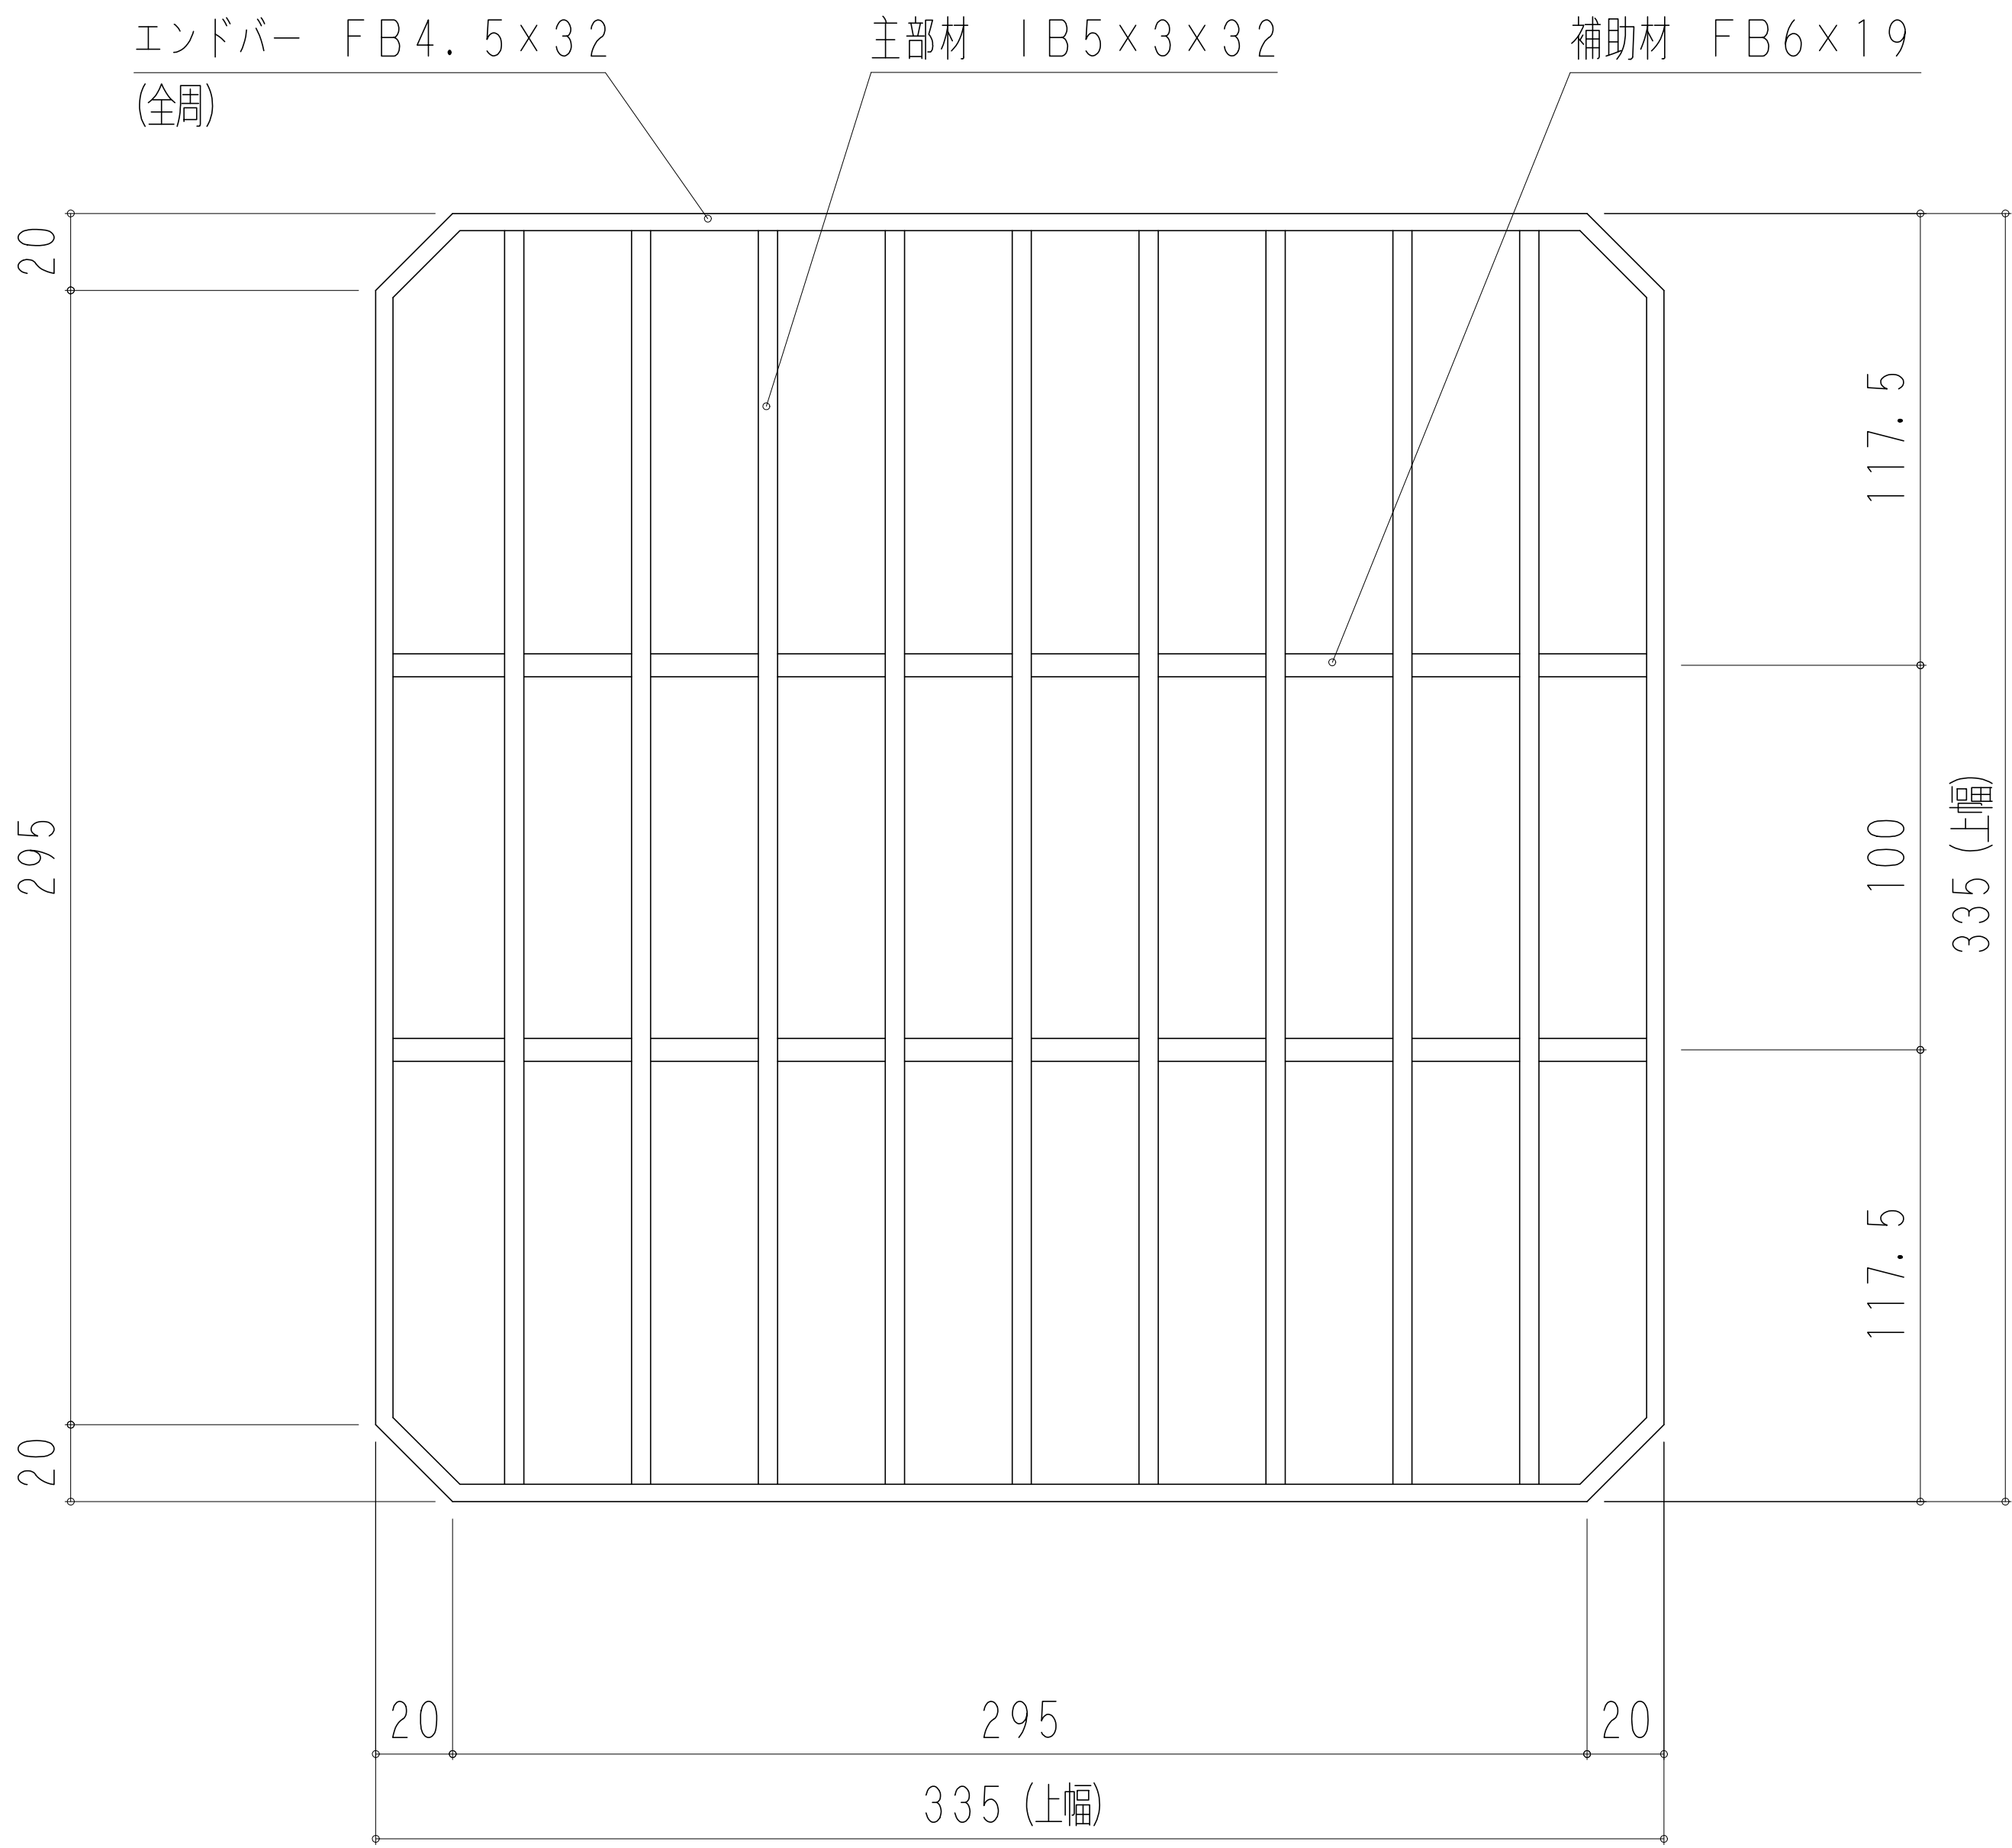


客先				名	会所柵用組構式グレーチング			
材質	SS400	表面処理	亜鉛鍍金	称	本体製品図			
尺度	1 / 3	日付		承認 図番		検 図		担 当
株式会社奥岡製作所					OKT-30			

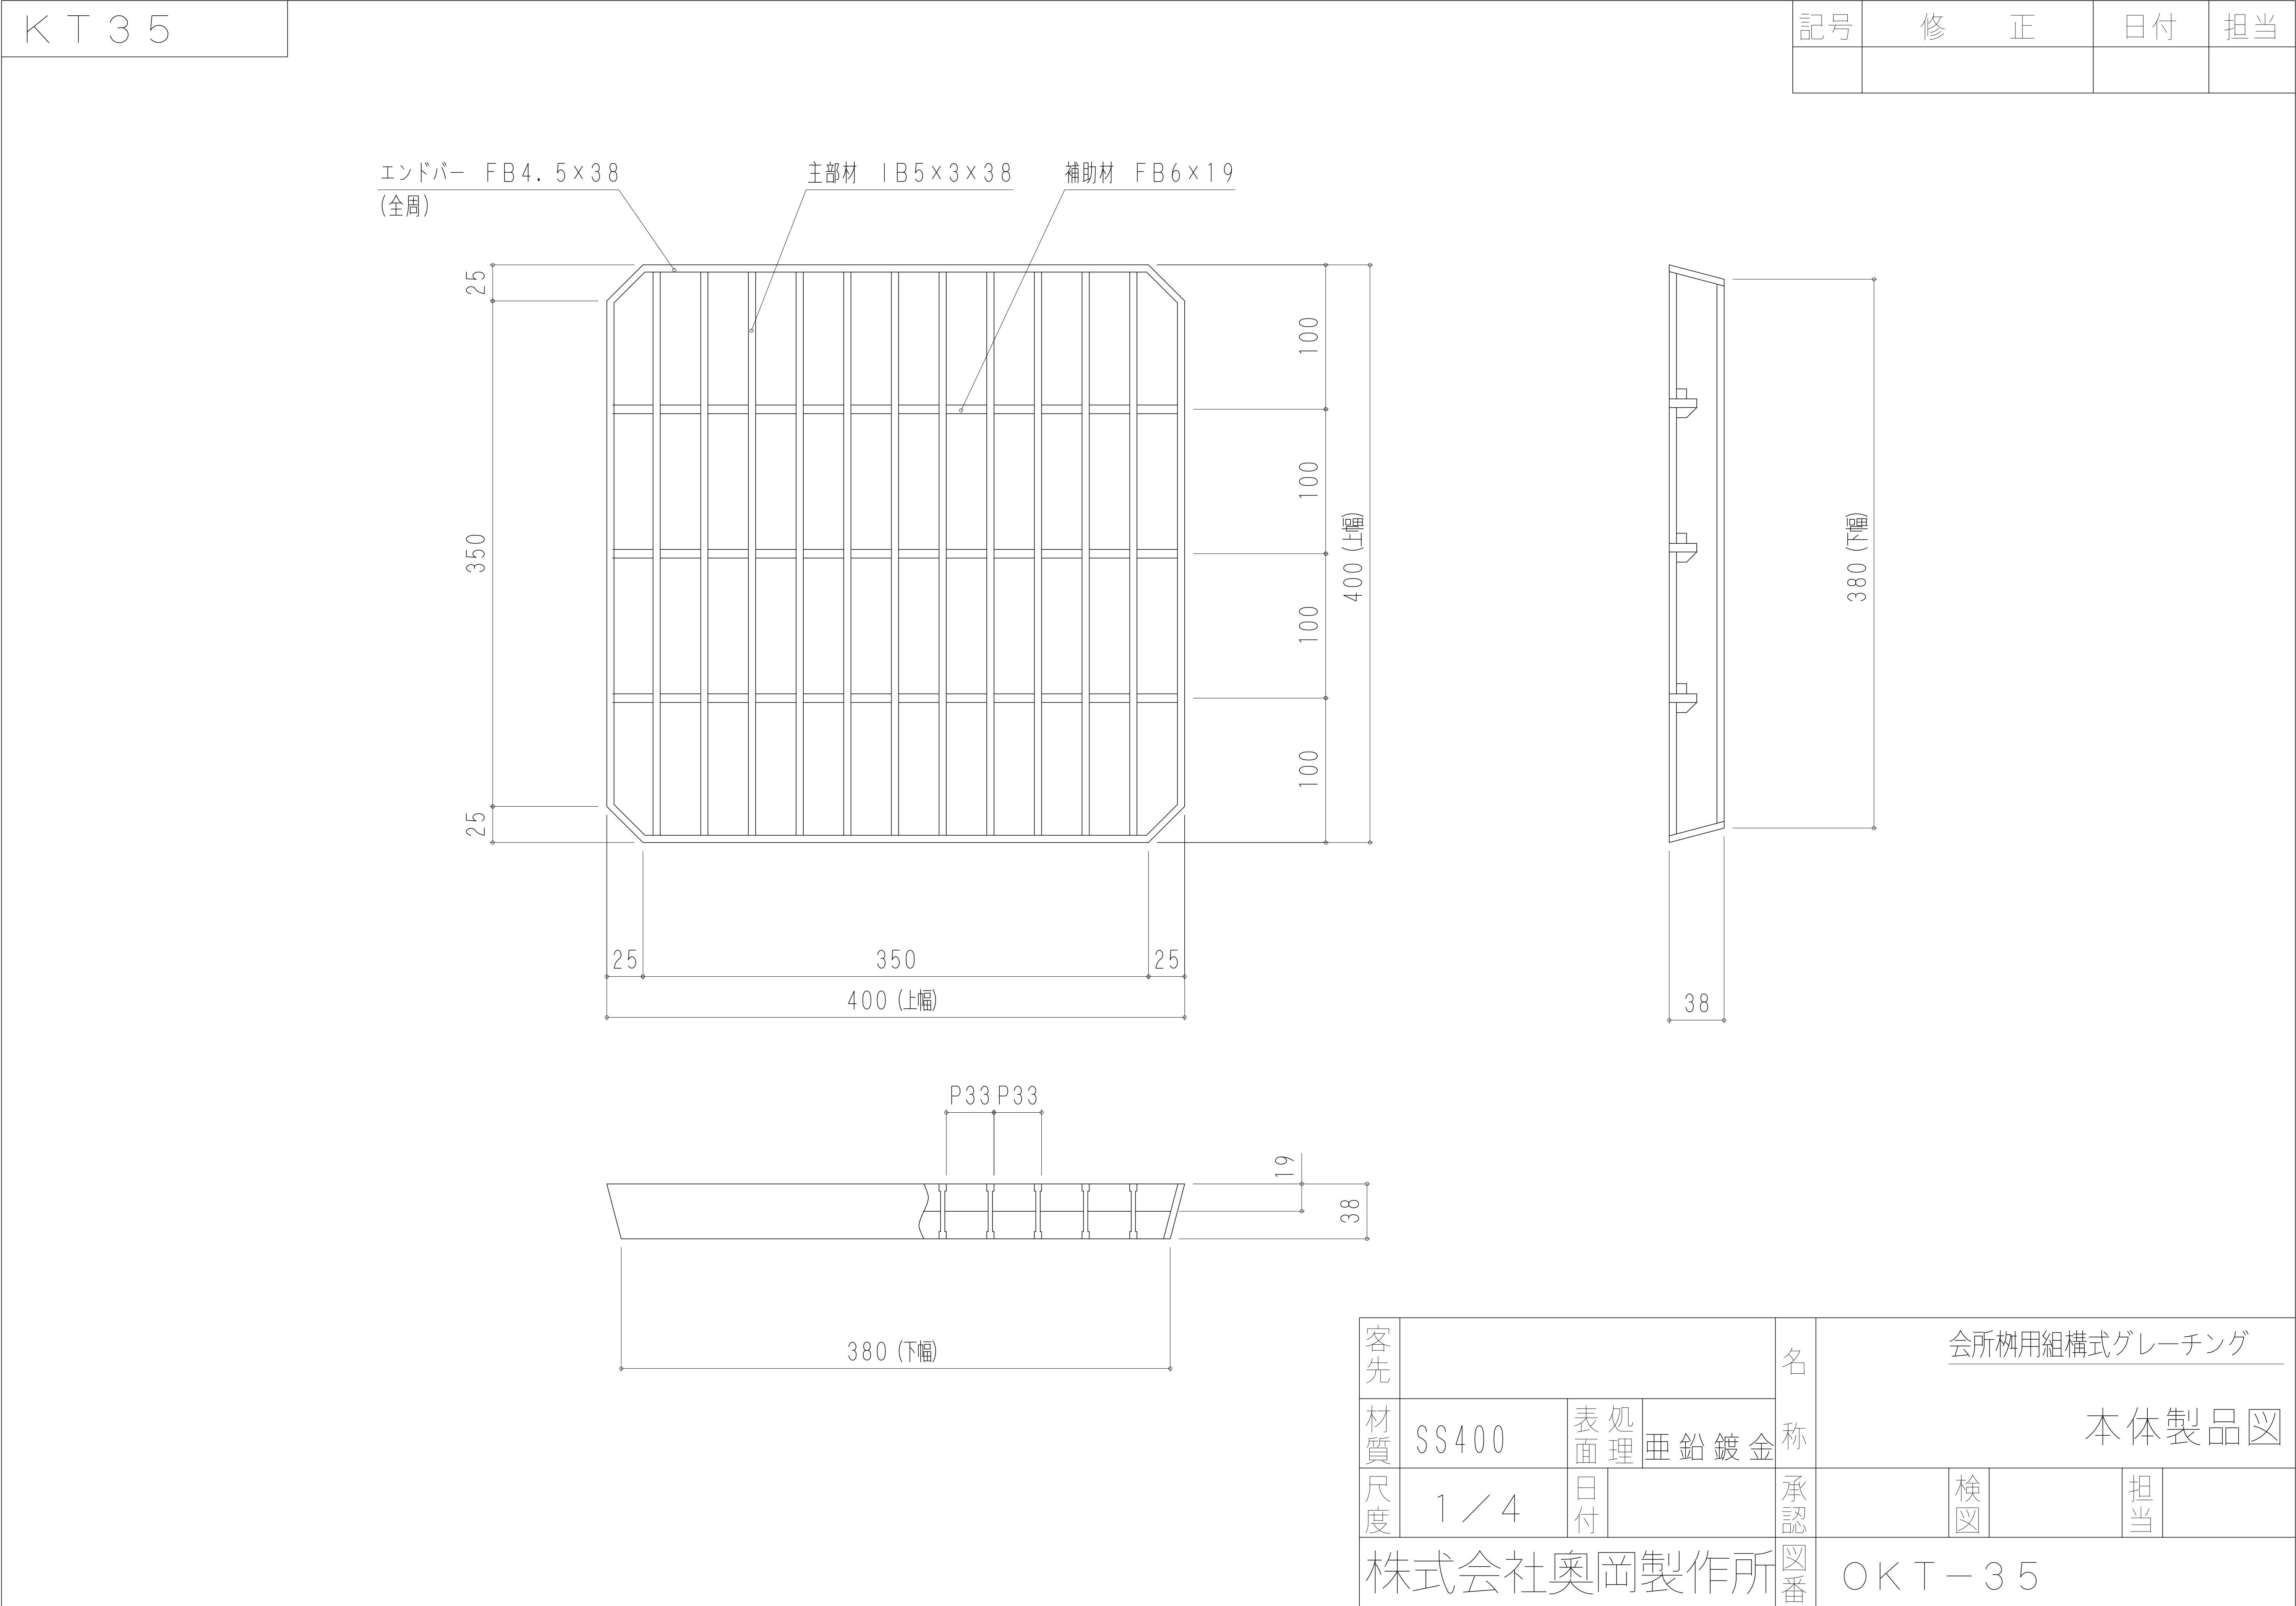

KT40

記号	修 正	日付	担当

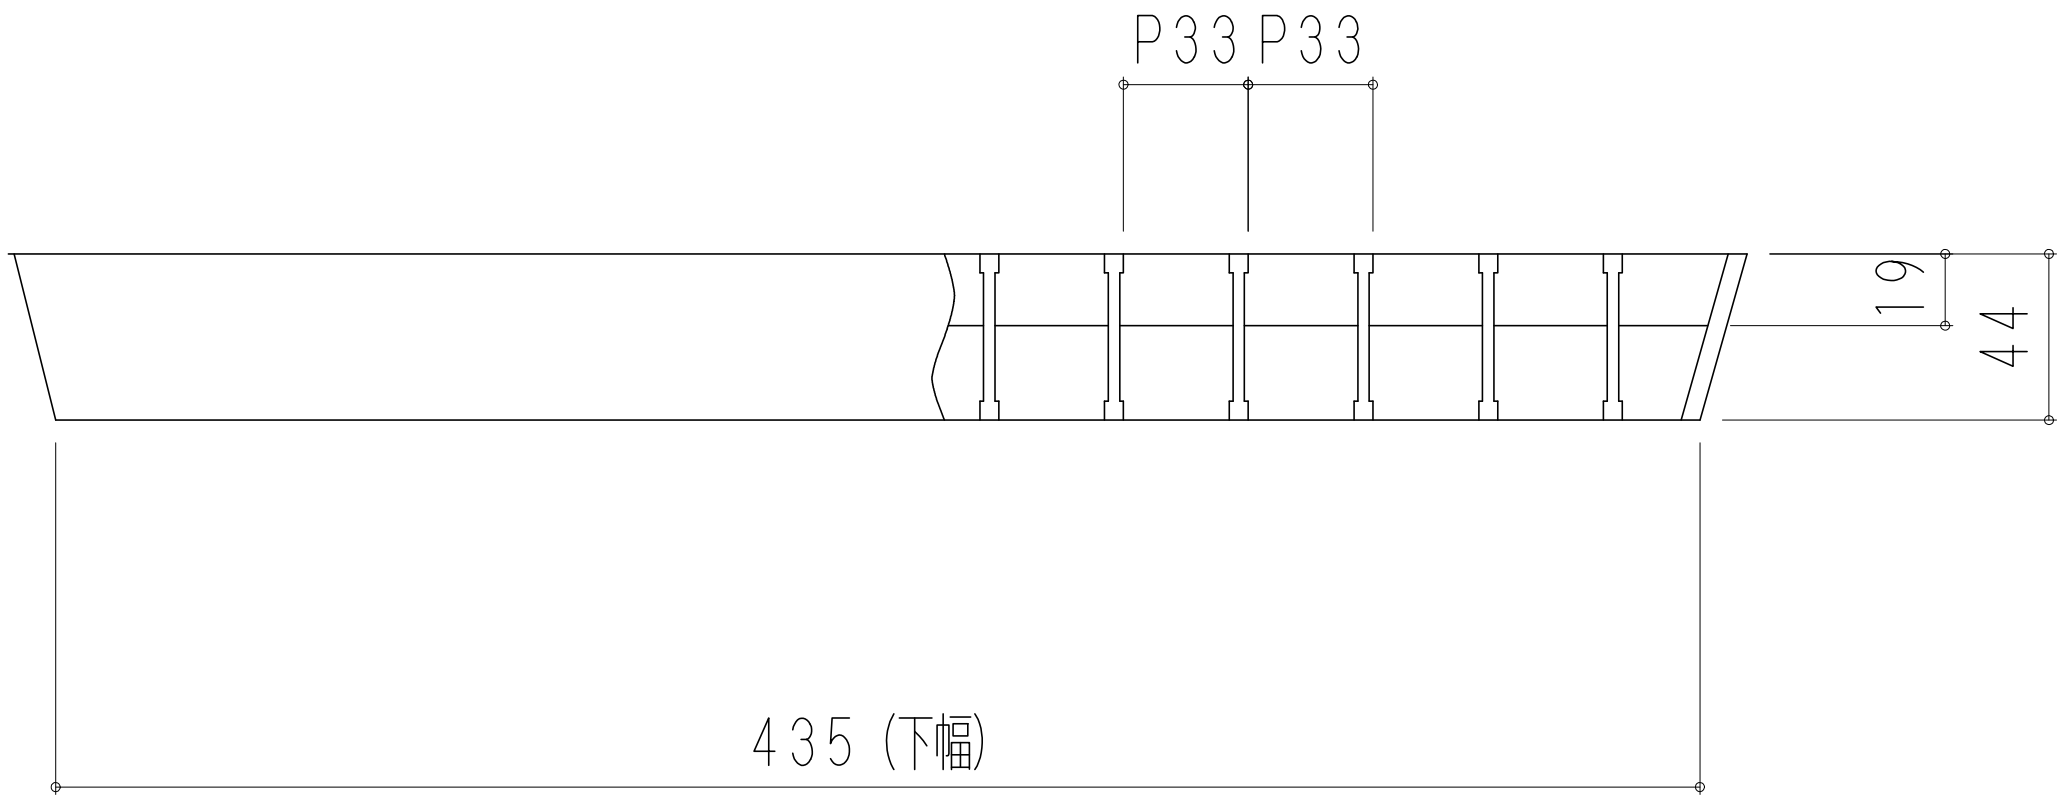
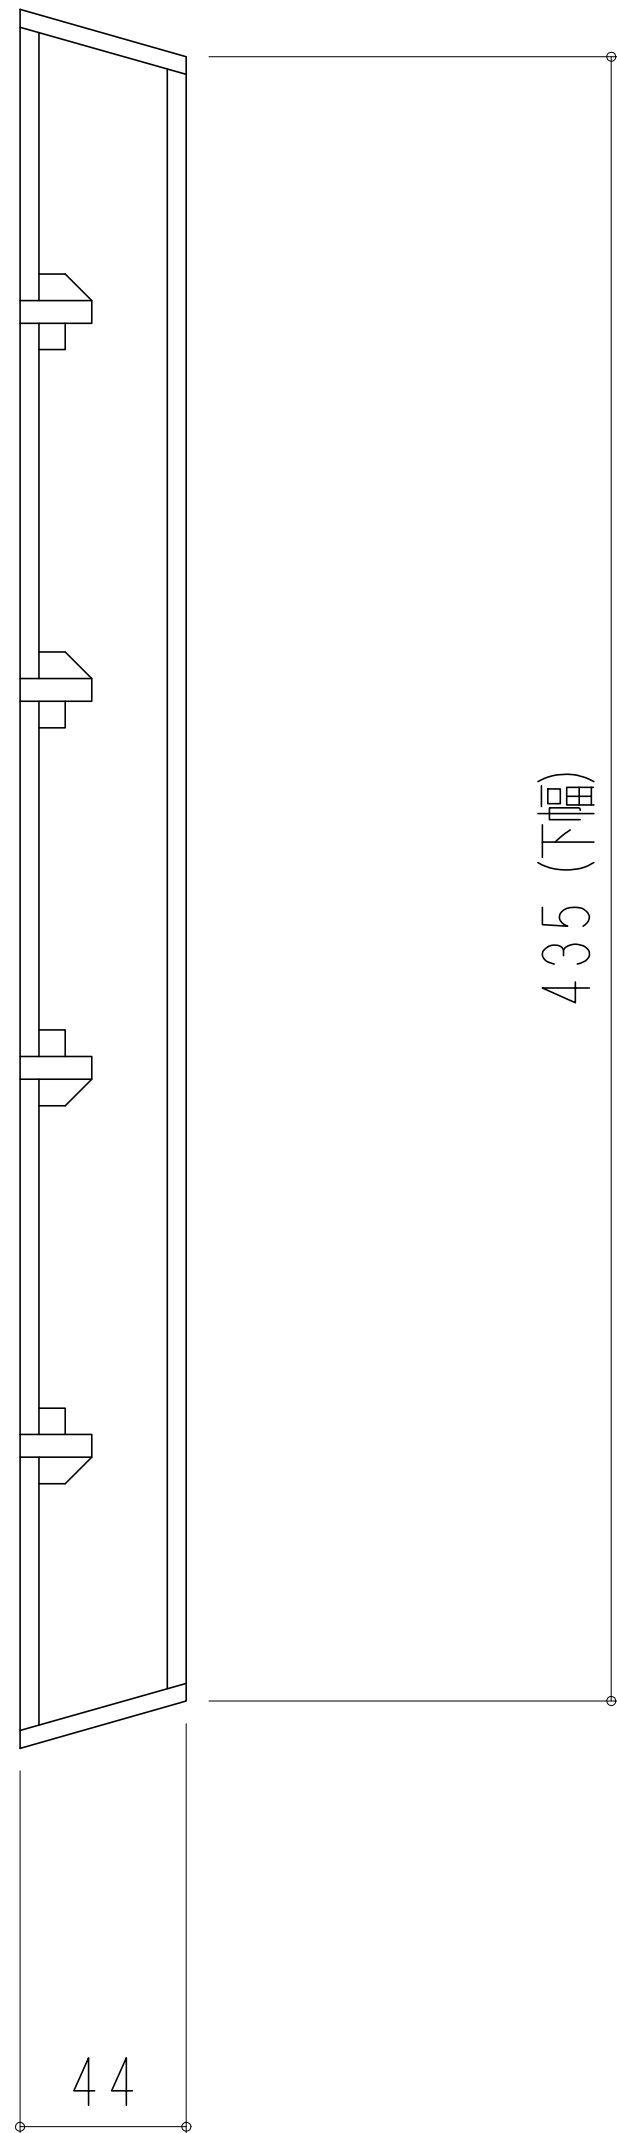
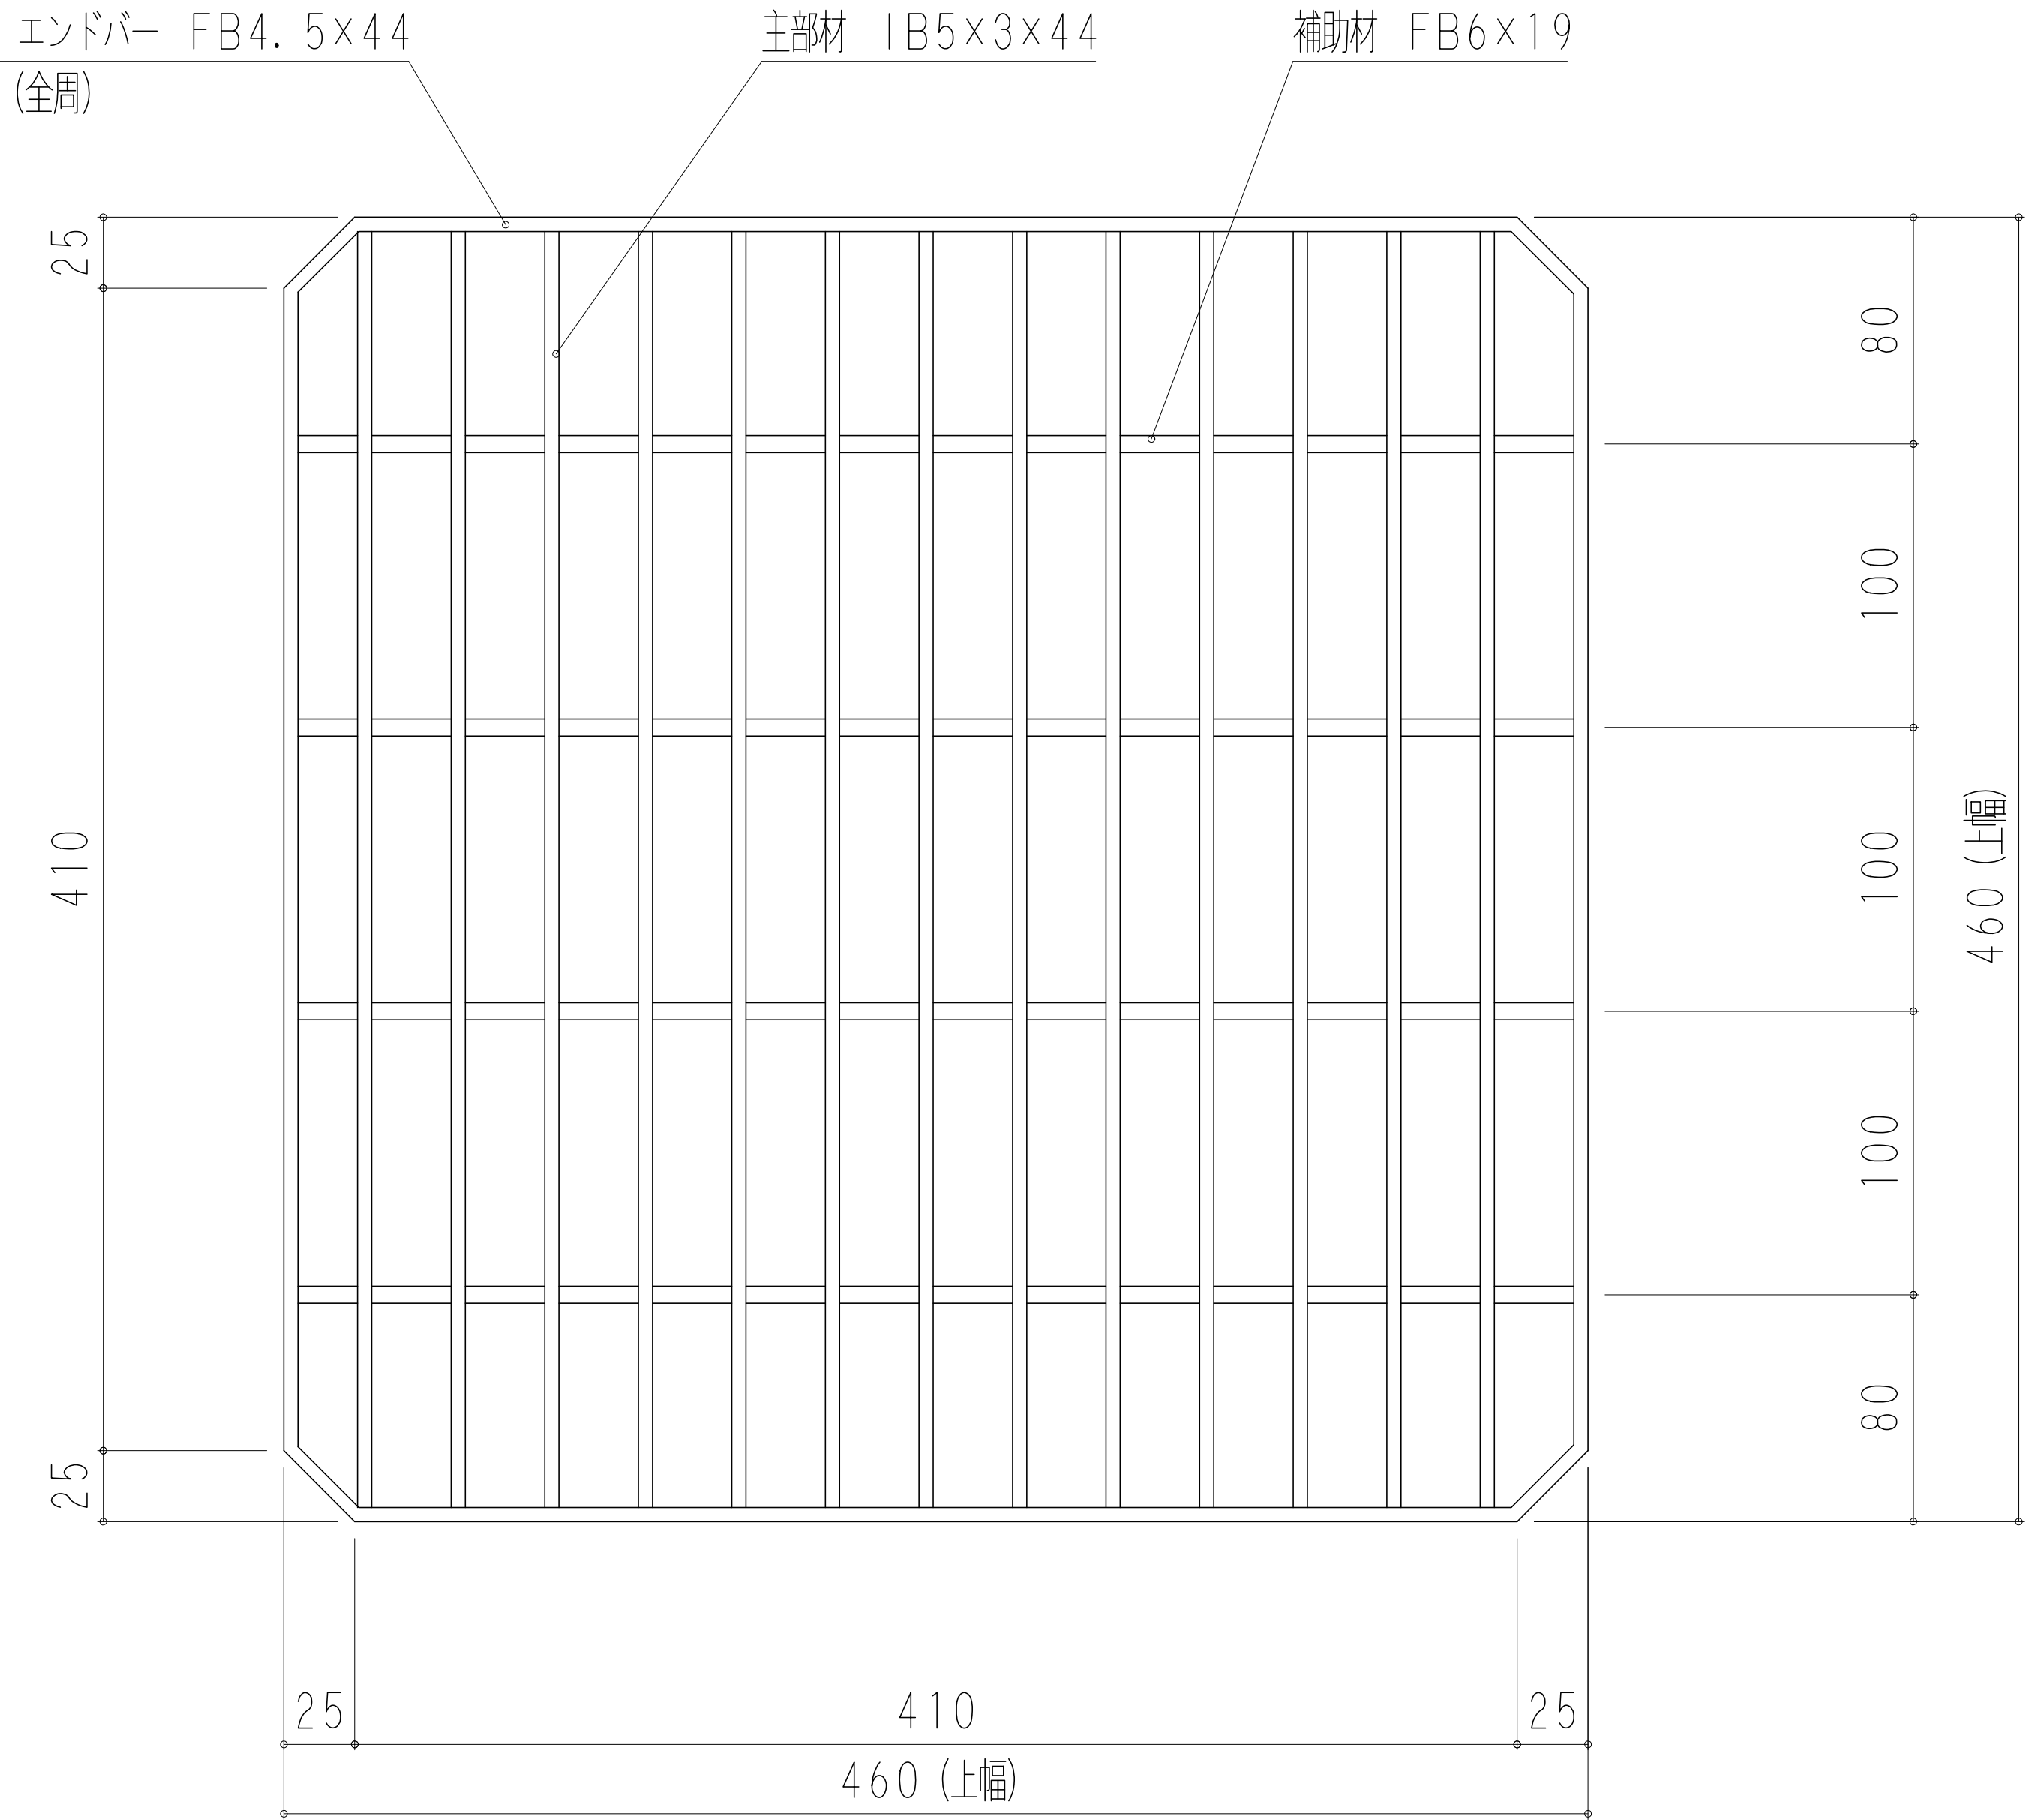


客先				名 称	会所樹用組構式グレーチング			
材質	SS400	表面処理	亜鉛鍍金		本体製品図			
尺度	1 / 4	日付		承認	検図		担当	
株式会社奥岡製作所				図番	OK T - 4 0			



K T 4 5 B




記号	修 正	日付	担当

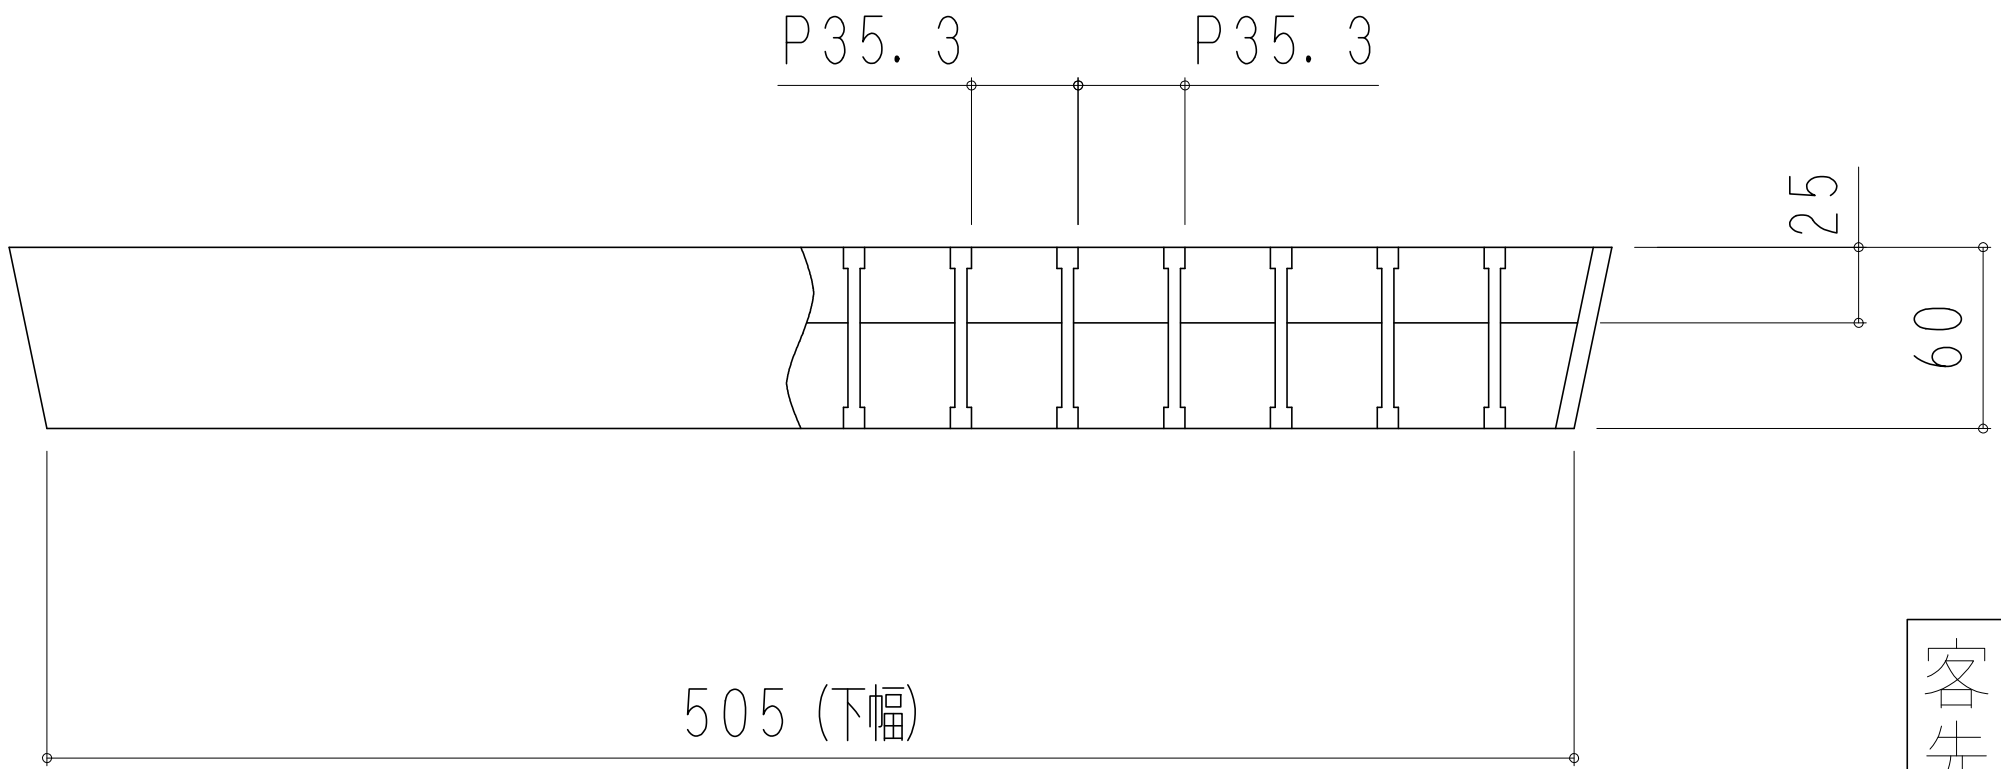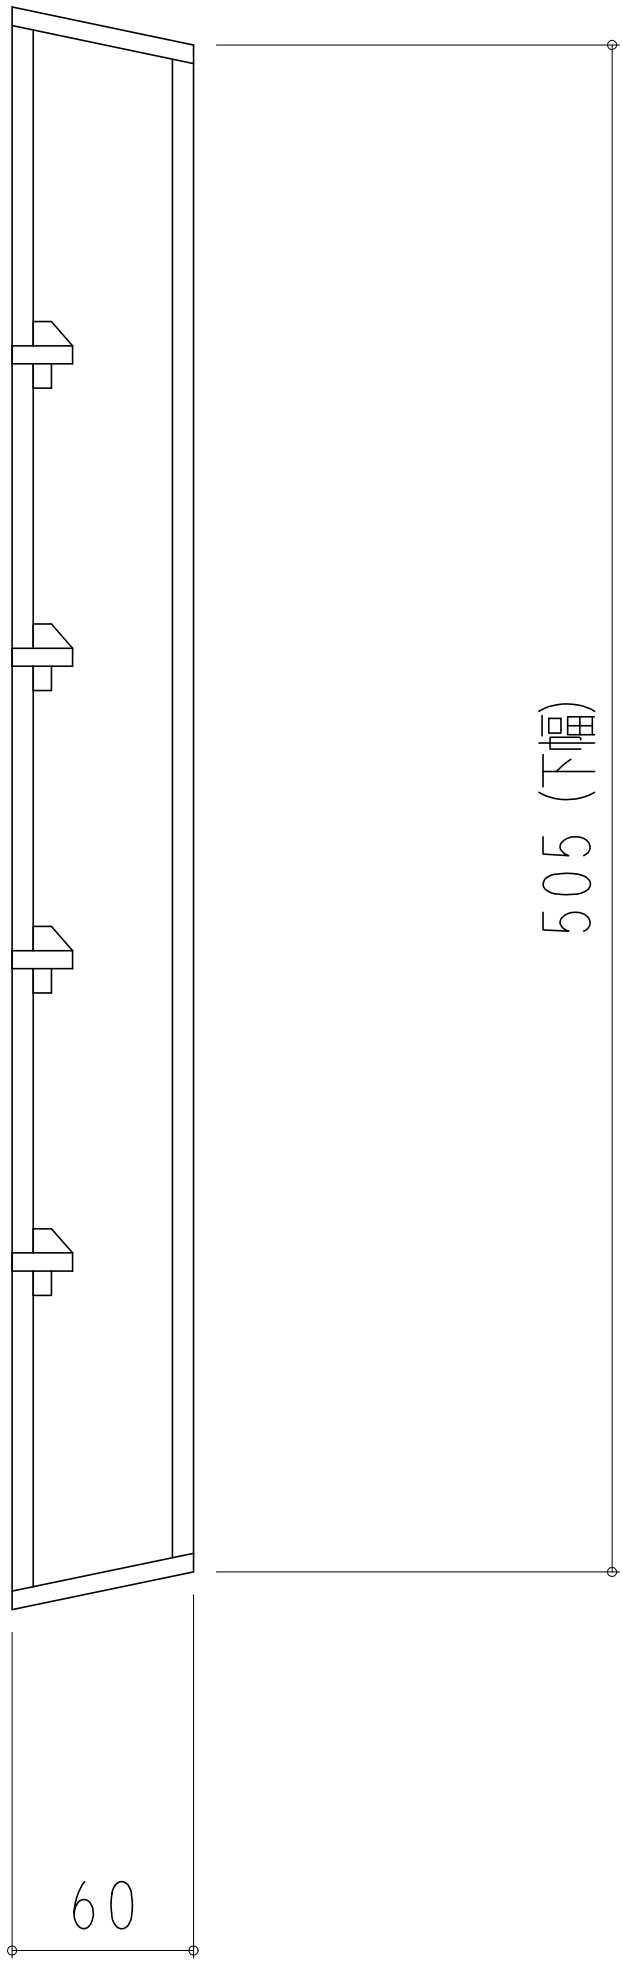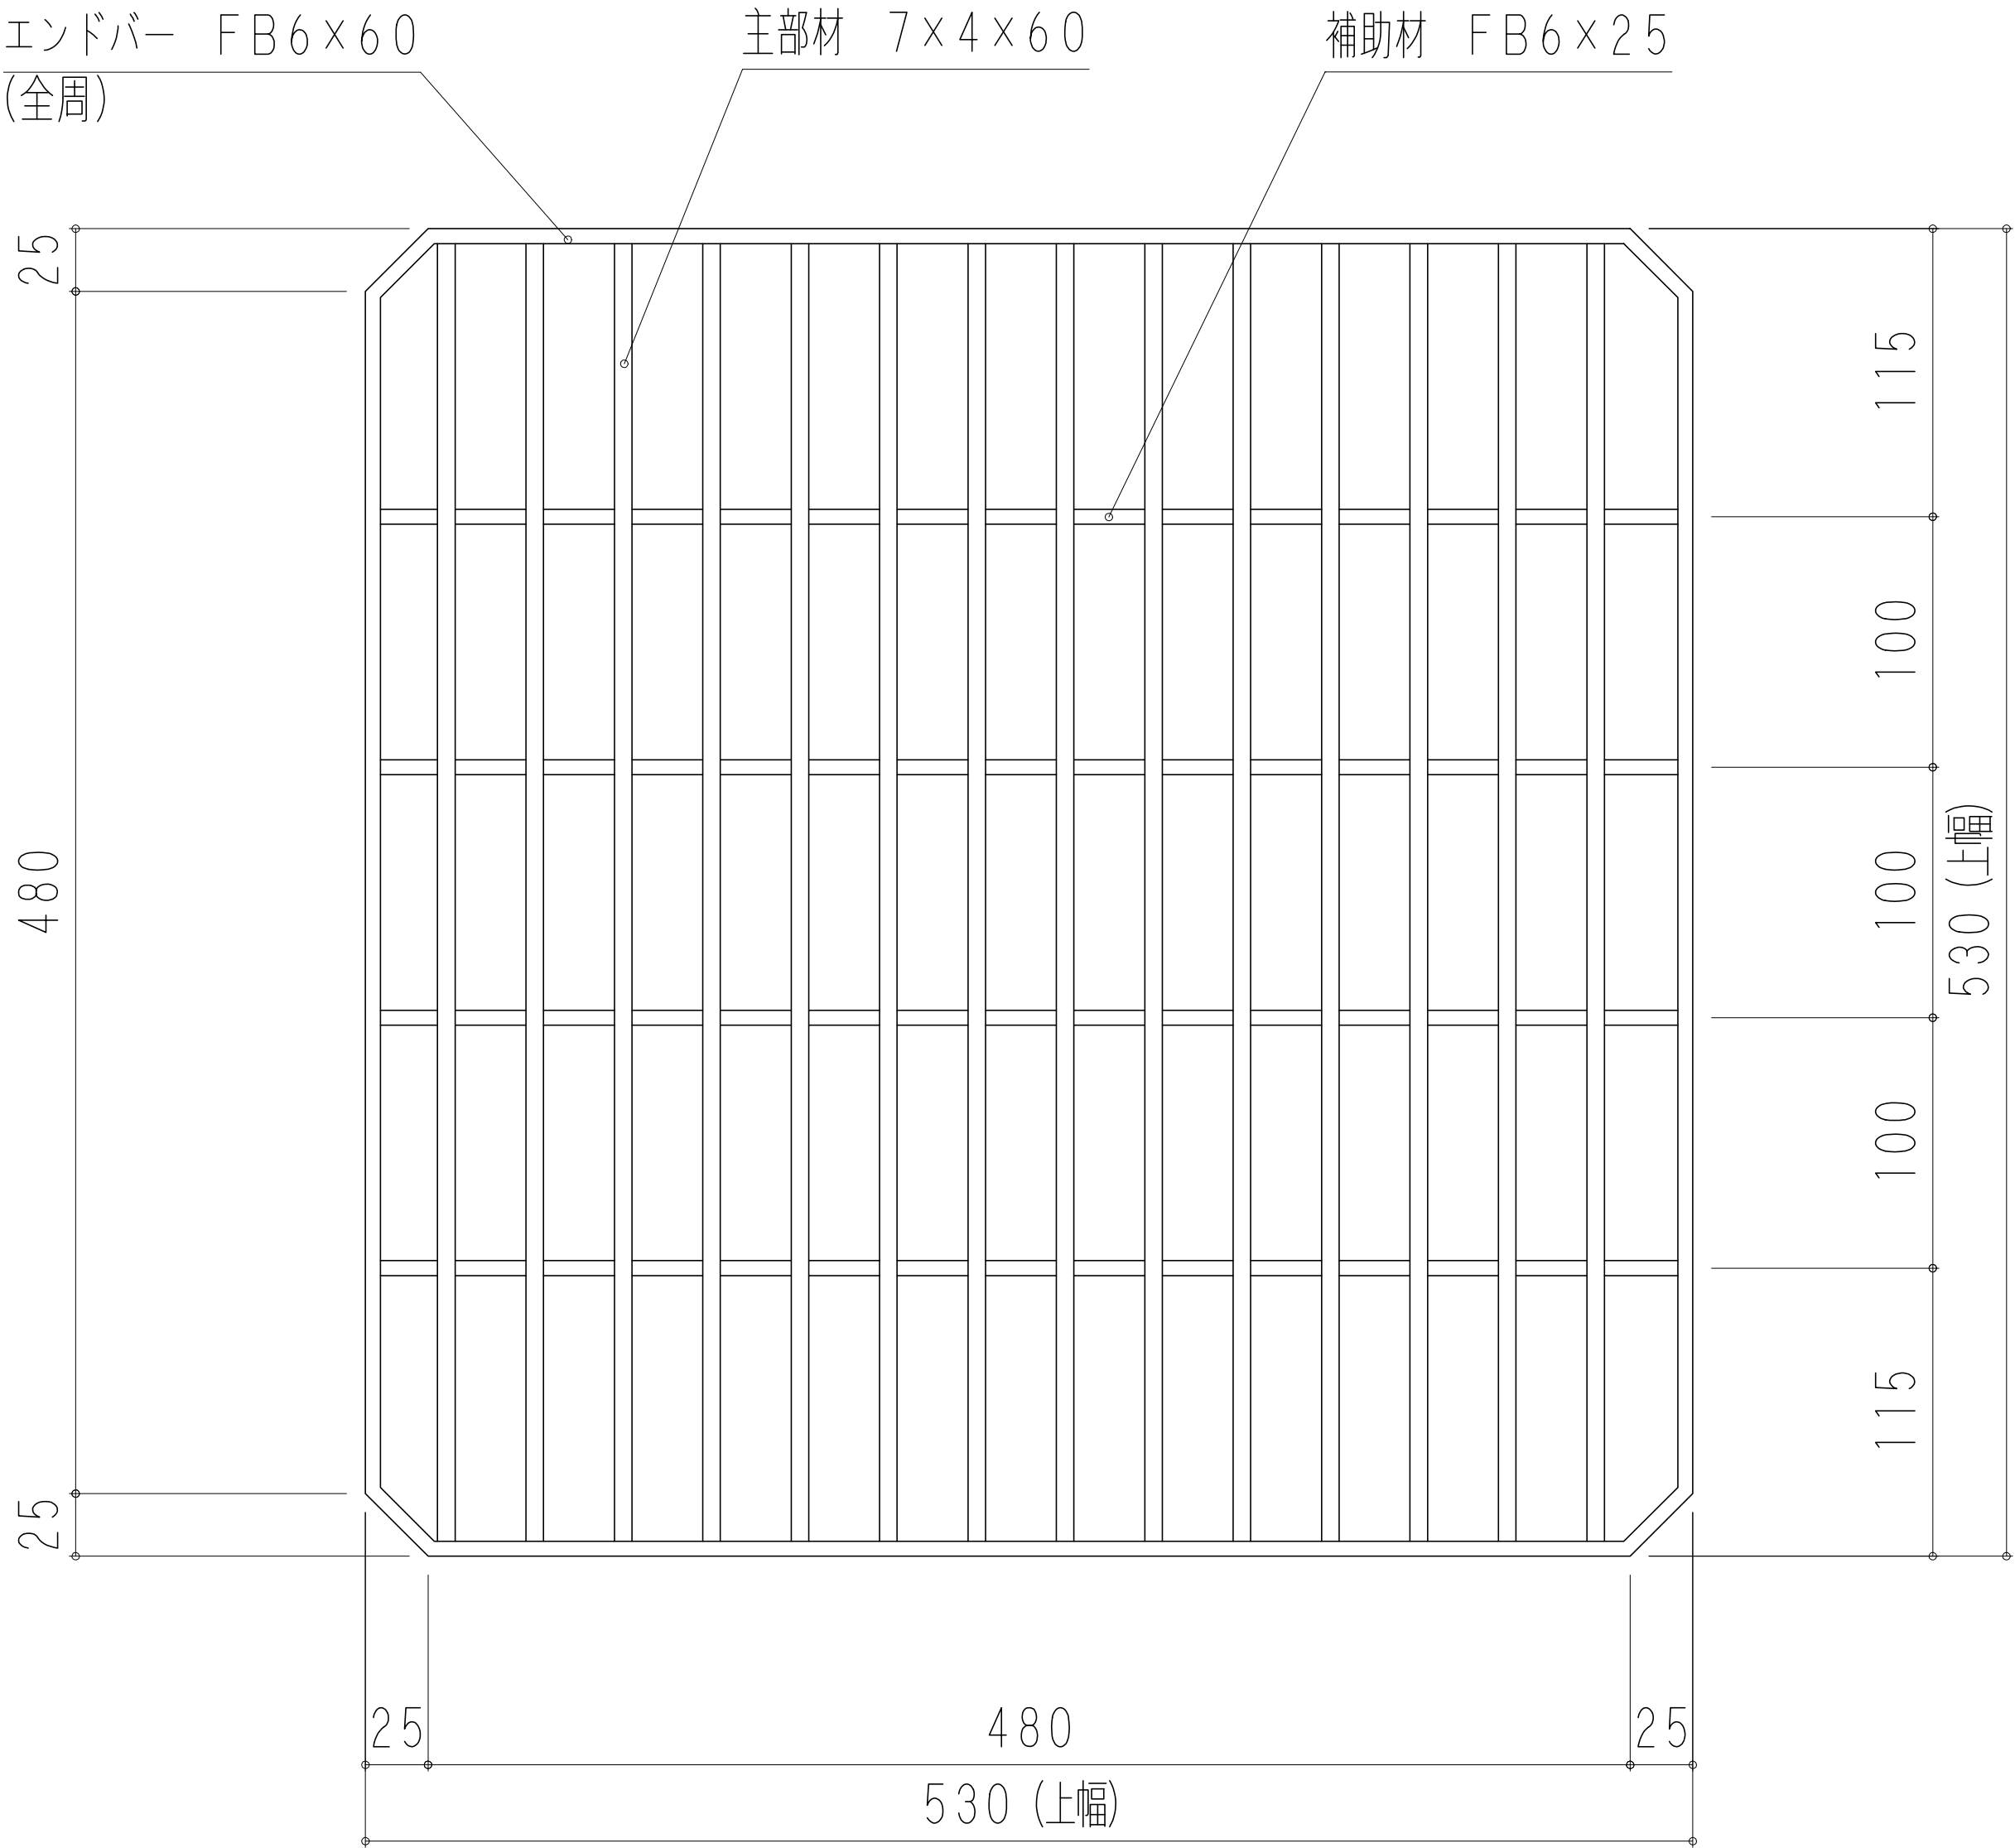

客先				名	会所柵用組構式グレーチング			
材質	SS400	表面処理	亜鉛鍍金	称	本体製品図			
尺度	1 / 5	日付		承認	検図	担当		
株式会社奥岡製作所					OK T - 4 5 B			

K T 5 0

記号	修 正	日付	担当

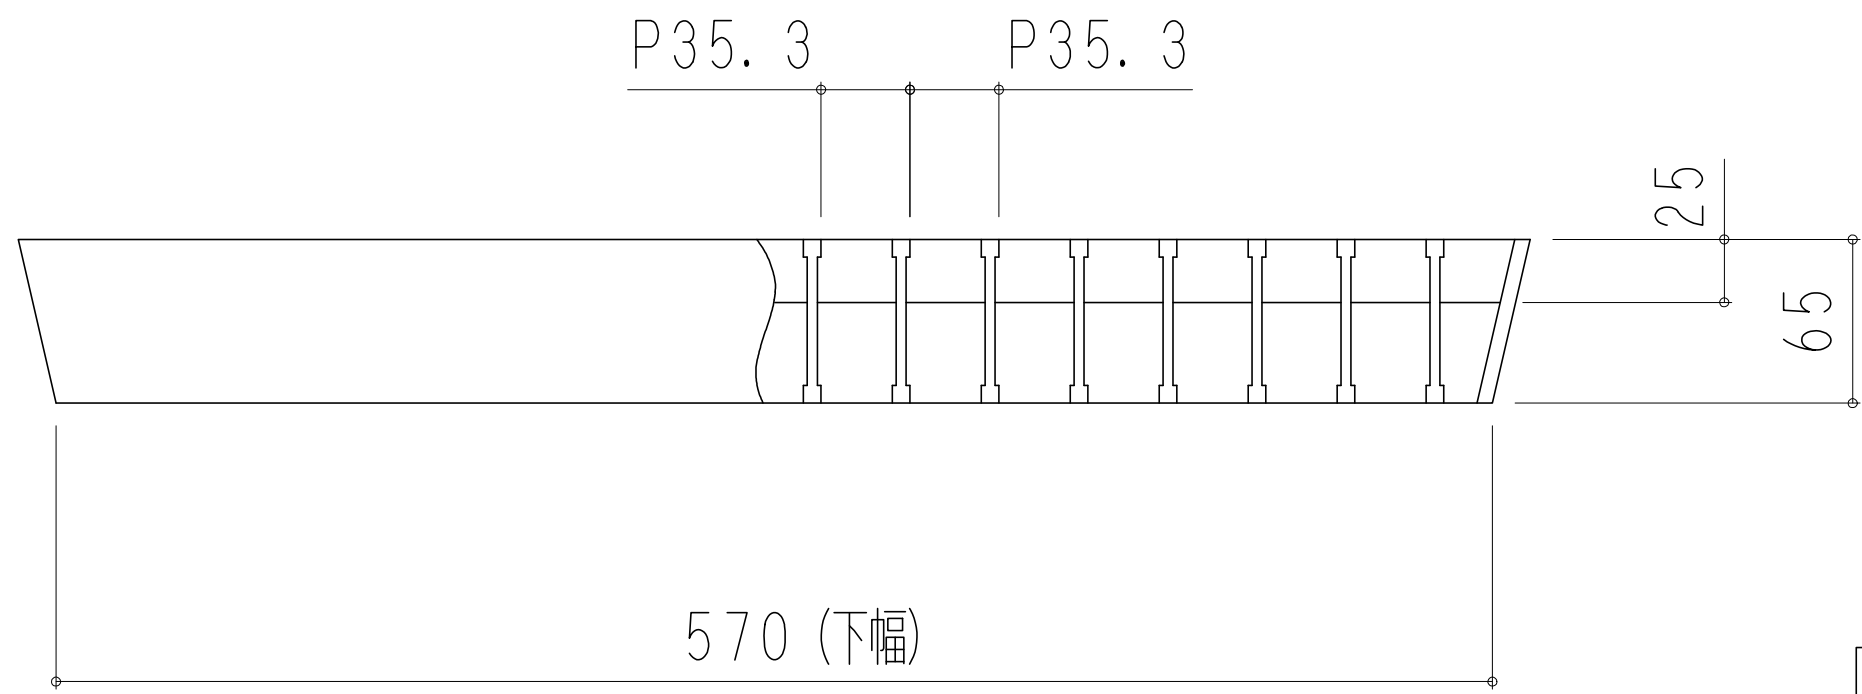
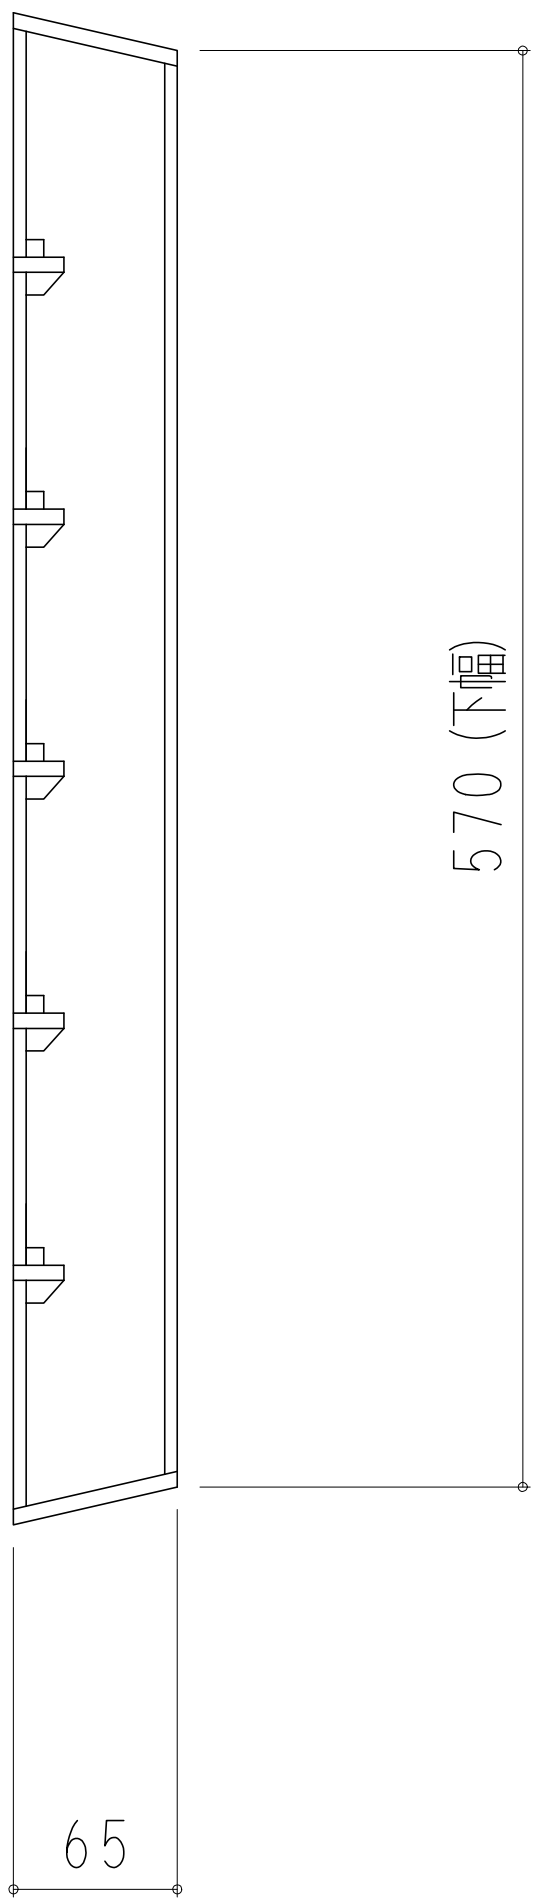
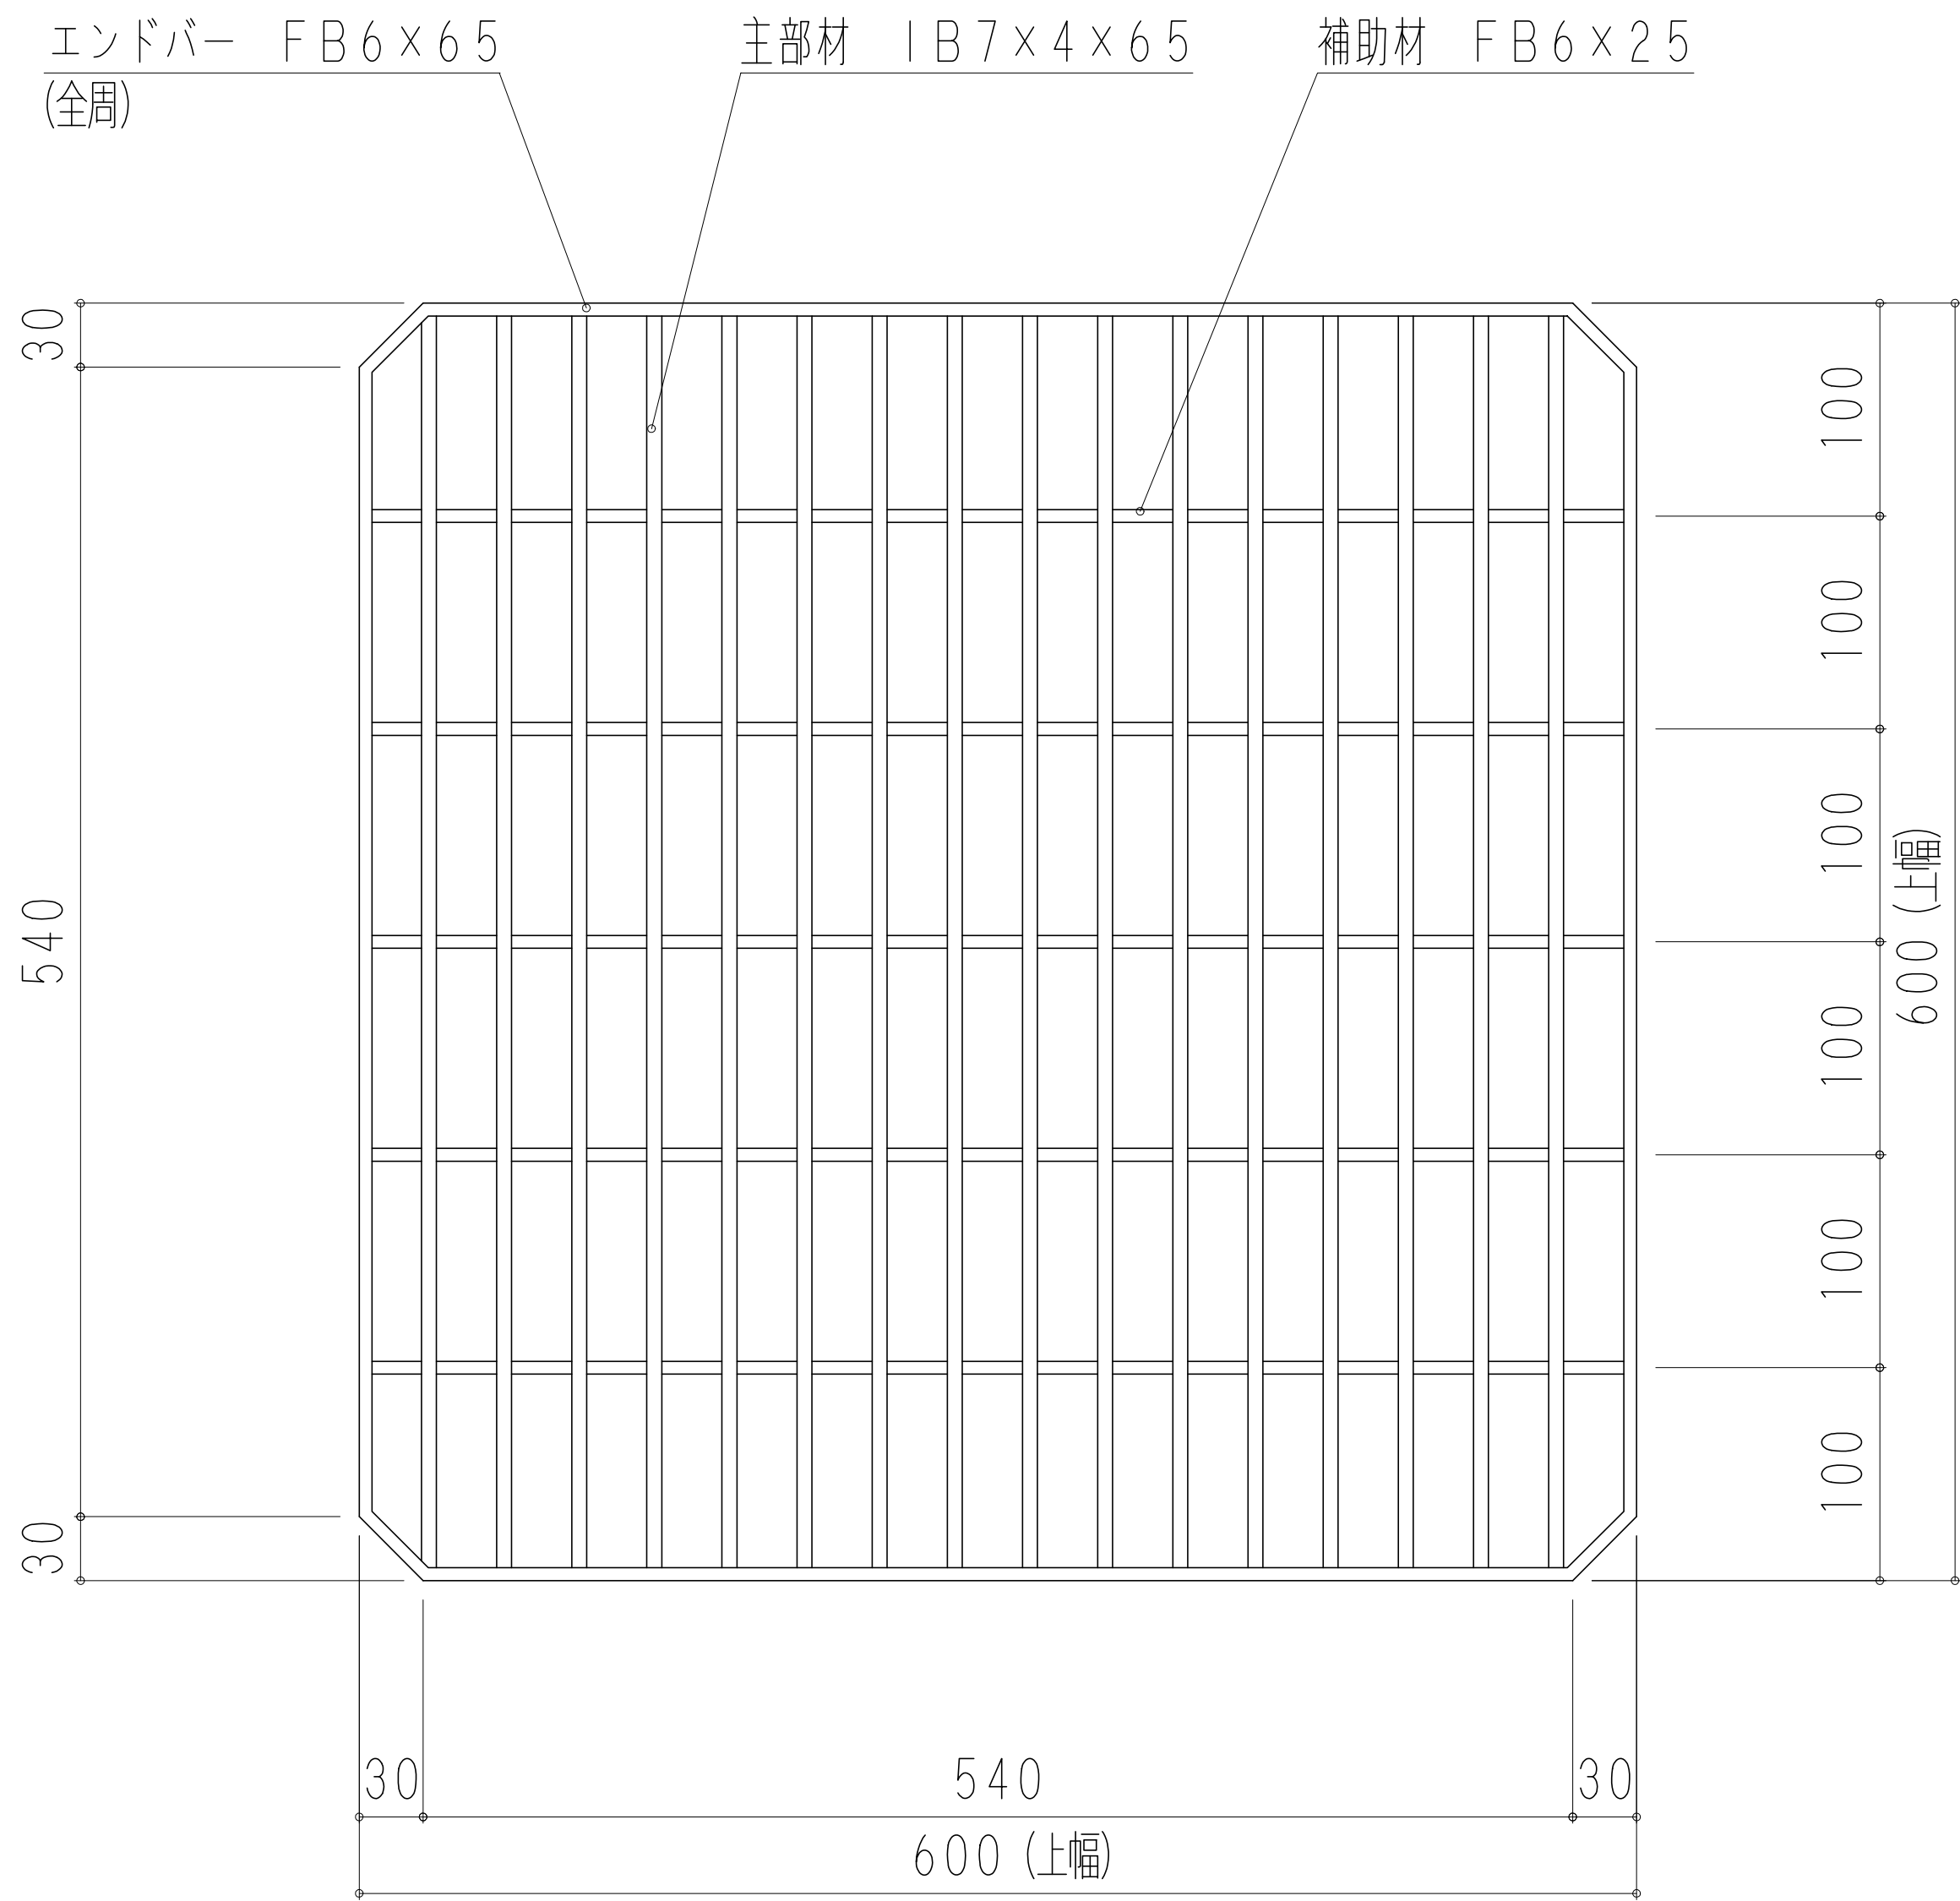


客先				名	会所柵用組構式グレーチング			
材質	SS400	表面処理	亜鉛鍍金	称	本体製品図			
尺度	1 / 6	日付		承認		検図		担当
株式会社奥岡製作所				図番	OKT-50			



K T 6 0

記号	修 正	日付	担当

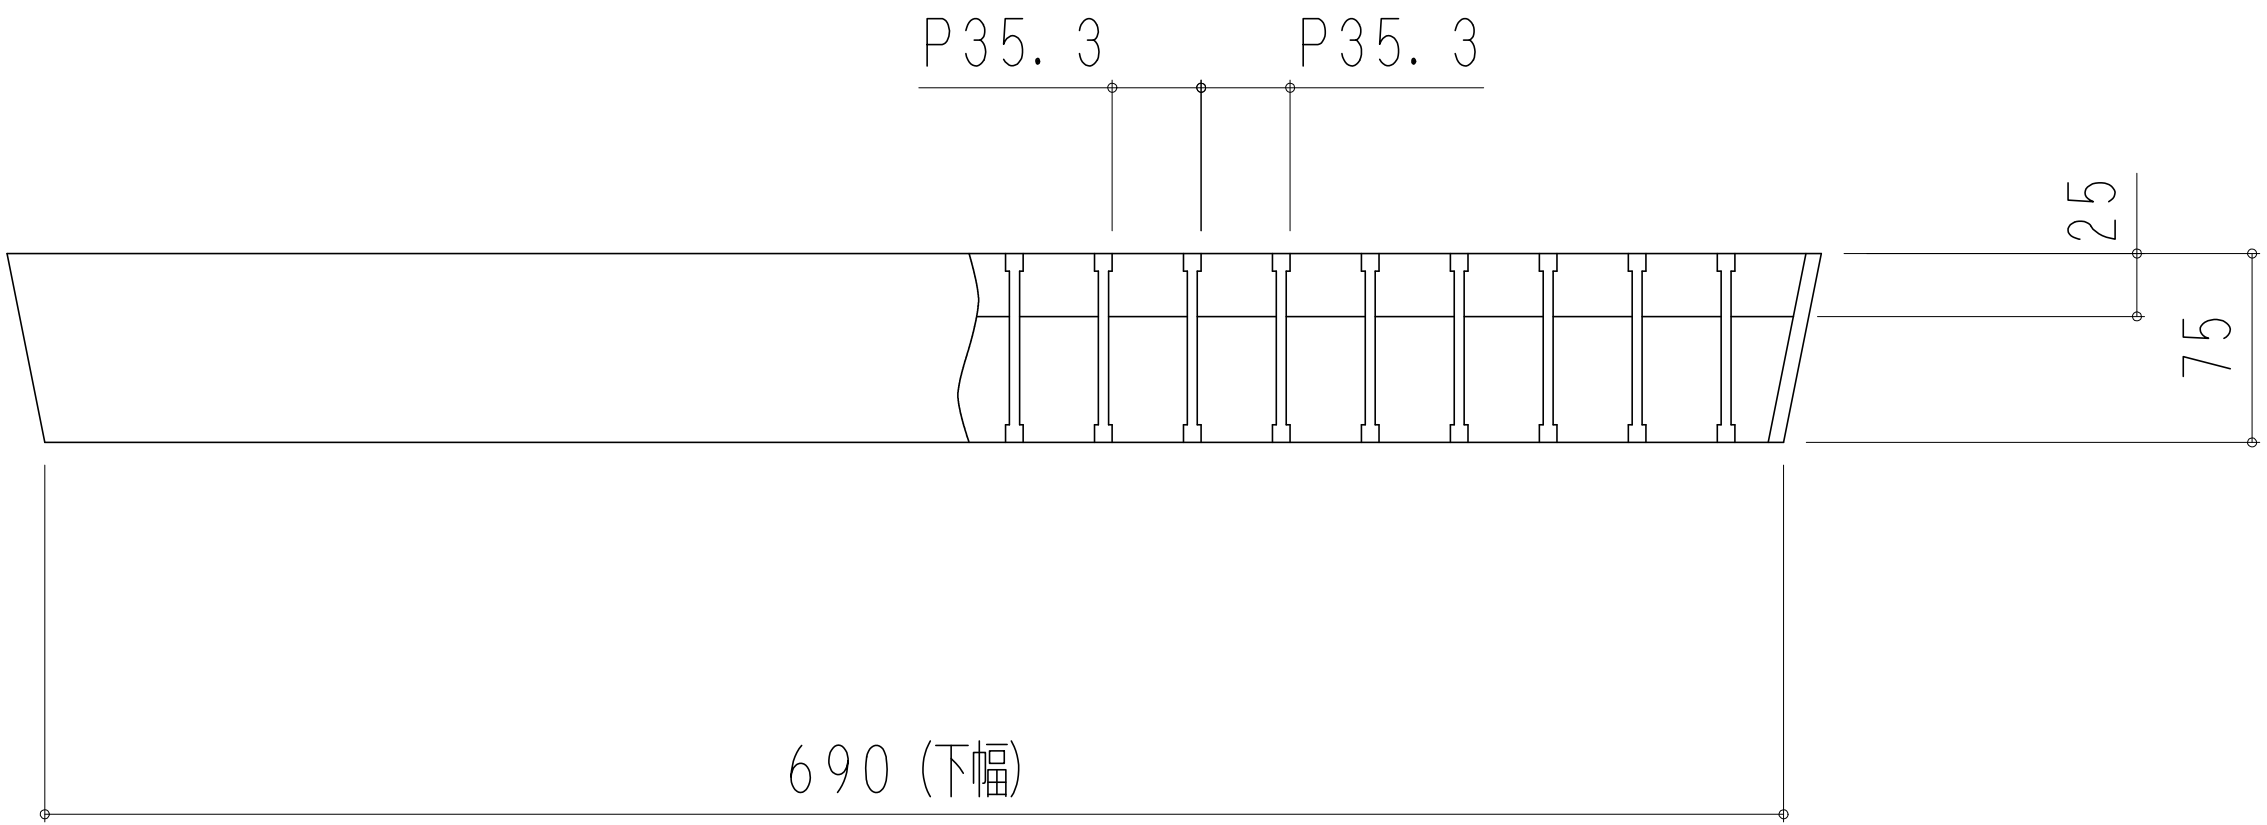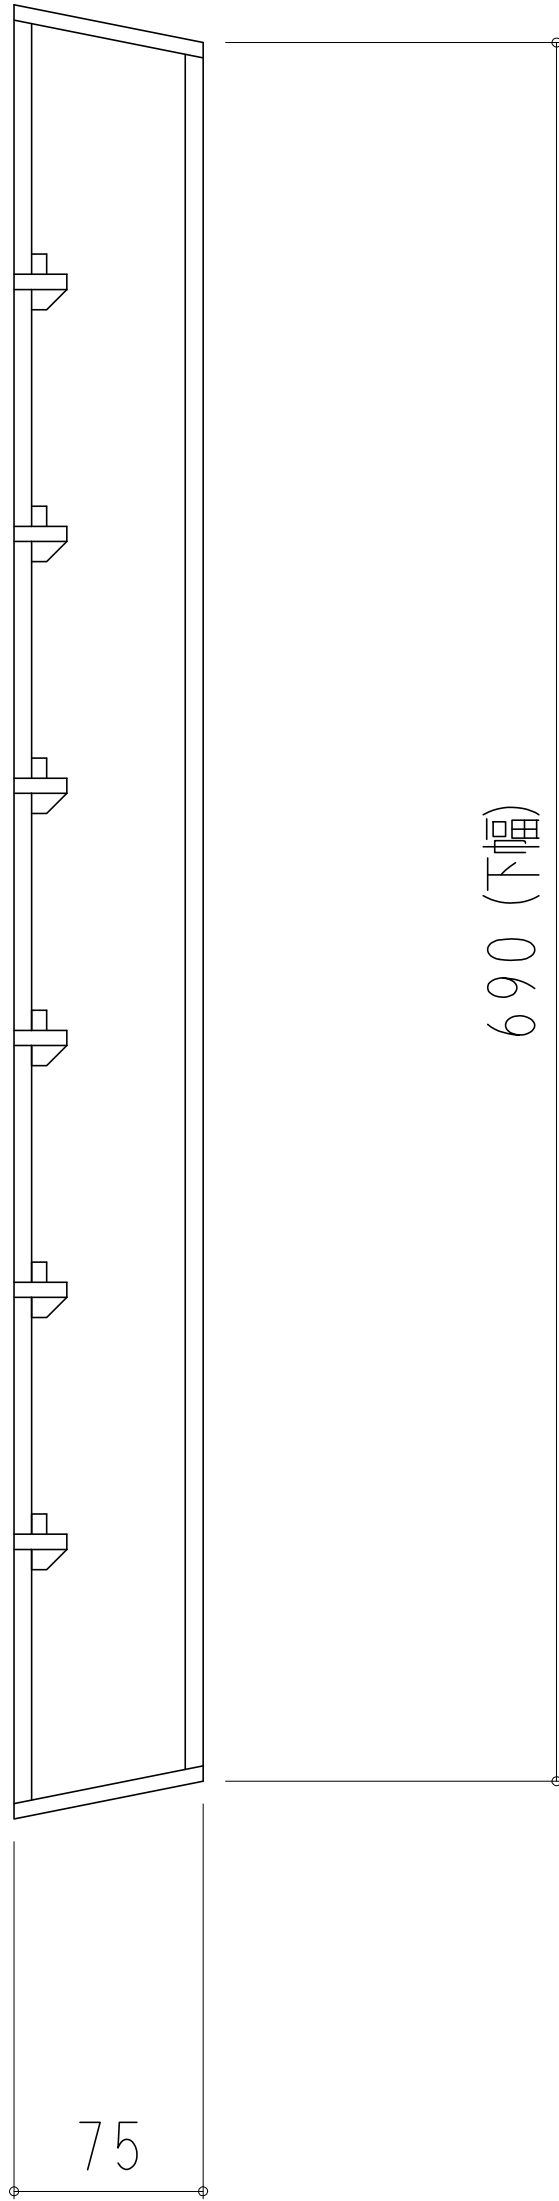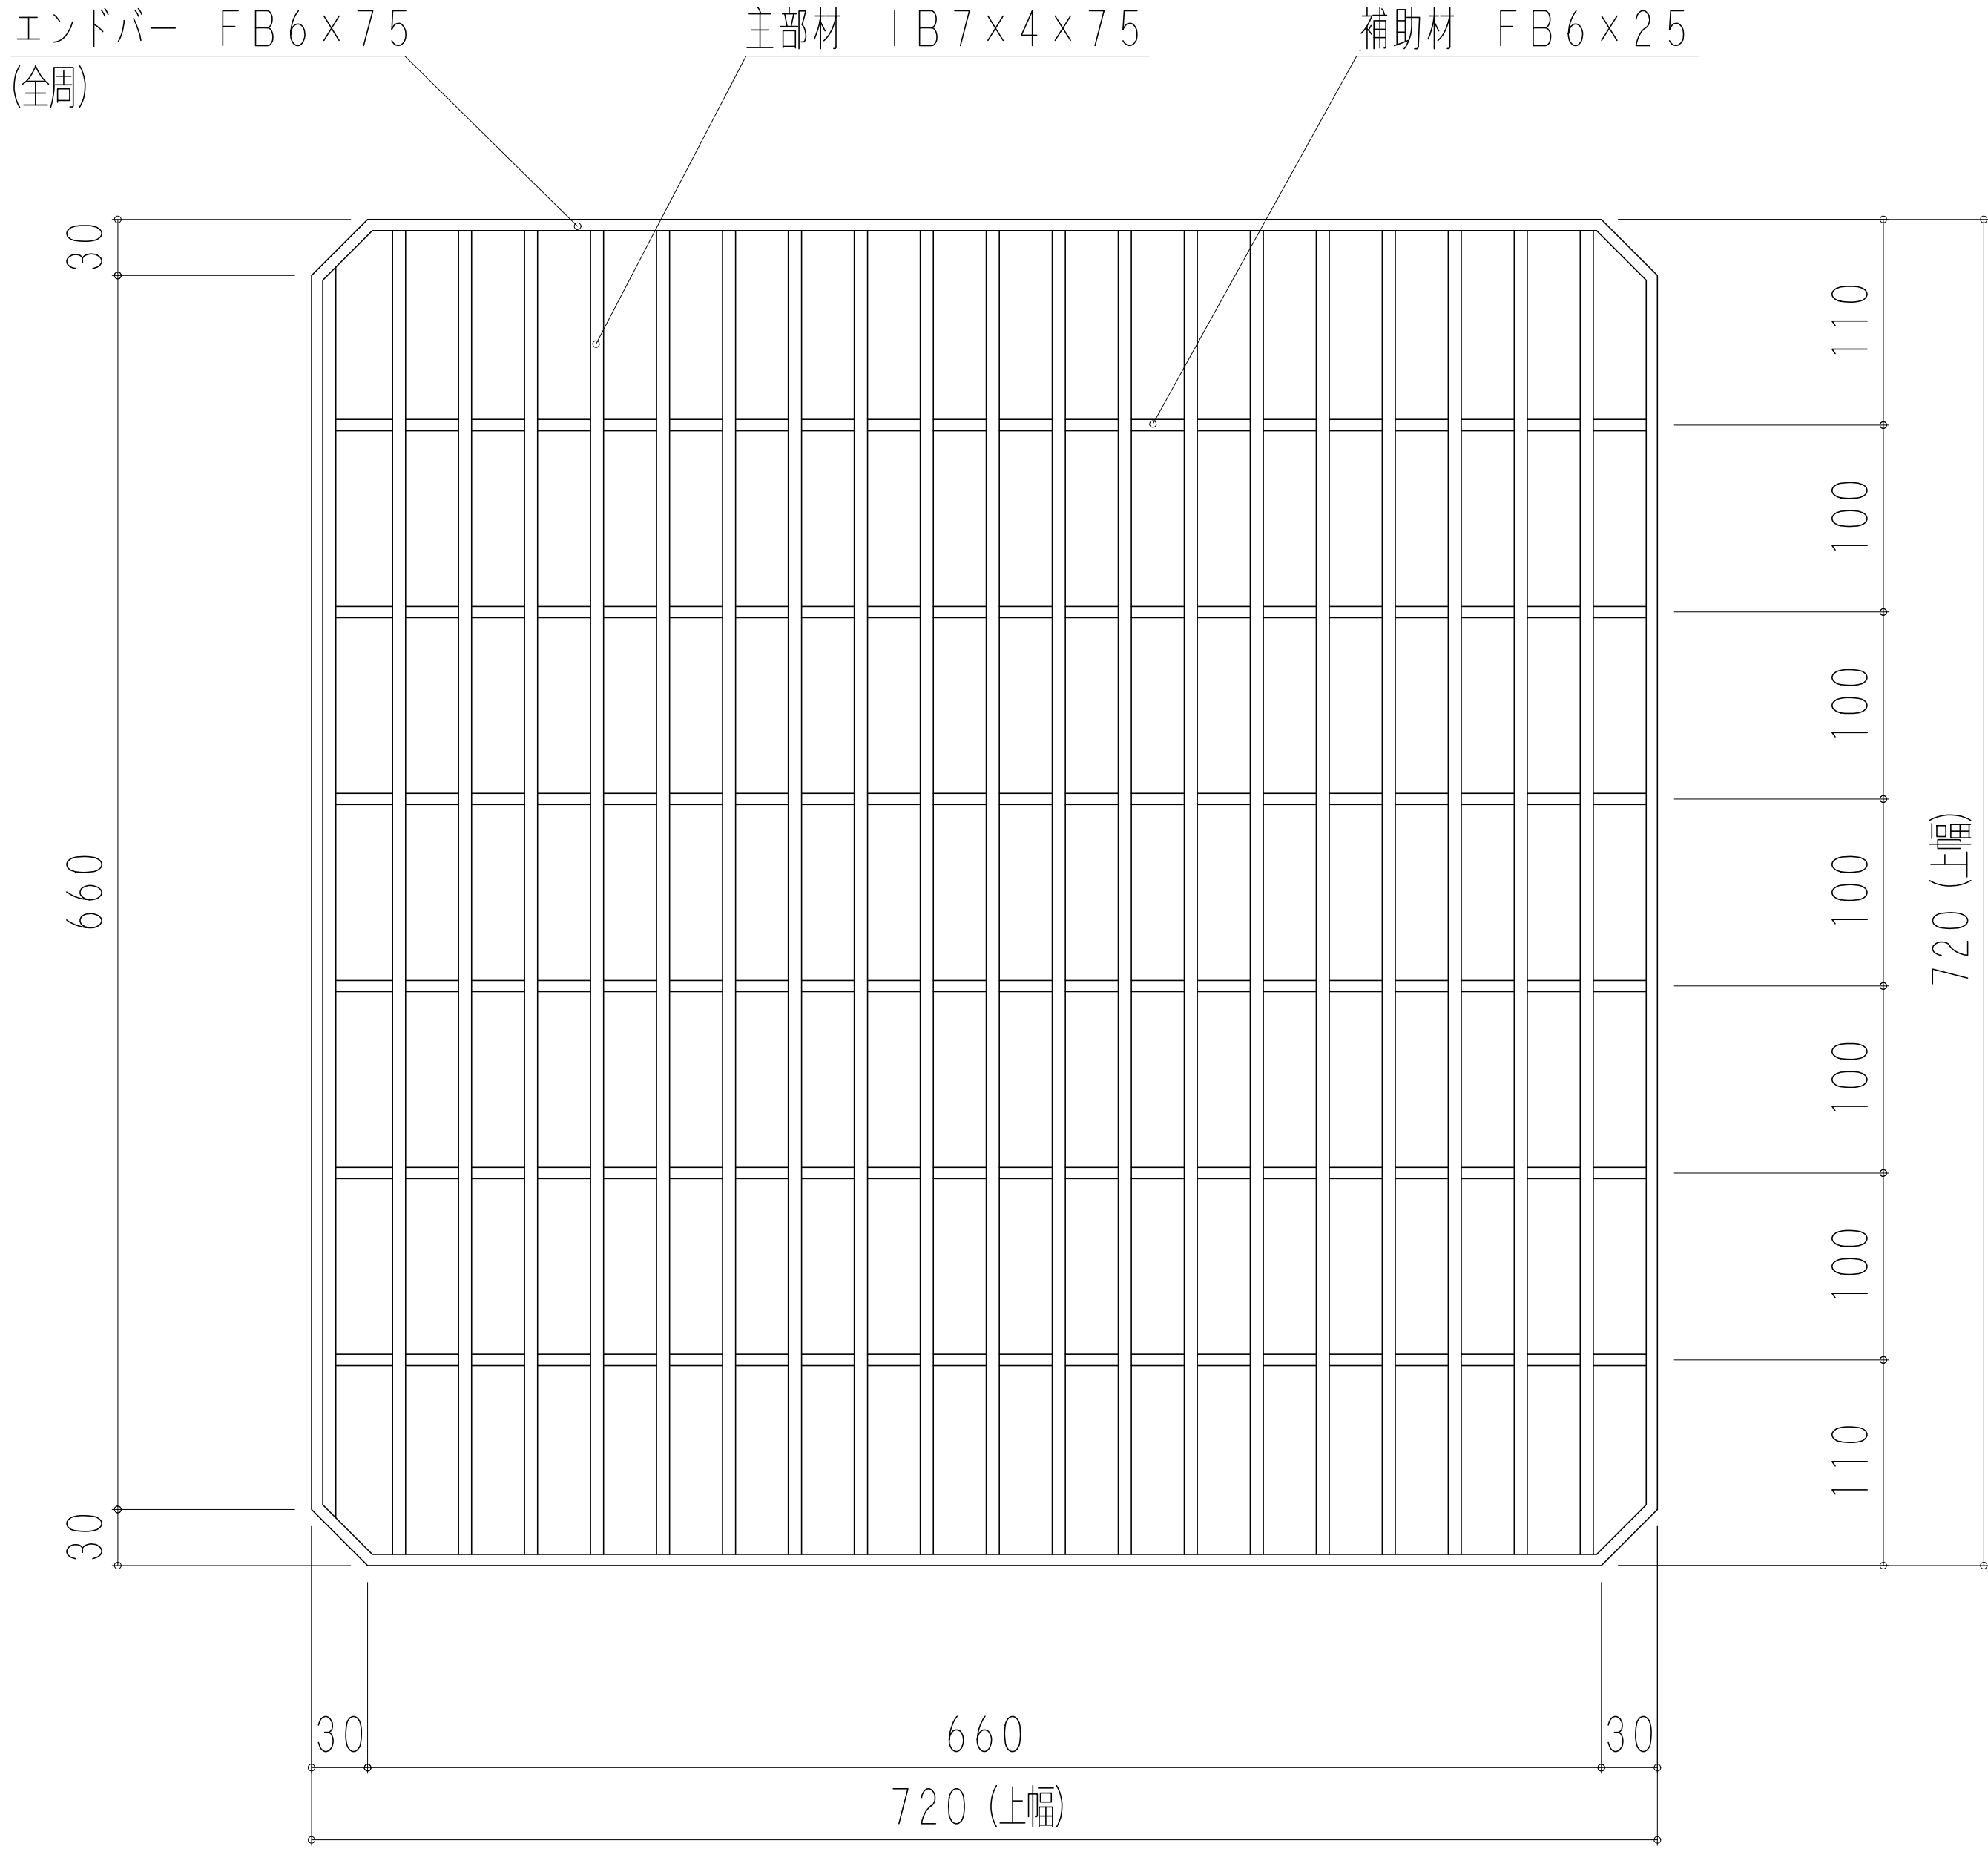

客先				名	会所柵用組構式グレーチング			
材質	SS400	表面処理	亜鉛鍍金	称	本体製品図			
尺度	1 / 6	日付		承認		検図	担当	
株式会社奥岡製作所					図番	OKT-60		