


オーケーステンレスグレーチング



株式会社 奥岡製作所
 ■本社 ■委名工場 ■配送センター
 Tel 0594-74-2286 Tel 0594-23-3422

Tバー式歩道用ステンレスグレーチング (側溝用) プレーンタイプ 品番: OSTT-F 15-15 S12 (P=20) 499×200×15 (逆目タイプ)

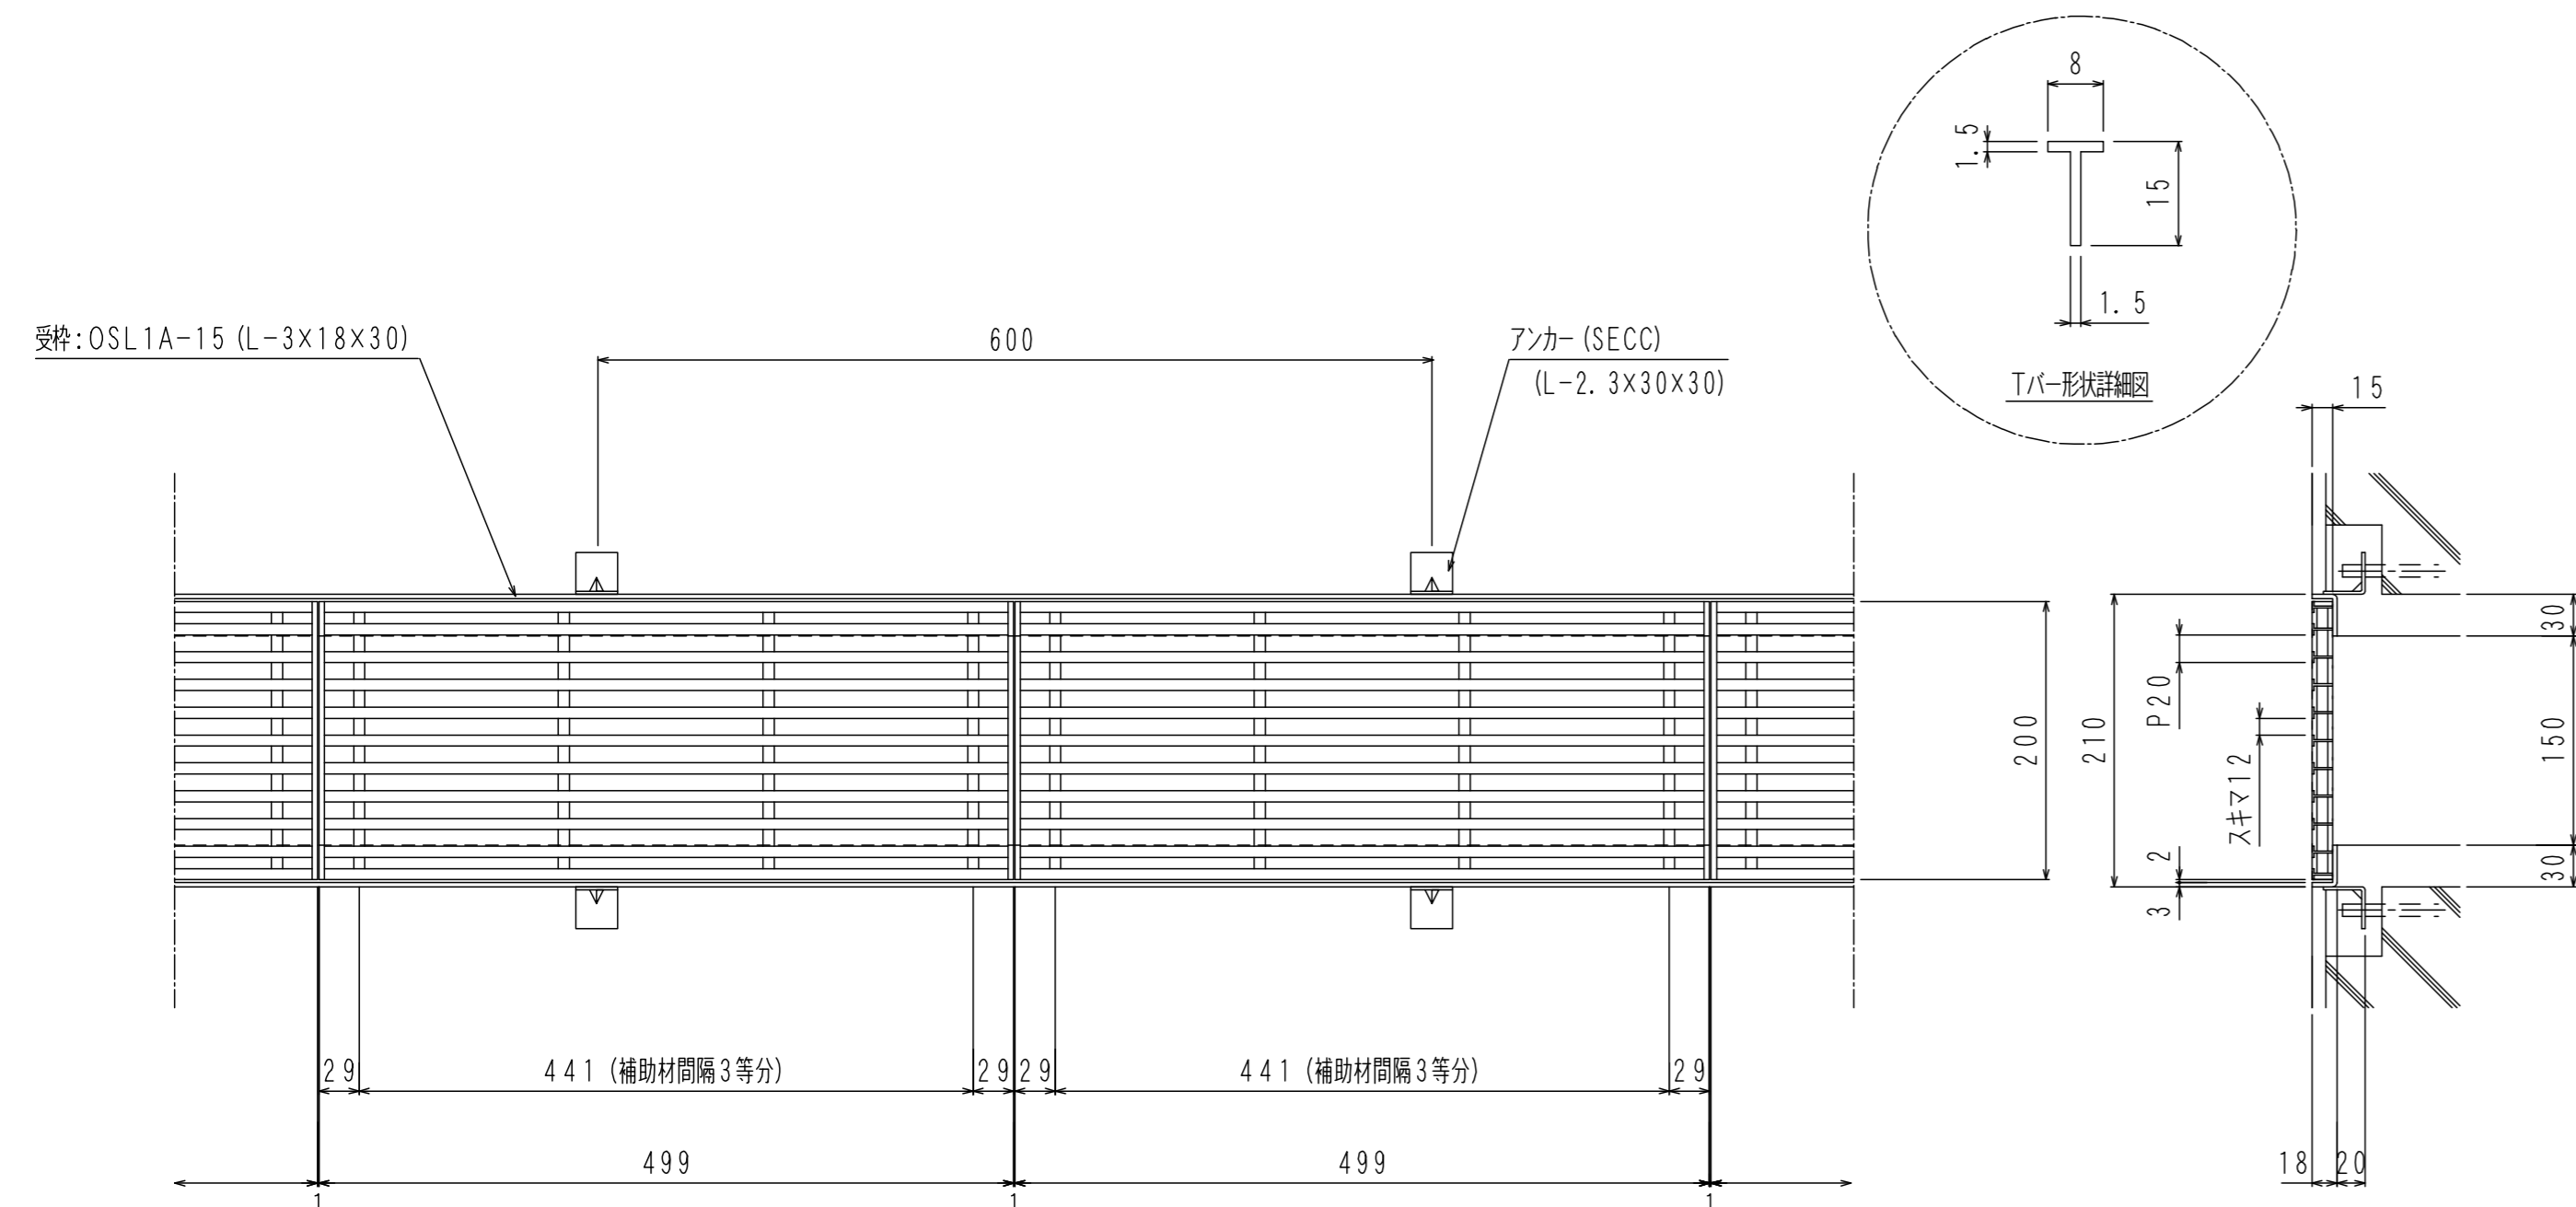


使用部材

主部材: TB8×15
 補助材: φ8カラー+φ6パイプ
 エンドバー: FB4×15

*材質 SUS304
 *表面処理 なし

Tバー式歩道用ステンレスグレーチング (側溝用) プレーンタイプ 品番: OSTT-F 15-15 S7 (P=15) 499×200×15 (逆目タイプ)

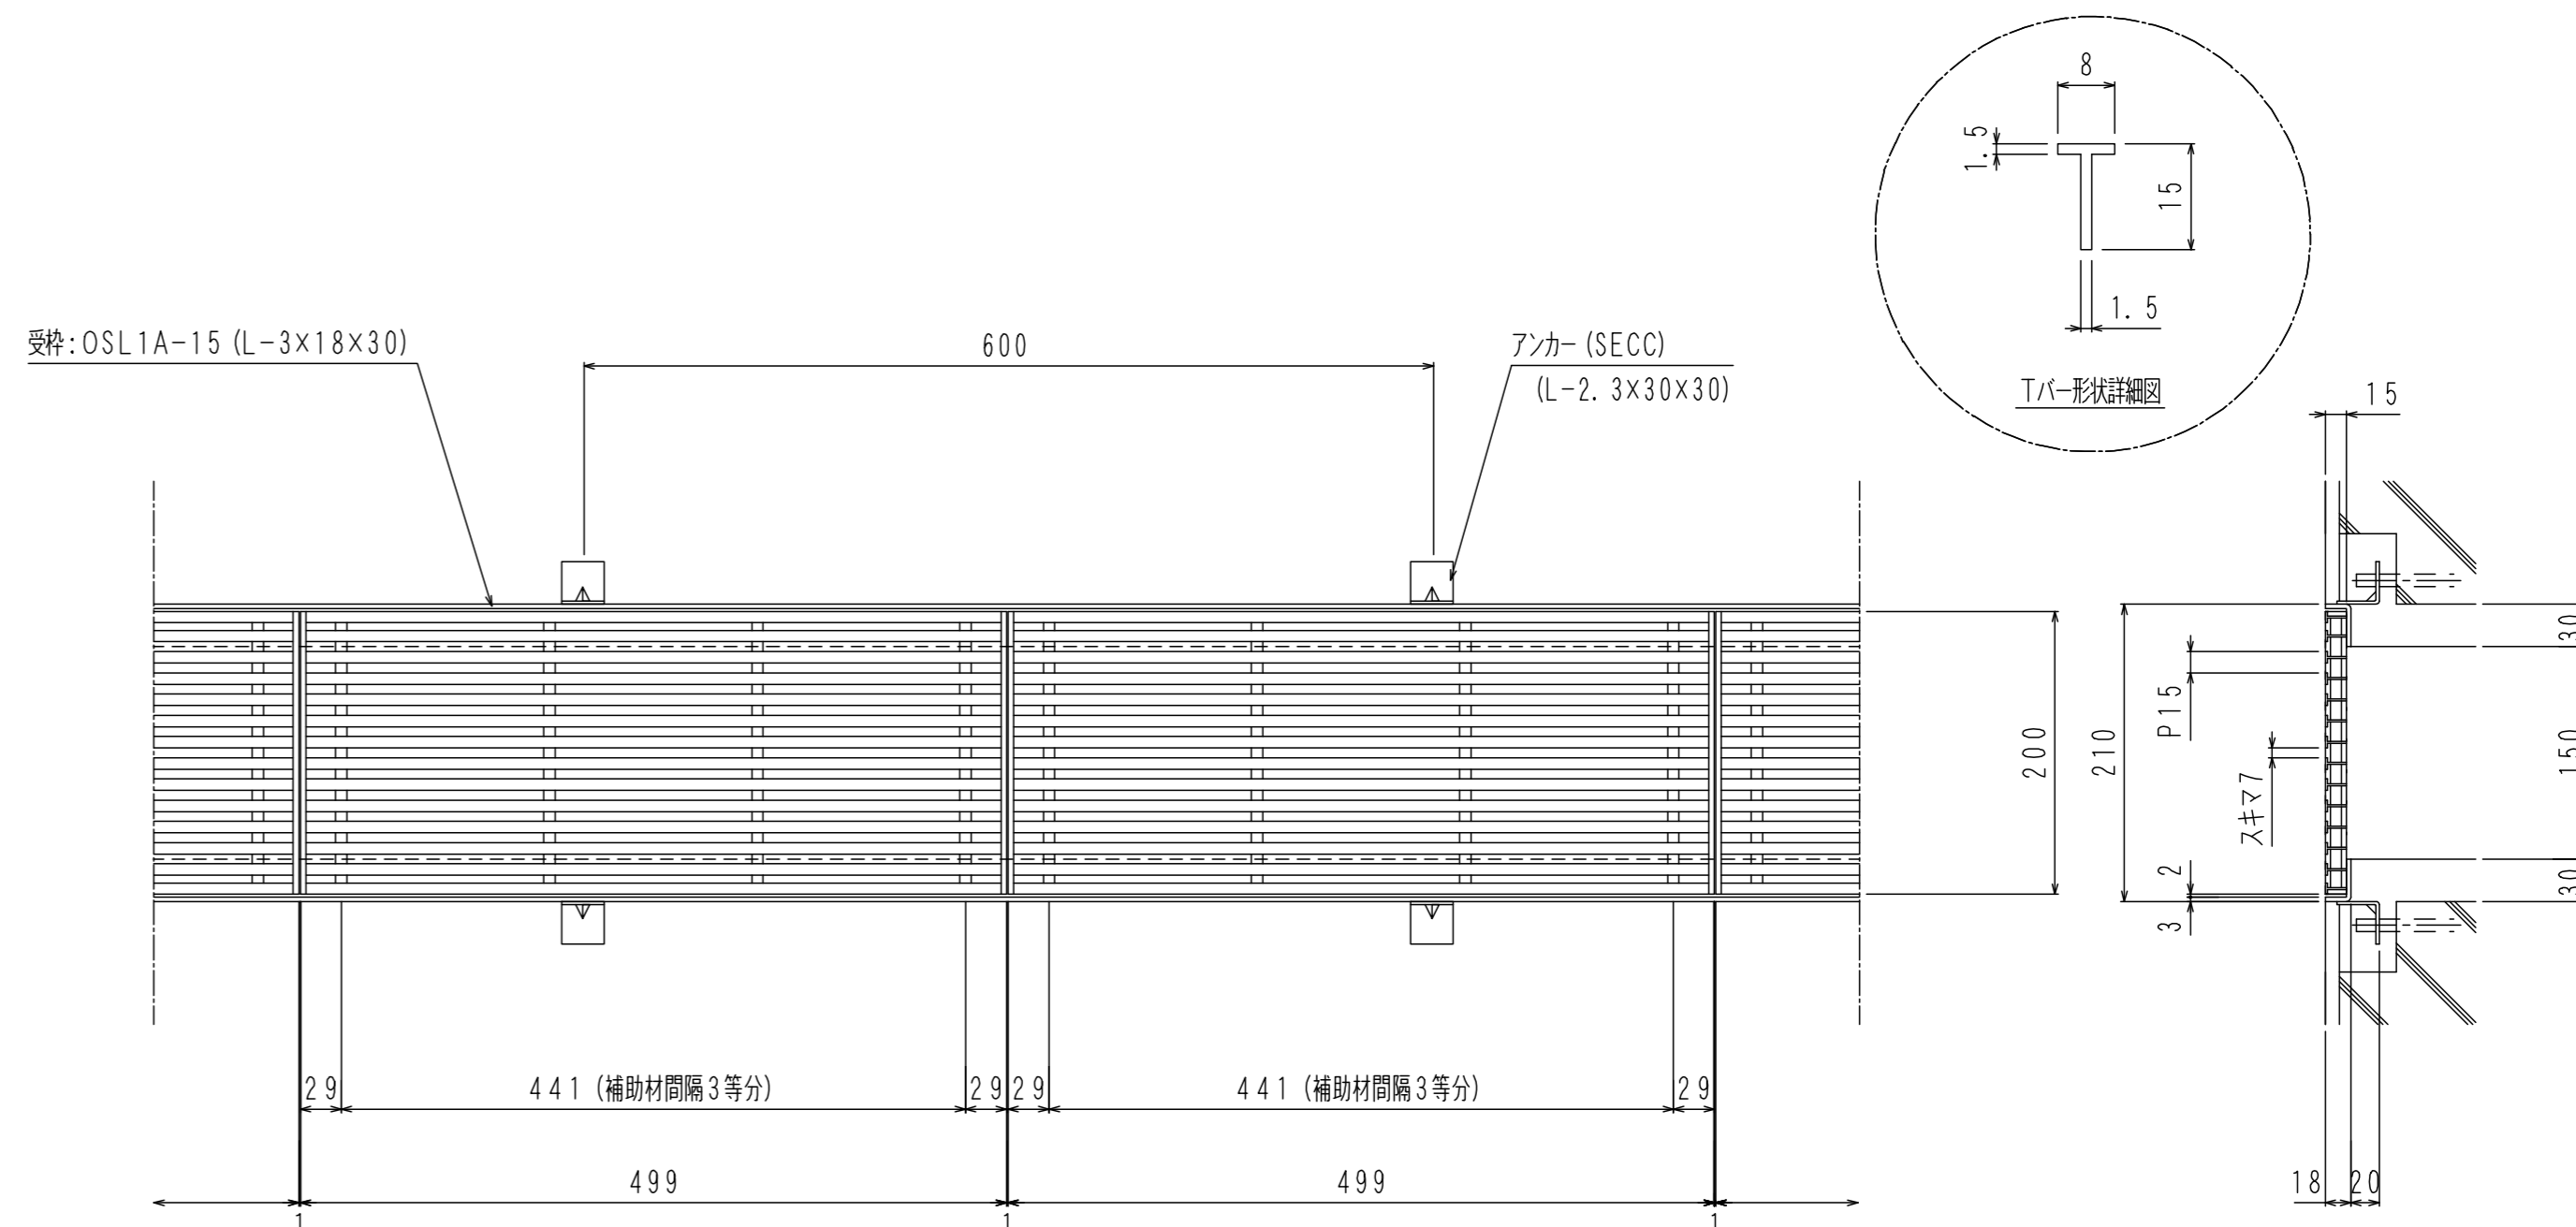


使用部材

主部材: TB8×15
 補助材: φ8カラー+φ6パイプ
 エンドバー: FB4×15

*材質 SUS304
 *表面処理 なし

Tバー式歩道用ステンレスグレーチング (側溝用) プレーンタイプ 品番: OSTT-F 15-15 S12 (P=20) 499×200×15 (逆目タイプ)

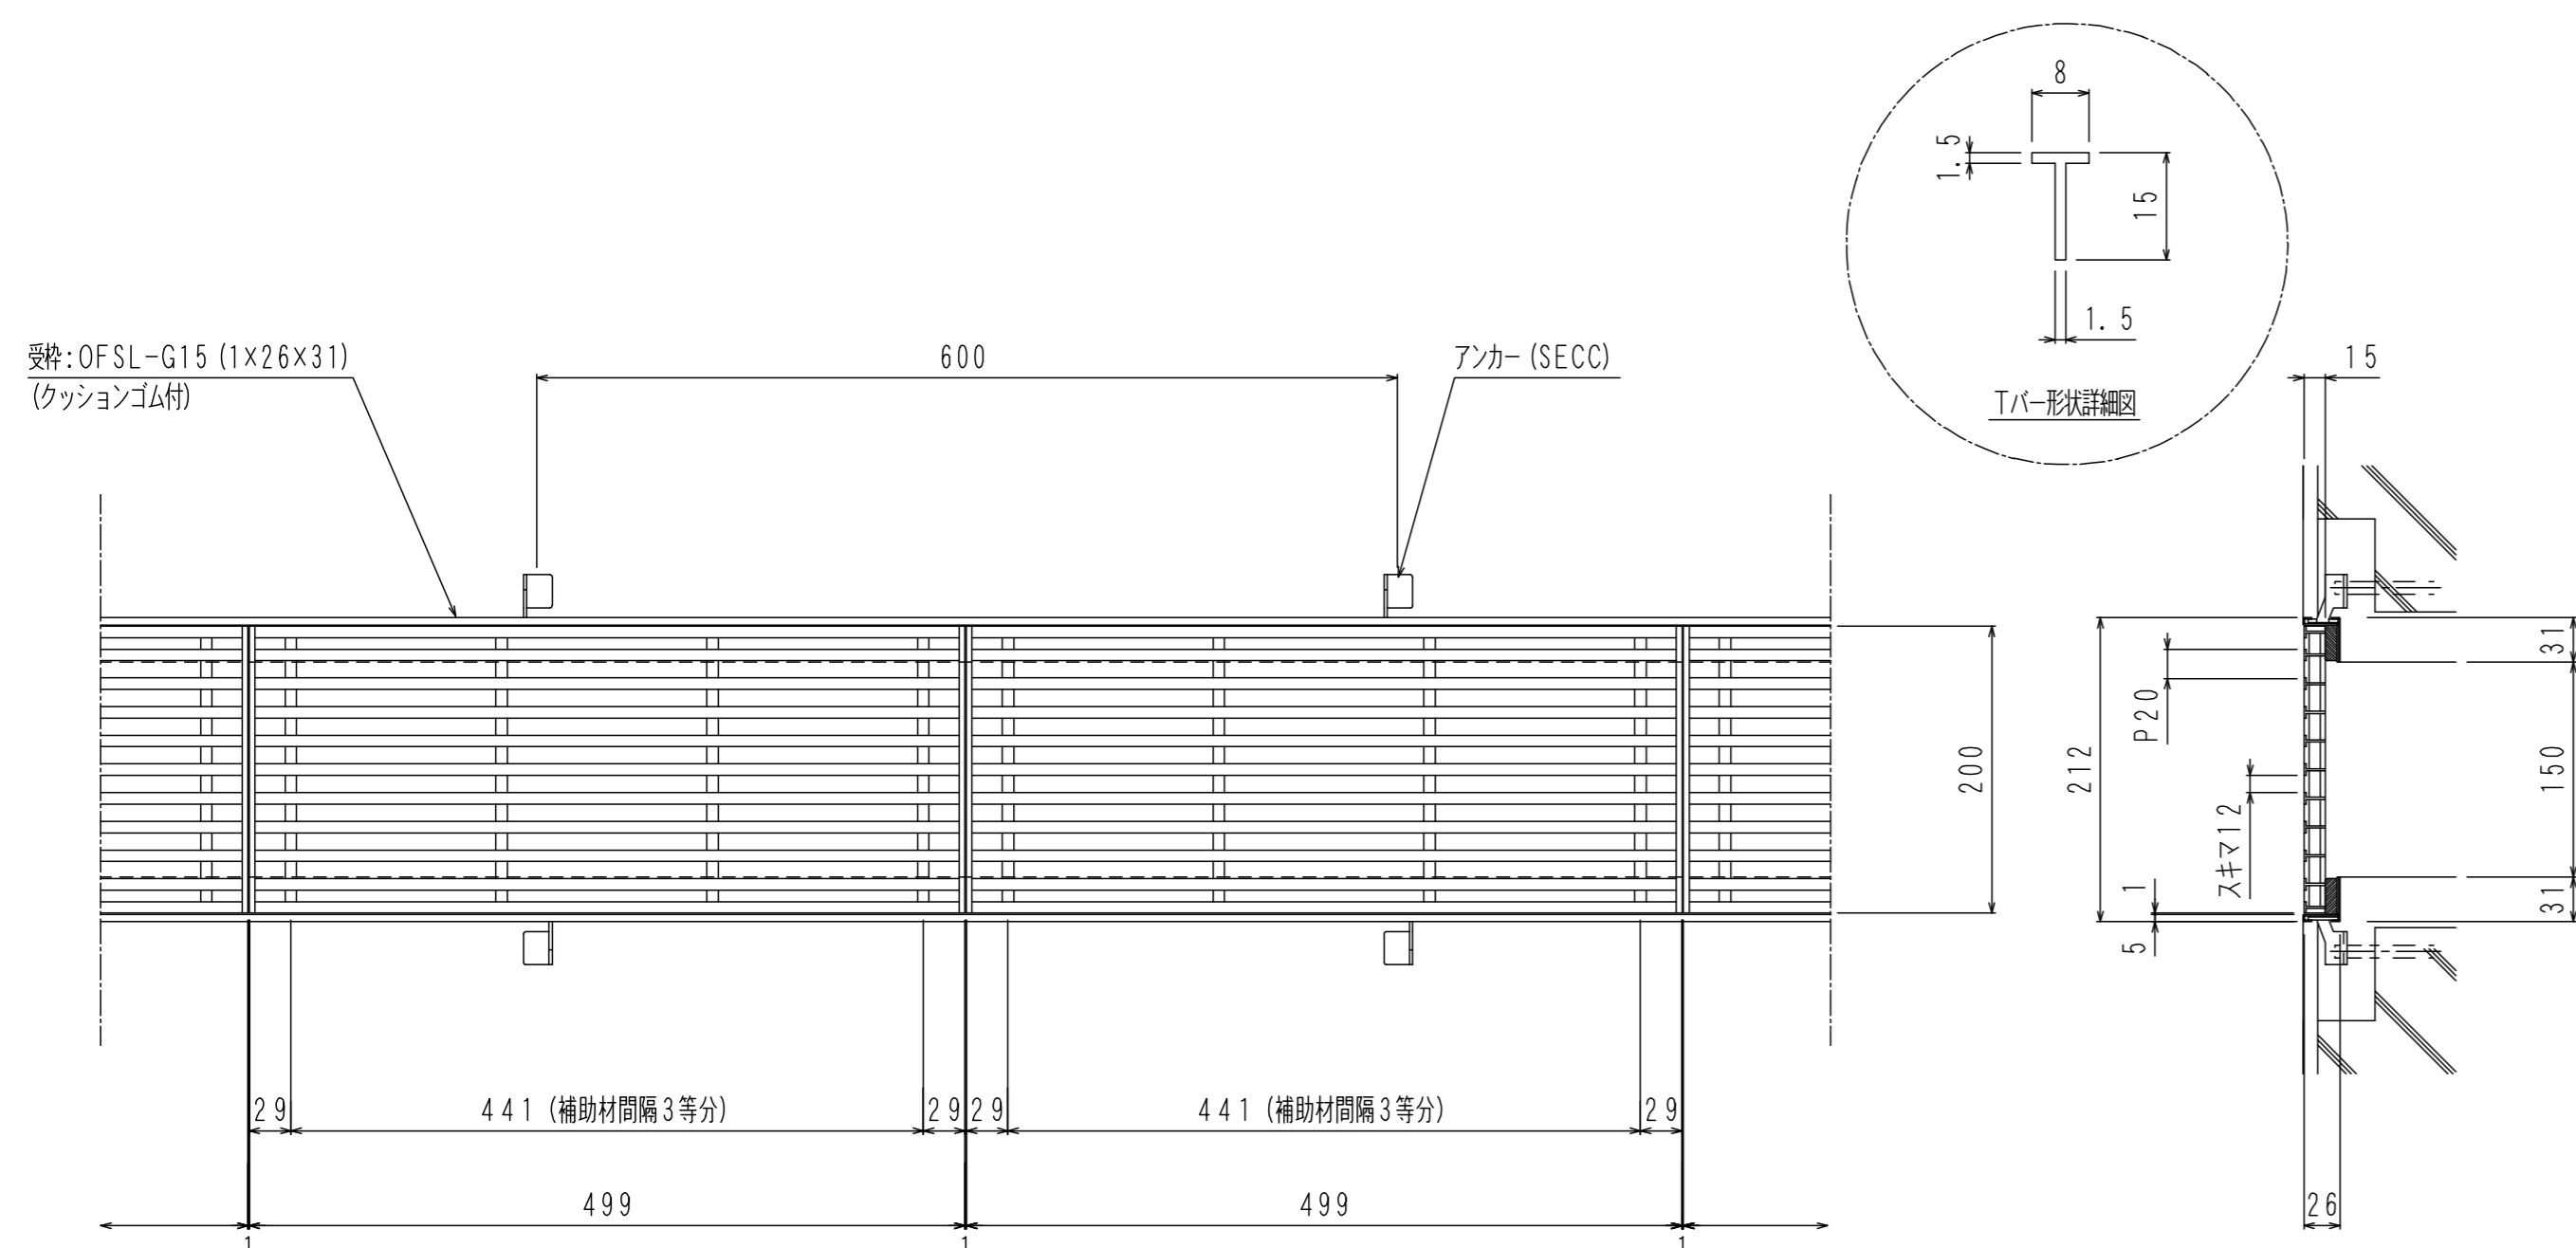


使用部材

主部材: TB8×15
 補助材: φ8カラー+φ6パイプ
 エンドバー: FB4×15

*材質 SUS304
 *表面処理 なし

Tバー式歩道用ステンレスグレーチング (側溝用) プレーンタイプ 品番: OSTT-F 15-15 S7 (P=15) 499×200×15 (逆目タイプ)

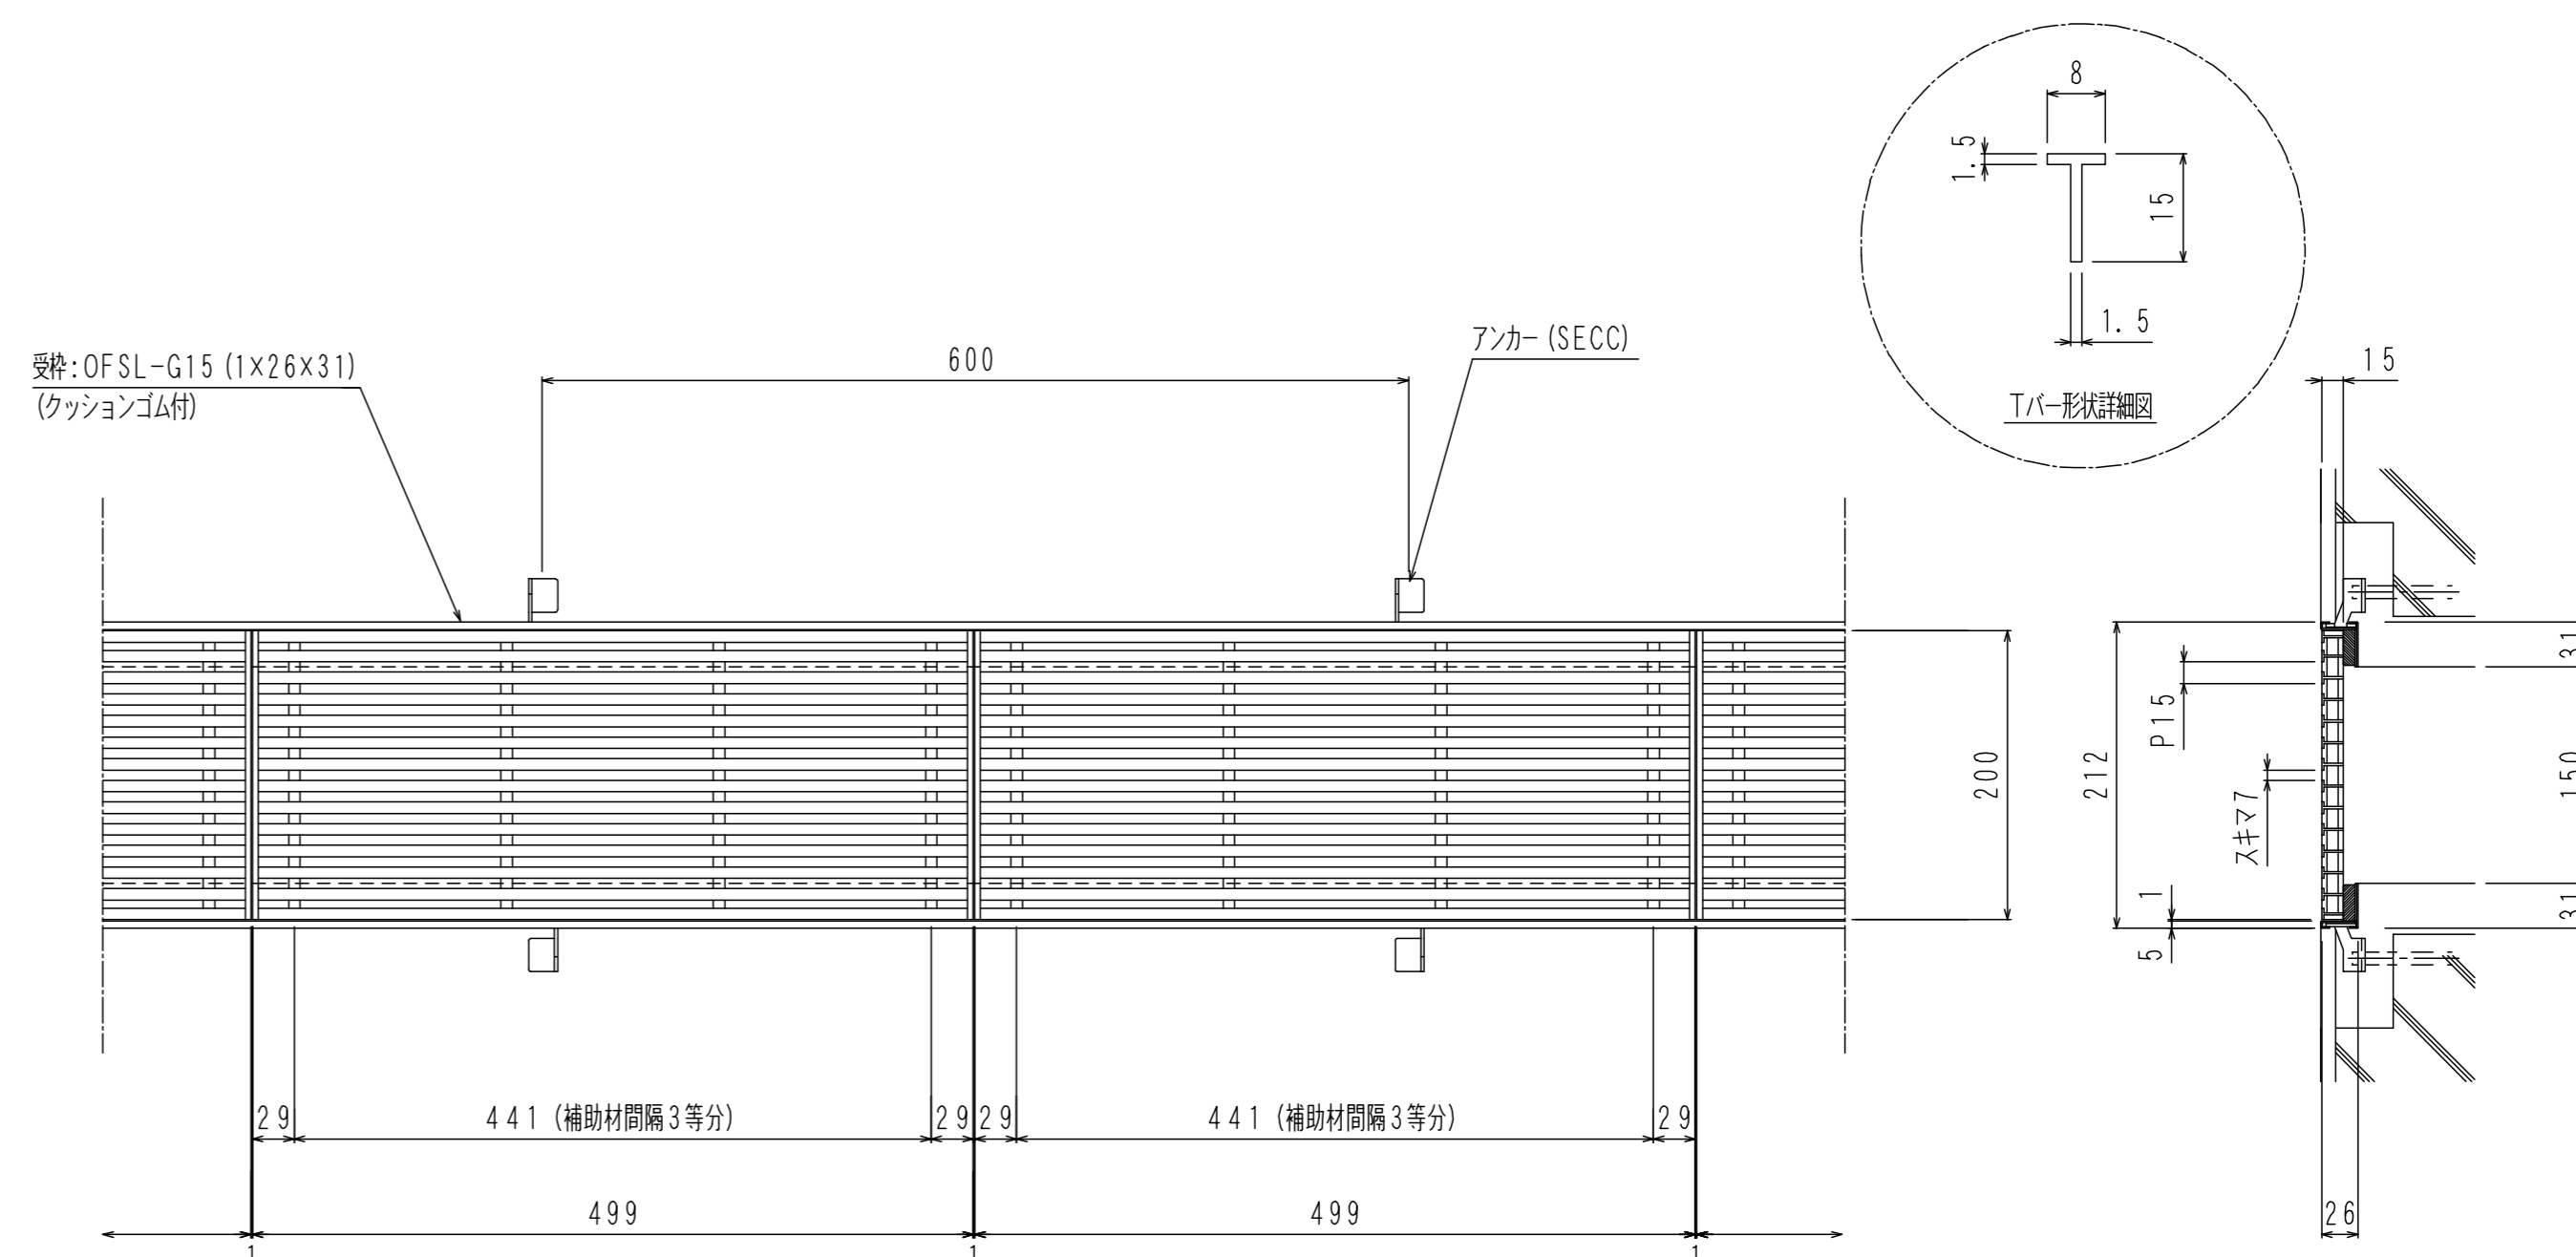

使用部材

主部材: TB8×15
 補助材: φ8カラー+φ6パイプ
 エンドバー: FB4×15

*材質 SUS304
 *表面処理 なし